



Pianta Blocco A

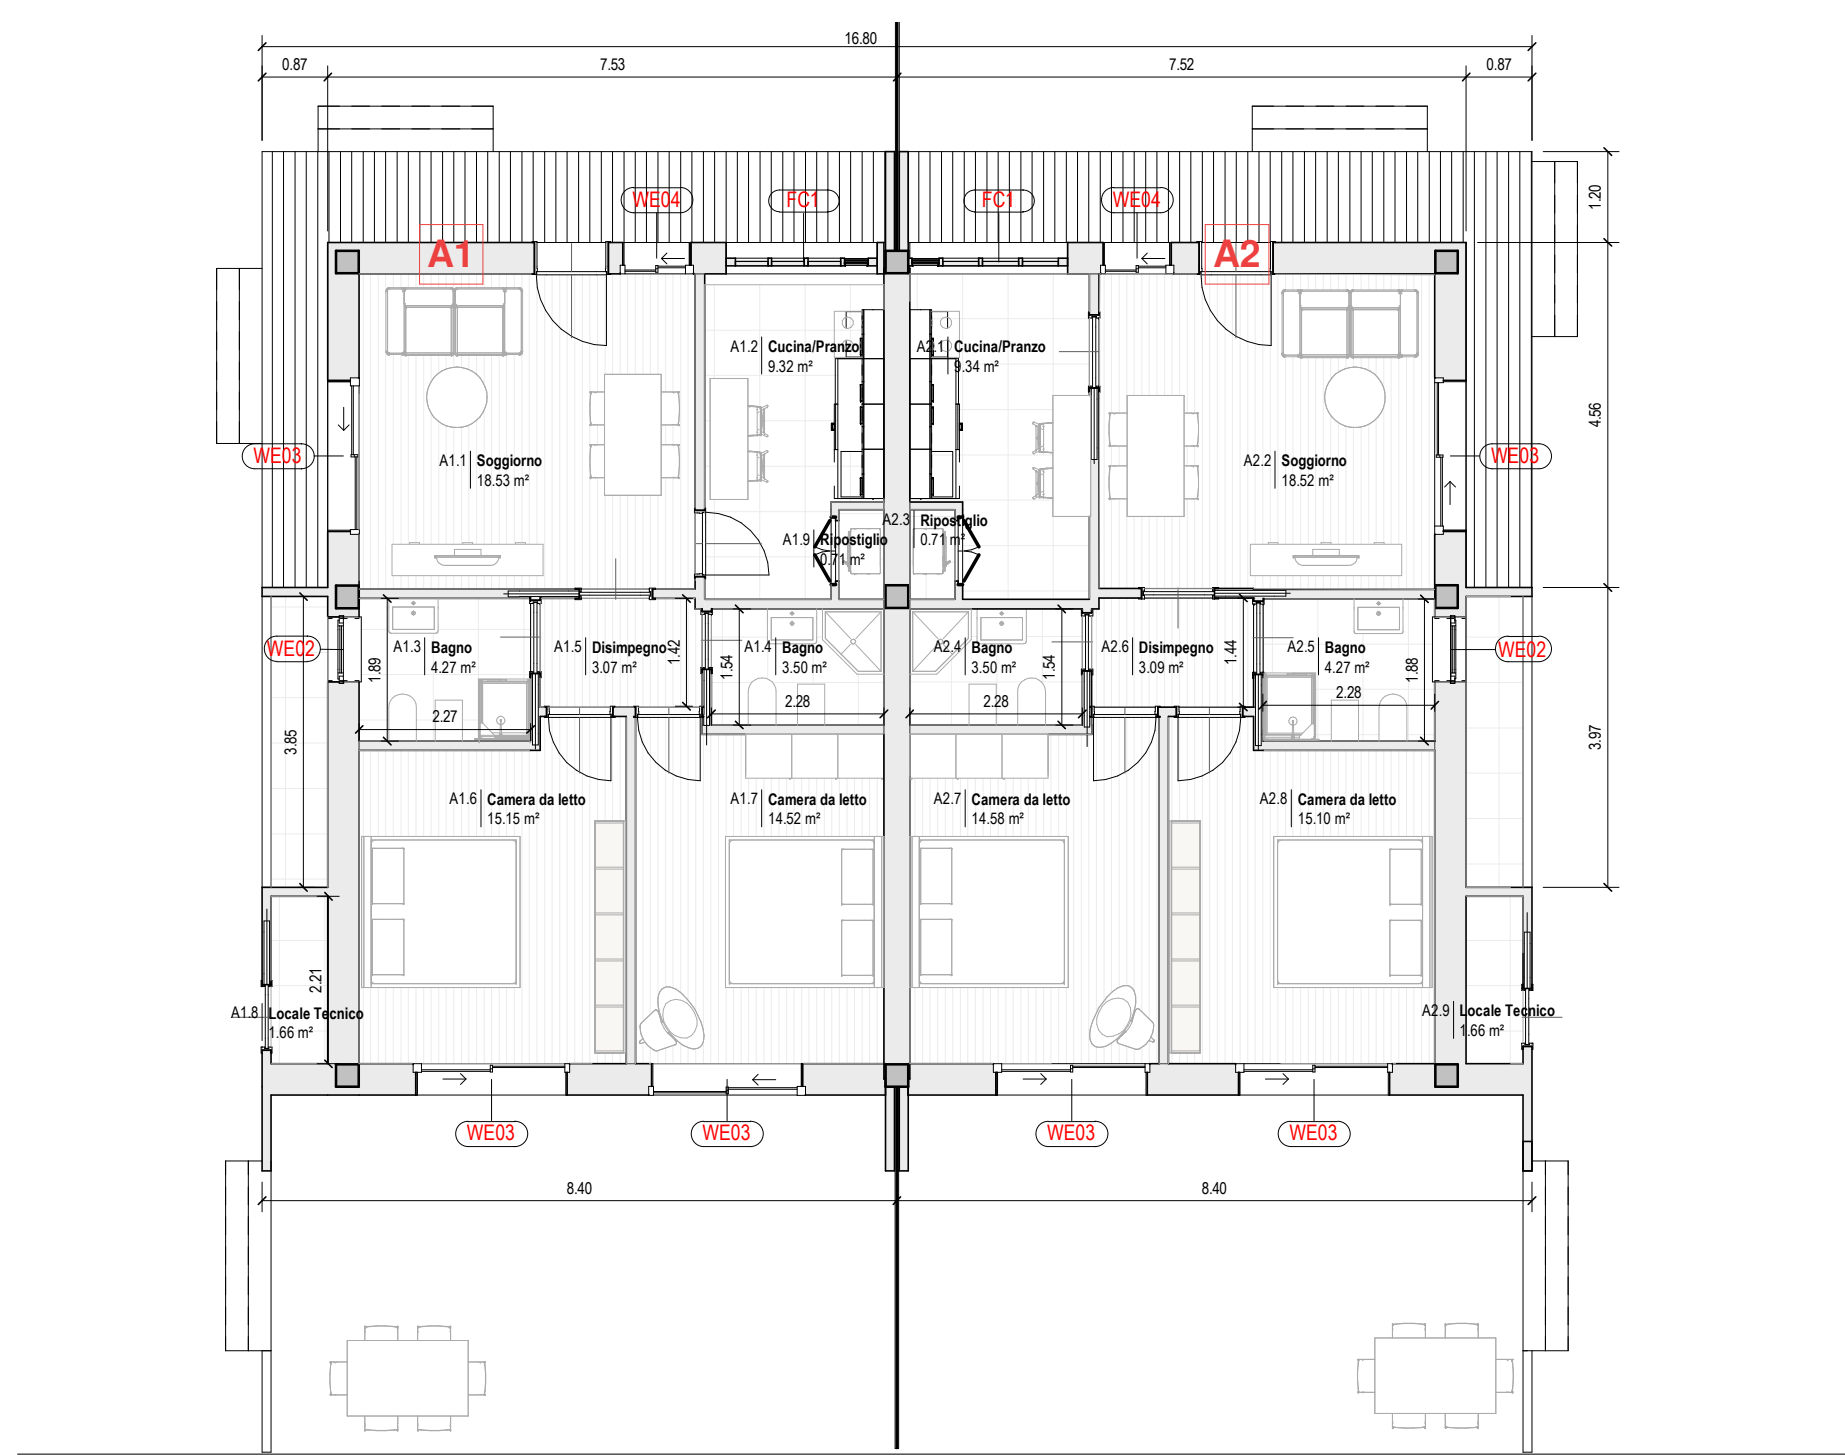


Individuazione Blocchi



Pianta Blocco B

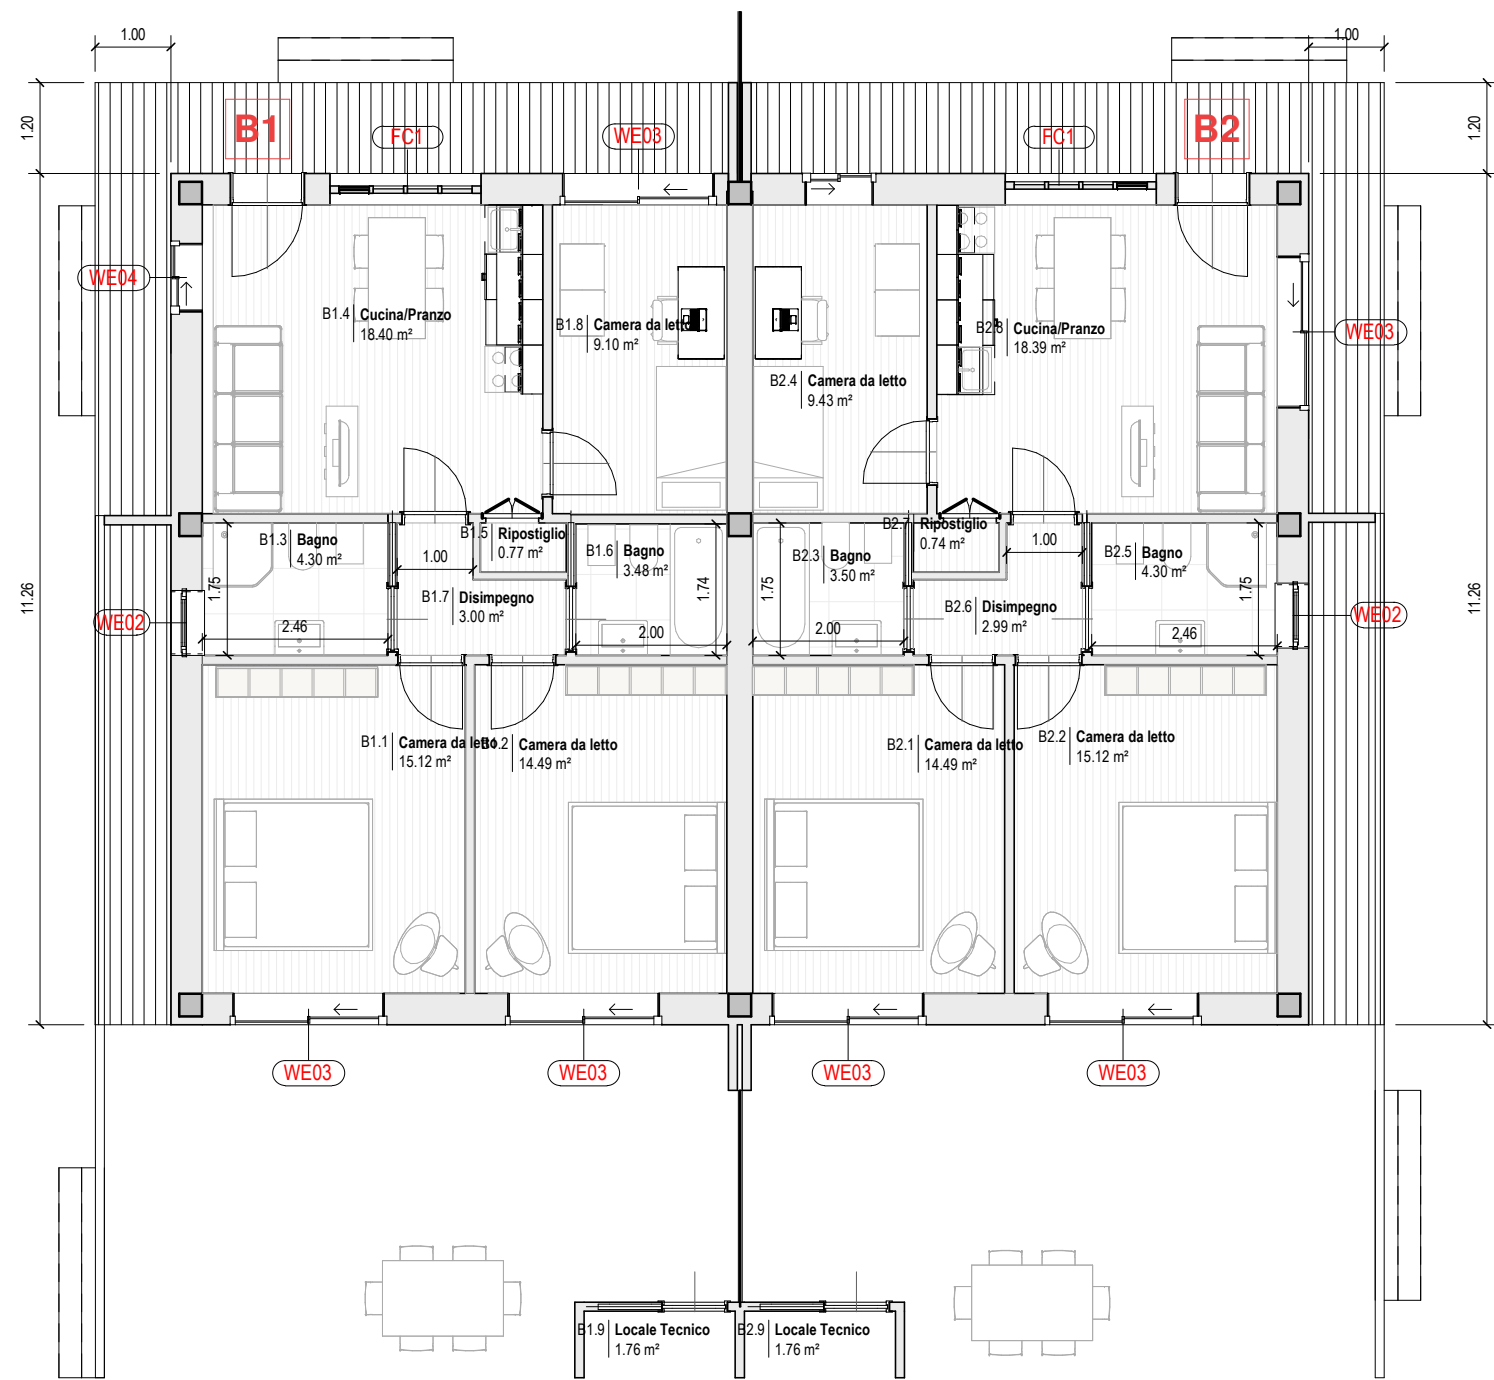

Individuazione Locali Blocco A

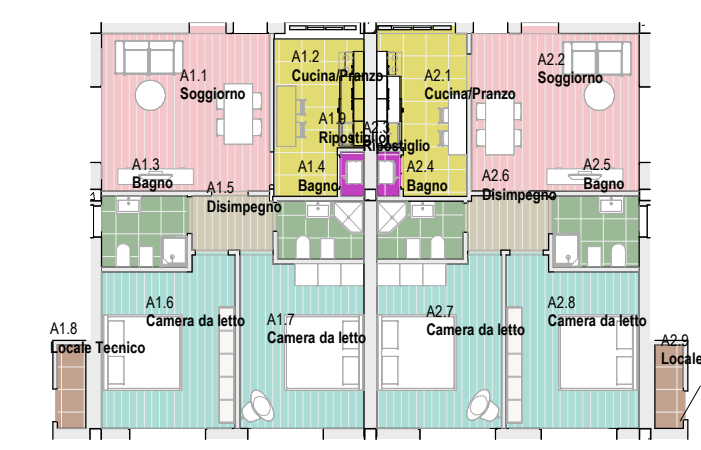


- Legenda:
- Bagno
  - Camera da letto
  - Cucina/Pranzo
  - Locale Tecnico
  - Ripostiglio
  - Soggiorno

Individuazione Locali Blocco B



- Legenda:
- Bagno
  - Camera da letto
  - Cucina/Pranzo
  - Disimpegno
  - Locale Tecnico
  - Ripostiglio

Pianta Blocco C

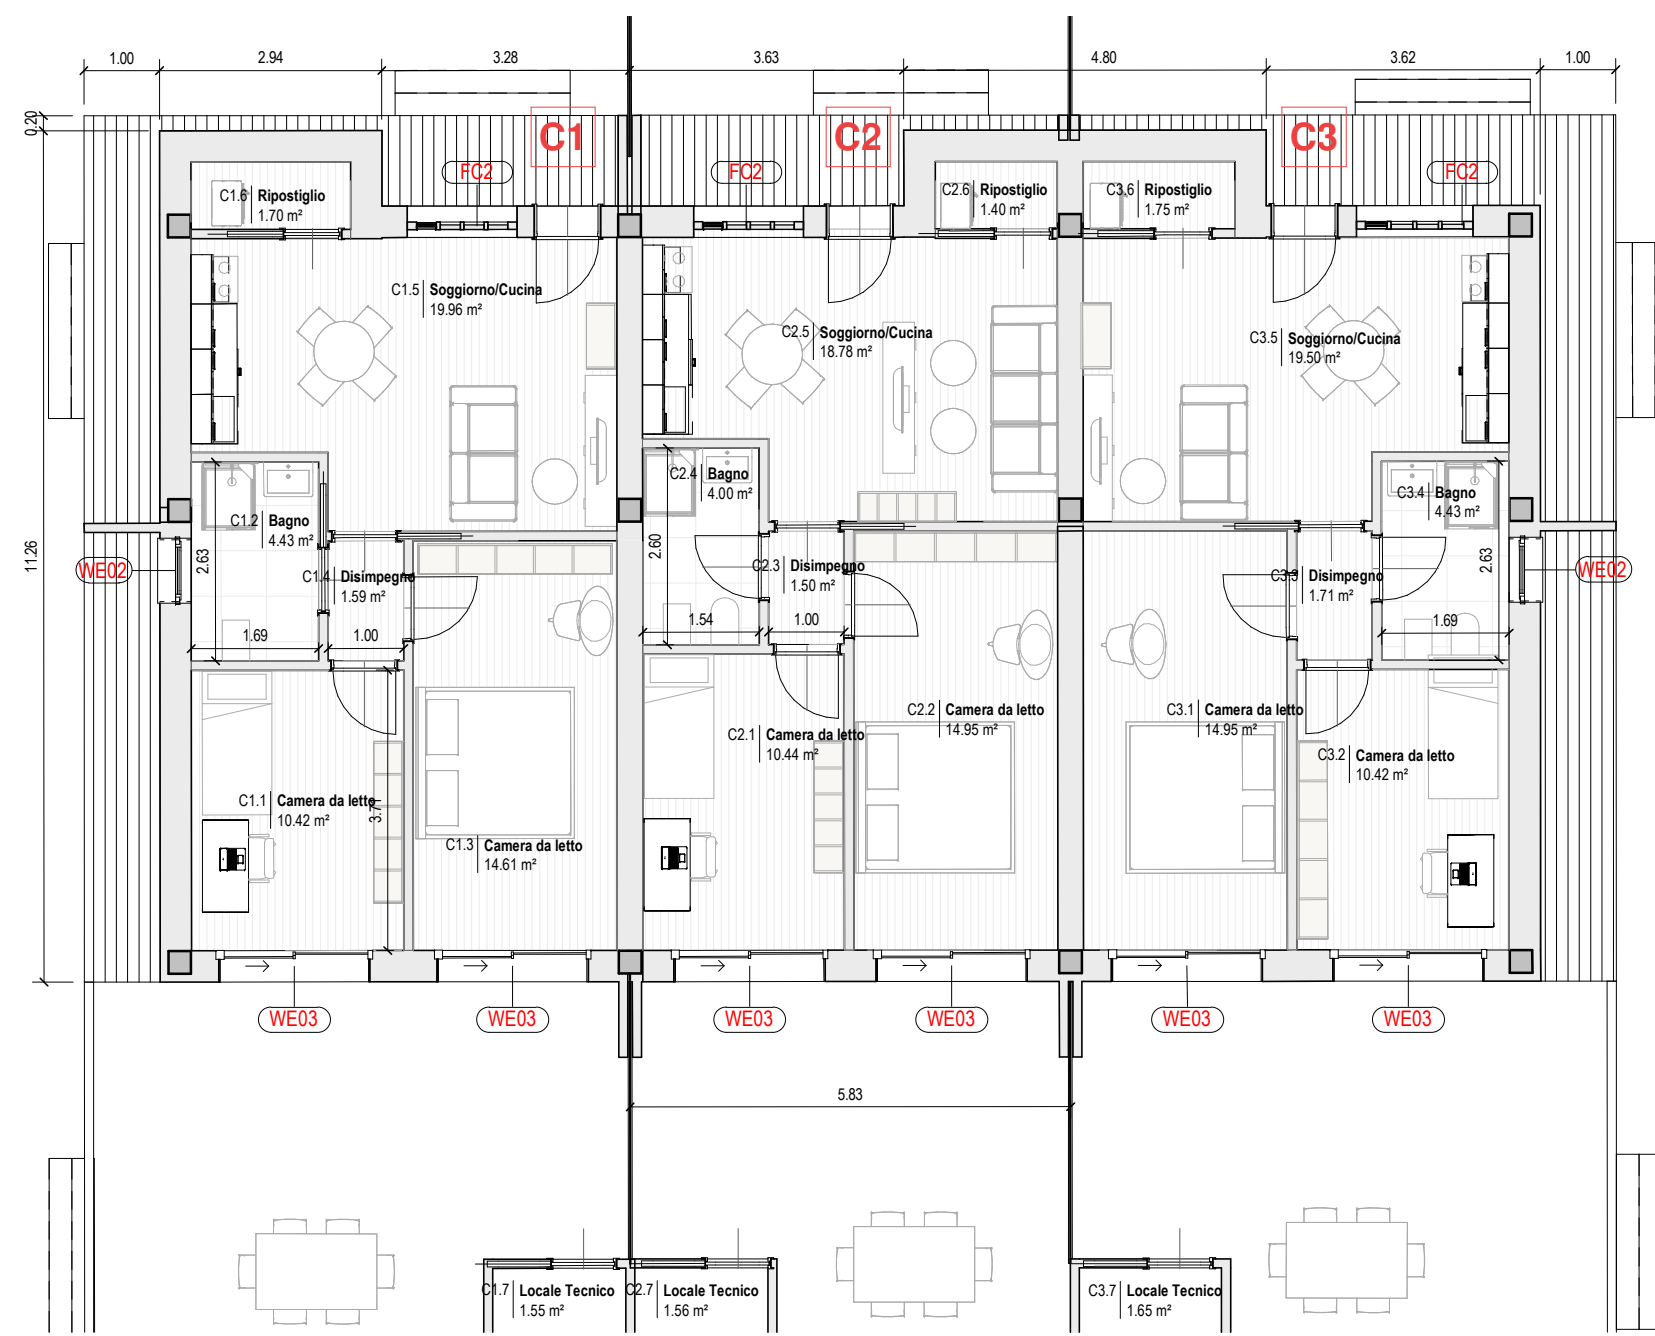

Keyplan Individuazione Locali Blocco C



- Legenda:
- Bagno
  - Camera da letto
  - Disimpegno
  - Locale Tecnico
  - Ripostiglio
  - Soggiorno/Cucina

Verifica Rapporti Aereo/Illuminanti Blocco A

Numero	Nome	Area mq	Area 8	Area 12	Contrassegno tipo	H infisso	L infisso	Superficie Aereo/Illuminante			
A1.1	Soggiorno	18.53	2.32				WE03	2.10	2.00	3.57	Verificato
							WE04	2.10	0.90	1.46	
A1.2	Cucina/Pranzo	9.32	1.17		FC1	2.10	2.08	2.95	Verificato		
A1.3	Bagno	4.25	0.53		WE02	1.22	0.86	1.05	Verificato		
A1.6	Camera da letto	15.15	1.89		WE03	2.10	2.00	3.57	Verificato		
A1.7	Camera da letto	14.52	1.82		WE03	2.10	2.00	3.57	Verificato		
A2.1	Cucina/Pranzo	9.34	1.17				FC1	2.10	2.08	2.95	Verificato
							WE03	2.10	2.00	3.57	
A2.2	Soggiorno	18.52	2.32				WE03	2.10	2.00	3.57	Verificato
							WE04	2.10	0.90	1.46	
A2.5	Bagno	4.27	0.53		WE02	1.22	0.86	1.05	Verificato		
A2.7	Camera da letto	15.10	1.89		WE03	2.10	2.00	3.57	Verificato		
A2.8	Camera da letto	14.58	1.82		WE03	2.10	2.00	3.57	Verificato		

Verifica Rapporti Aero/Illuminanti Blocco B

Numero	Nome	Area mq	Area 8	Area 12	Contrassegno tipo	H infisso	L infisso	Superficie Aereo/Illuminante			
B1.1	Camera da letto	15.12	1.89		WE03	2.10	2.00	3.57	Verificato		
B1.2	Camera da letto	14.49	1.81		WE03	2.10	2.00	3.57	Verificato		
B1.3	Bagno	4.30	0.54		WE02	1.22	0.86	1.05	Verificato		
B1.4	Cucina/Pranzo	18.40	2.30				FC1	2.10	2.08	2.95	Verificato
							WE04	2.10	0.90	1.46	
B1.6	Camera da letto	9.10	1.14		WE03	2.10	2.00	3.57	Verificato		
B2.1	Camera da letto	14.49	1.81		WE03	2.10	2.00	3.57	Verificato		
B2.2	Camera da letto	15.12	1.89		WE03	2.10	2.00	3.57	Verificato		
B2.4	Camera da letto	9.43	1.18		WE04	2.10	0.90	1.46	Verificato		
B2.5	Bagno	4.30	0.54		WE02	1.22	0.86	1.05	Verificato		
B2.8	Cucina/Pranzo	18.39	2.30				FC1	2.10	2.08	2.95	Verificato
							WE03	2.10	2.00	3.57	

Verifica Rapporti Aero/Illuminanti Blocco C

Numero	Nome	Area mq	Area 8	Area 12	Contrassegno tipo	H infisso	L infisso	Superficie Aereo/Illuminante			
C1.1	Camera da letto	10.42	1.30				WE03	2.10	2.00	3.57	Verificato
							WE03	2.10	2.00	3.57	
C1.2	Bagno	4.43	0.55		WE02	1.22	0.86	1.05	Verificato		
C1.3	Camera da letto	14.61	1.83				WE03	2.10	2.00	3.57	Verificato
							WE03	2.10	2.00	3.57	
C1.5	Soggiorno/Cucina	2.50					FC2	2.10	1.45	1.92	Verificato
							WE05	1.20	1.20	0.98	
							WE06	0.60	1.60	0.54	
							WE01	0.60	2.00	0.68	
							WE03	2.10	2.00	3.57	
C2.1	Camera da letto	10.44					WE03	2.10	2.00	3.57	Verificato
							WE03	2.10	2.00	3.57	
C2.4	Bagno	4.00	0.33		WE05	1.20	0.32	0.38	Verificato		
C2.5	Soggiorno/Cucina	18.78	2.35				FC2	2.10	1.45	1.92	Verificato
							WE05	1.20	1.20	0.98	
C3.1	Camera da letto	10.42	1.30				WE03	2.10	2.00	3.57	Verificato
							WE03	2.10	2.00	3.57	
C3.2	Camera da letto	10.42	1.30		WE03	2.10	2.00	3.57	Verificato		
C3.4	Bagno	4.43	0.55		WE02	1.22	0.86	1.05	Verificato		
C3.5	Soggiorno/Cucina	19.50	2.44				FC2	2.10	1.45	1.92	Verificato
							WE05	1.20	1.20	0.98	

Abaco degli stili dei locali

Reparto	Nome	Tipo di finitura del pavimento	Tipo di finitura del muro	Tipo di finitura del soffitto
Servizi	Disimpegno	Parquet	Cartongesso Integgiato	Controsoffitto in gesso
Servizi	Bagno	Gres 60x60	Cartongesso Integgiato/Gres 20x20	Controsoffitto in gesso
Servizi	Ripostiglio	Gres 60x60	Cartongesso Integgiato/Gres 20x20	Controsoffitto in gesso
Servizi	Locale Tecnico	Gres 60x60	Cartongesso Integgiato/Gres 20x20	Solaio in legno a vista
Zona Giorno	Soggiorno	Parquet	Cartongesso Integgiato	Solaio in legno a vista
Zona Giorno	Cucina/Pranzo	Gres 60x60	Cartongesso Integgiato/Gres 20x20	Solaio in legno a vista
Zona Giorno	Soggiorno/Cucina	Parquet	Cartongesso Integgiato/Gres 20x20	Solaio in legno a vista
Zona Notte	Camera da letto	Parquet	Cartongesso Integgiato	Solaio in legno a vista

PIANO ATTUATIVO  
 S. Biagio - Via delle Torri  
 Scheda Norma 7.8  
 COMUNE DI PISA PROPRIETARIO  
 Via degli Uffici, 1 - 56100 Pisa (PI) EDILBRUN SAS ED ALTRI

STUDIO DI PROGETTAZIONE  
**ATI PROJECT**  
 Via G. B. Picozzi 12/14, 56124 Pisa  
 Tel +39.050.57.84.60  
 Fax +39.050.38.69.084  
 P.IVA 01991420504

È vietata la riproduzione del presente elaborato tecnico con qualsiasi mezzo, compreso la fotocopia, qualora non autorizzata da AtIproject.

DATI DI PROGETTO		N° PROGETTO		NOME PROGETTO	
DATA	1305 P_00 SP_AR01_T_02_000-0_00_00	1305-19		Piano Attuativo San Biagio - Via delle Torri	
REVISIONI					
N°	MOTIVAZIONE	DATA			
00	Prima Emissione	19/05/2020			

ELABORATO Copyright © by AtIproject

STATO DI PROGETTAZIONE  
**Piante**

Codice Elaborato: 1305 P\_00 SP\_AR01\_T\_02\_000-0\_00\_00  
 Scala: 1:100