




Keyplan Prospetti

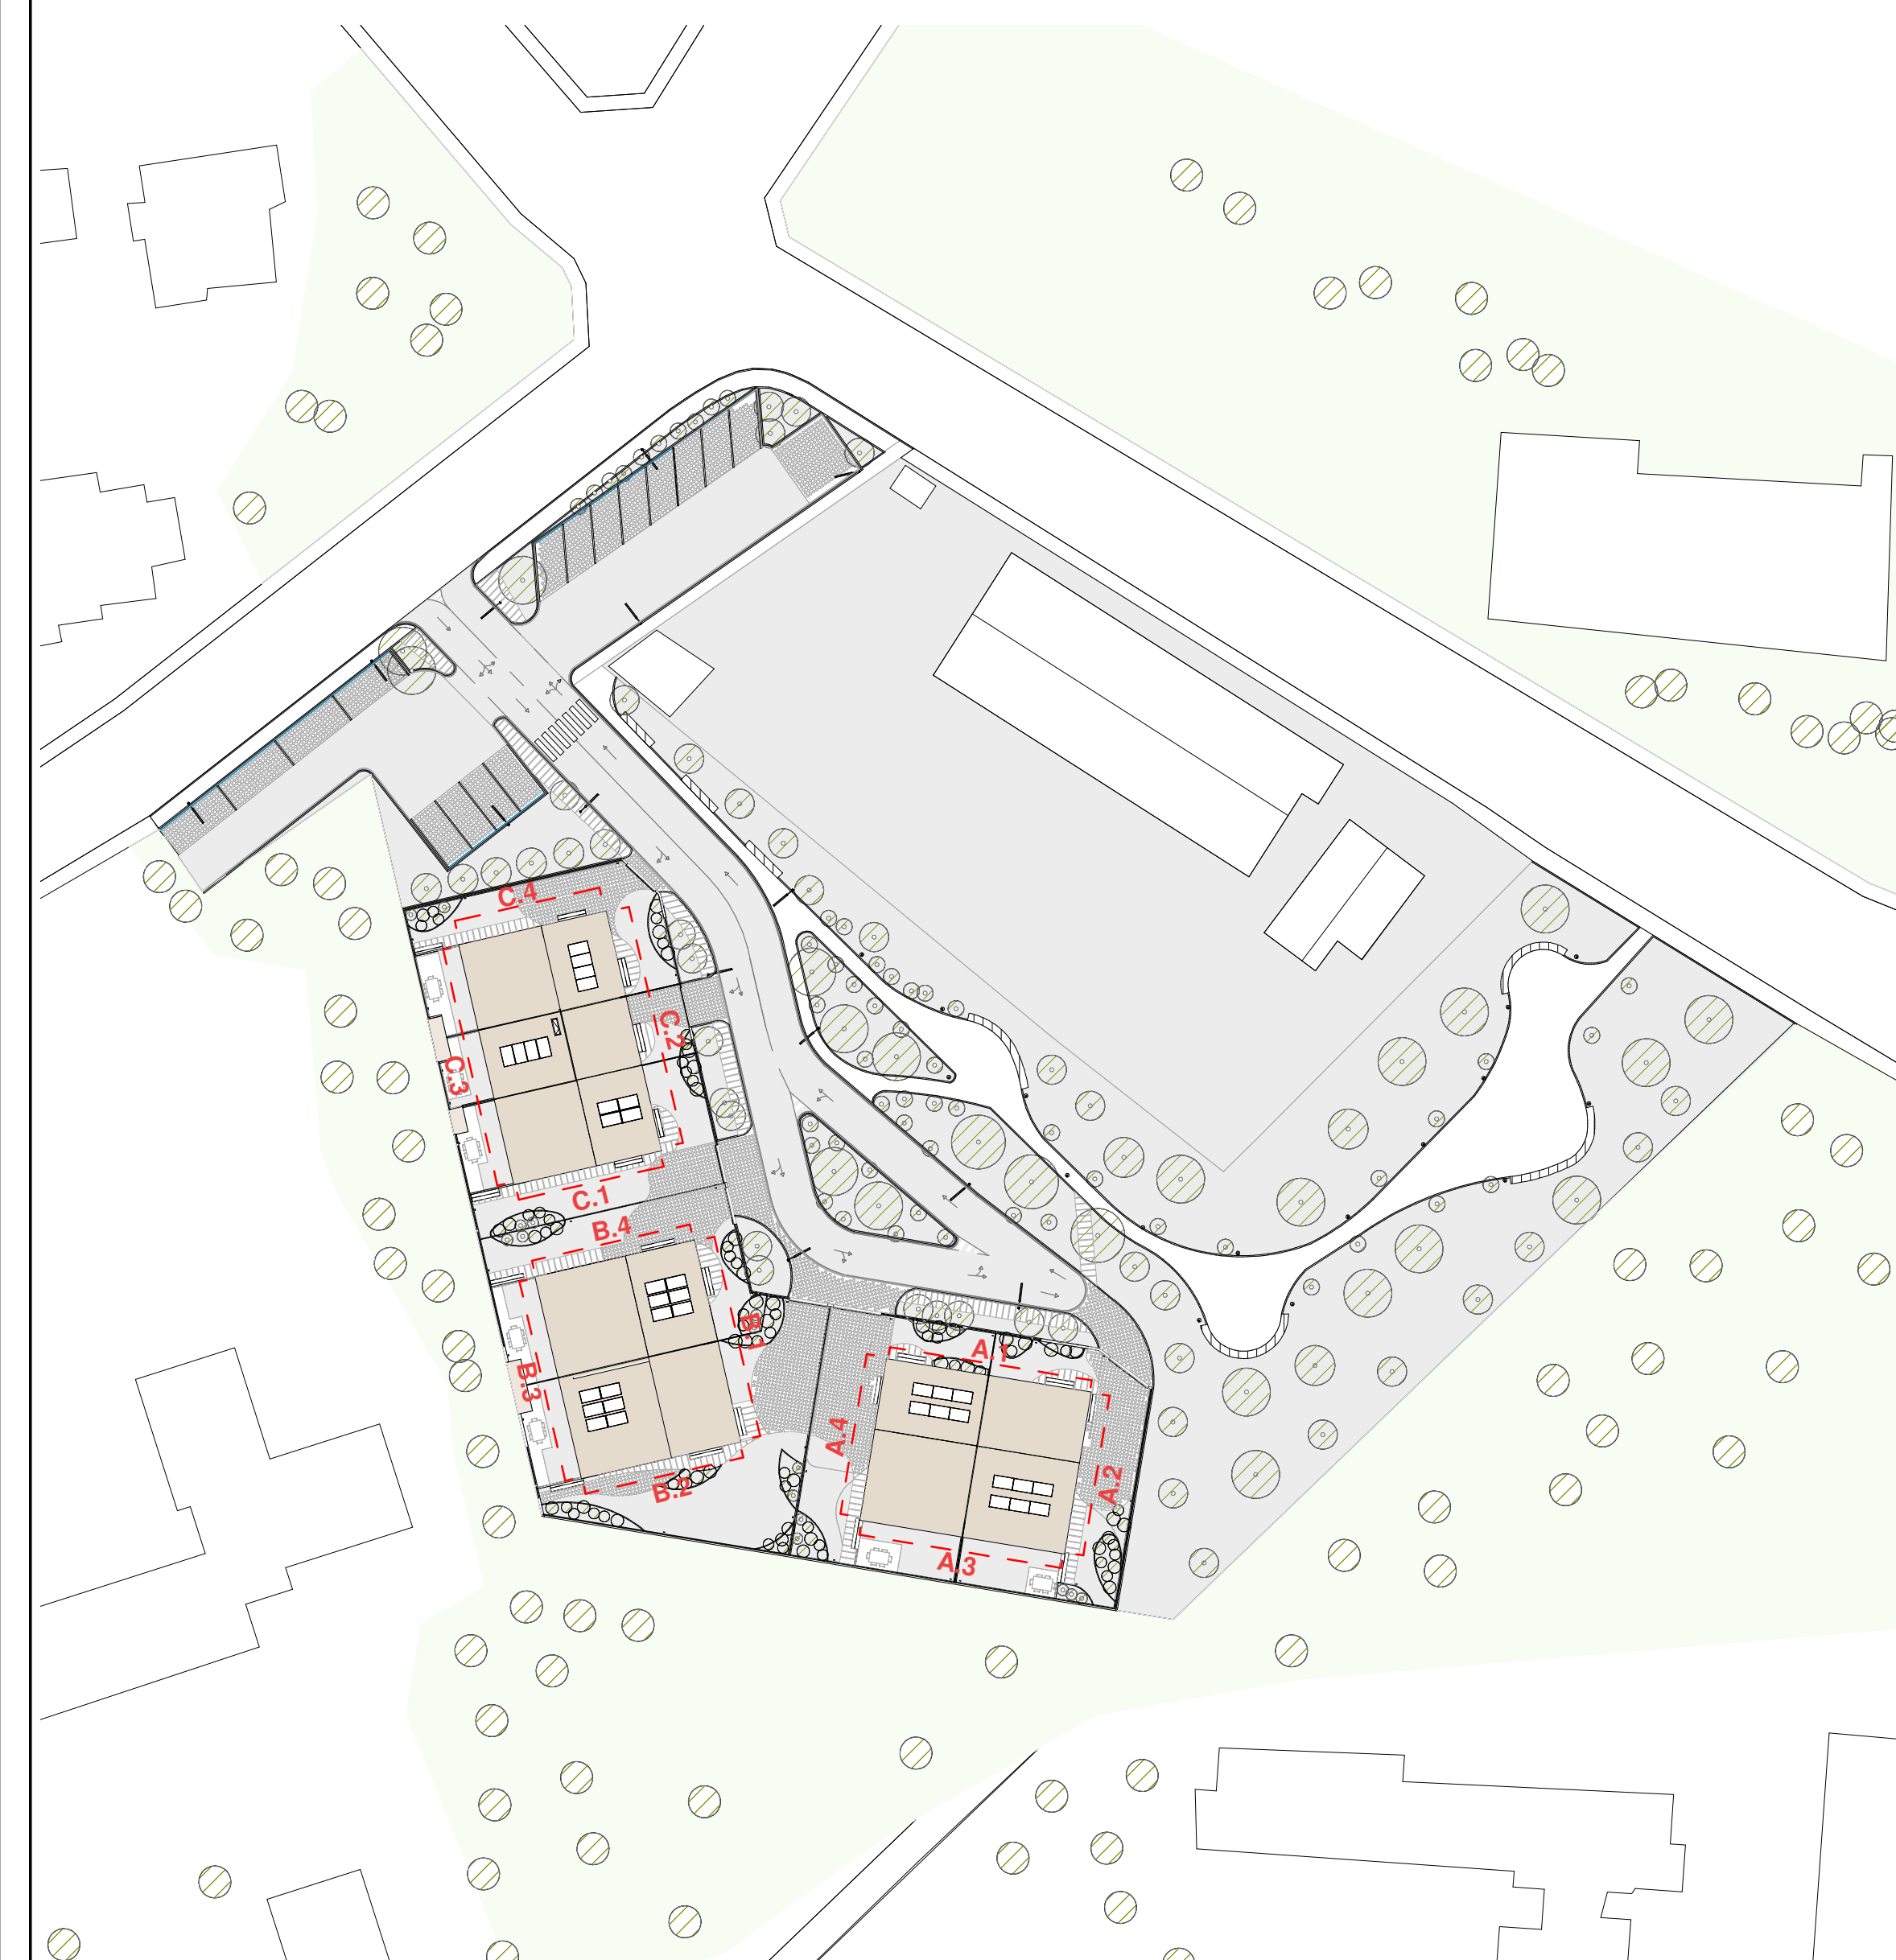


Prospetto A.3

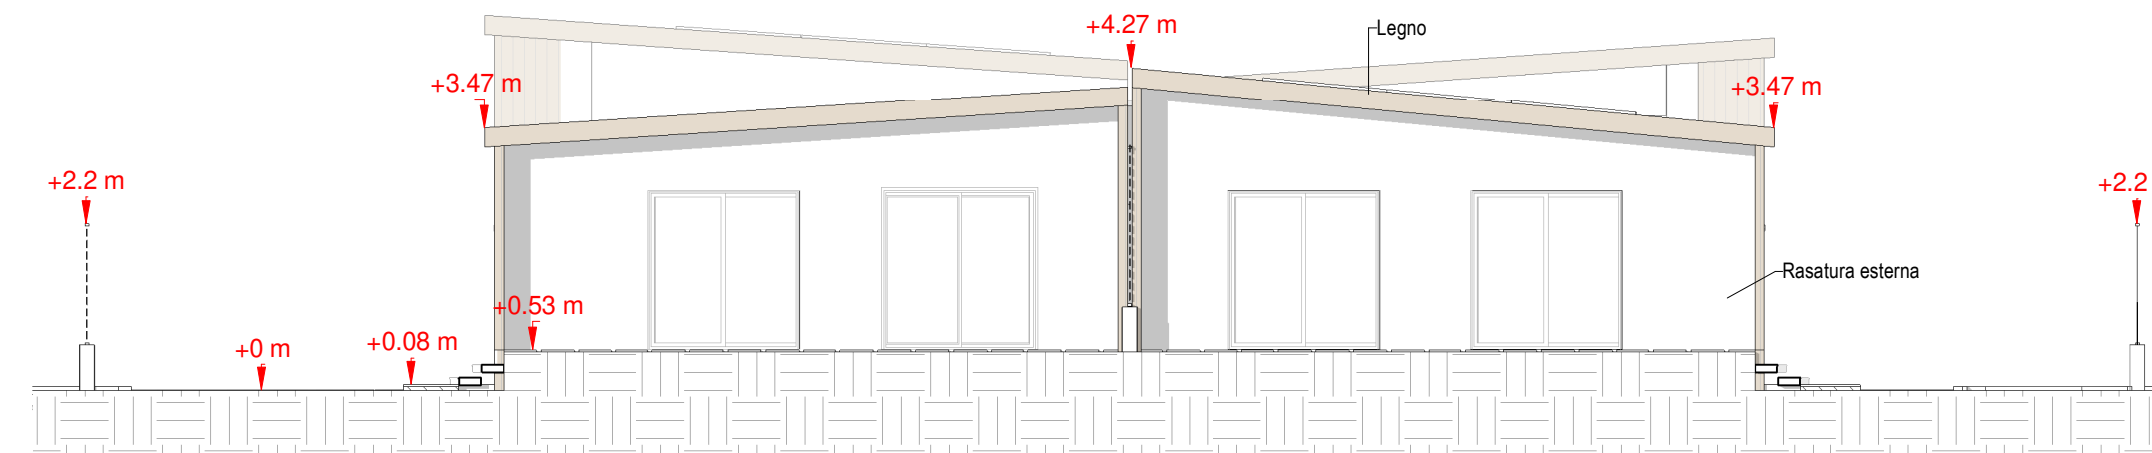


Prospetto B.1

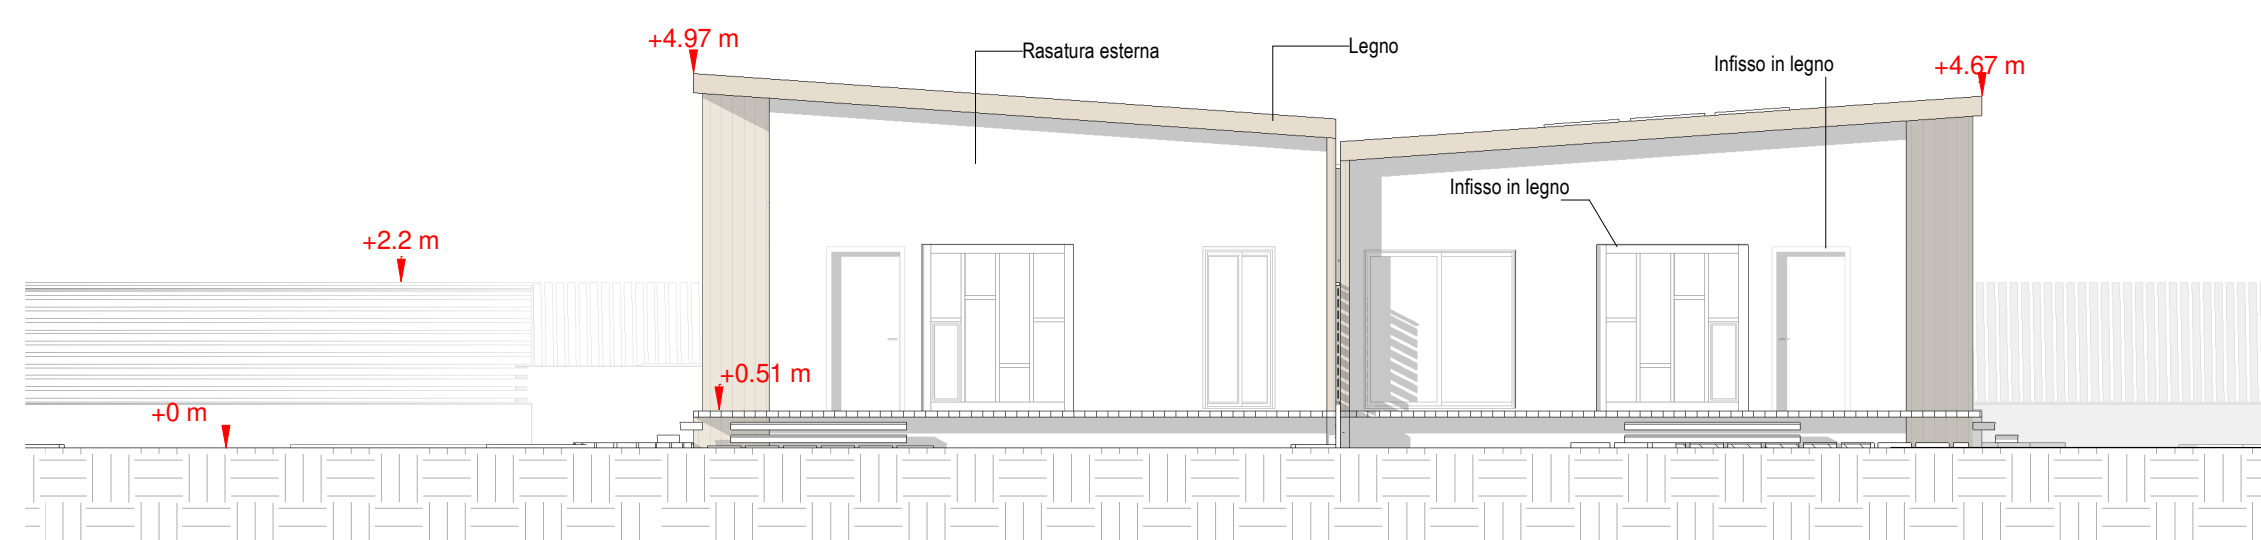


Prospetto B.3

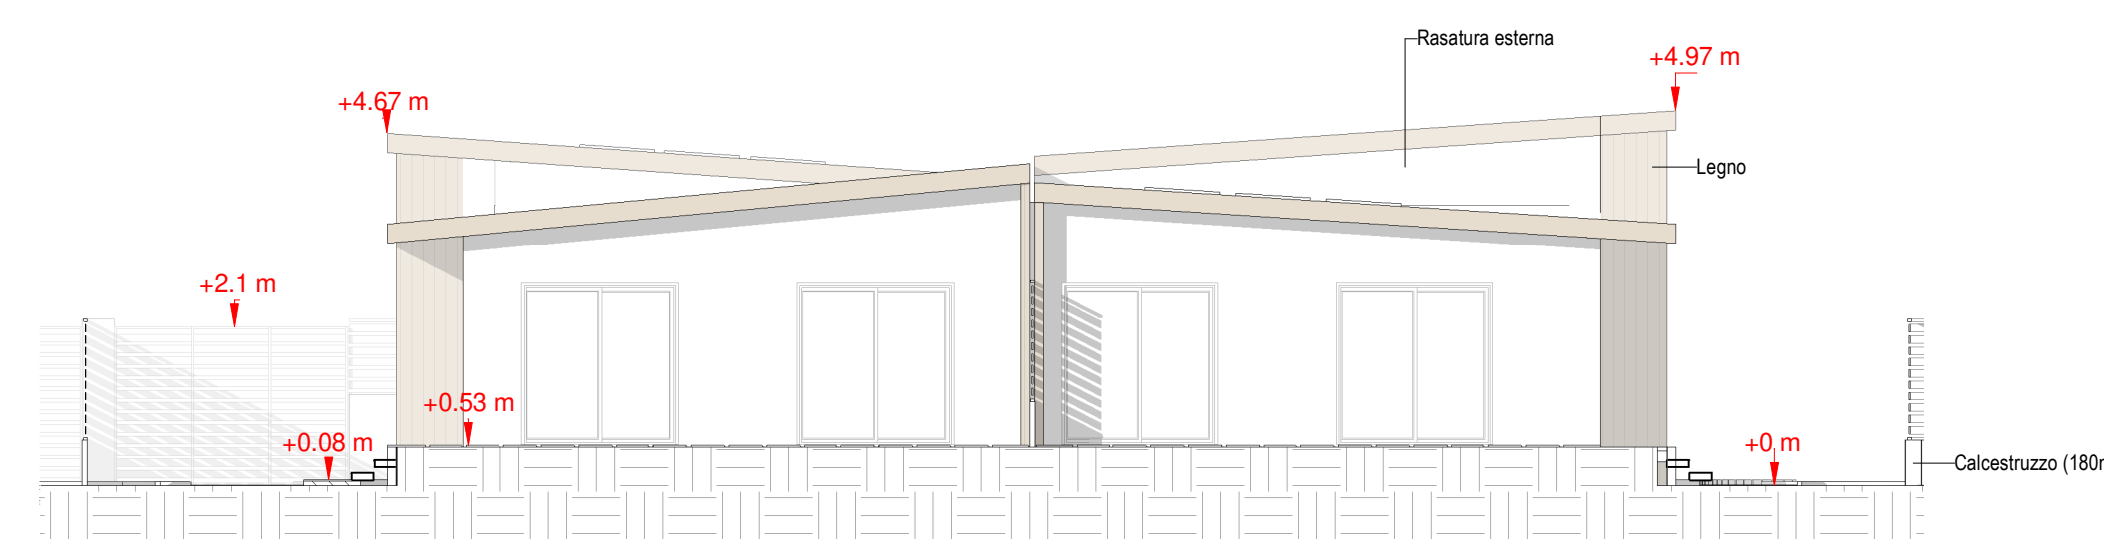


Prospetto C.2

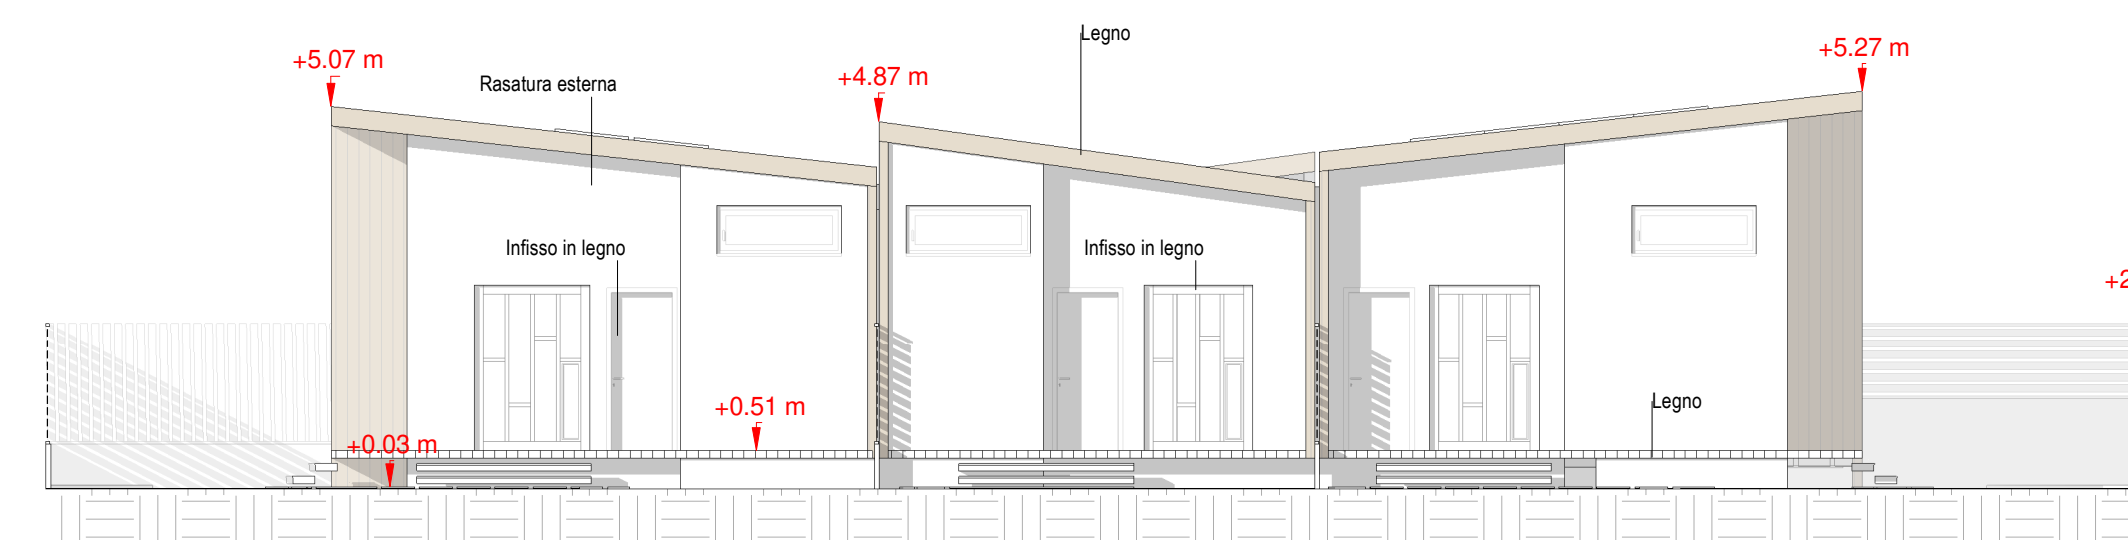

Prospetto C.3

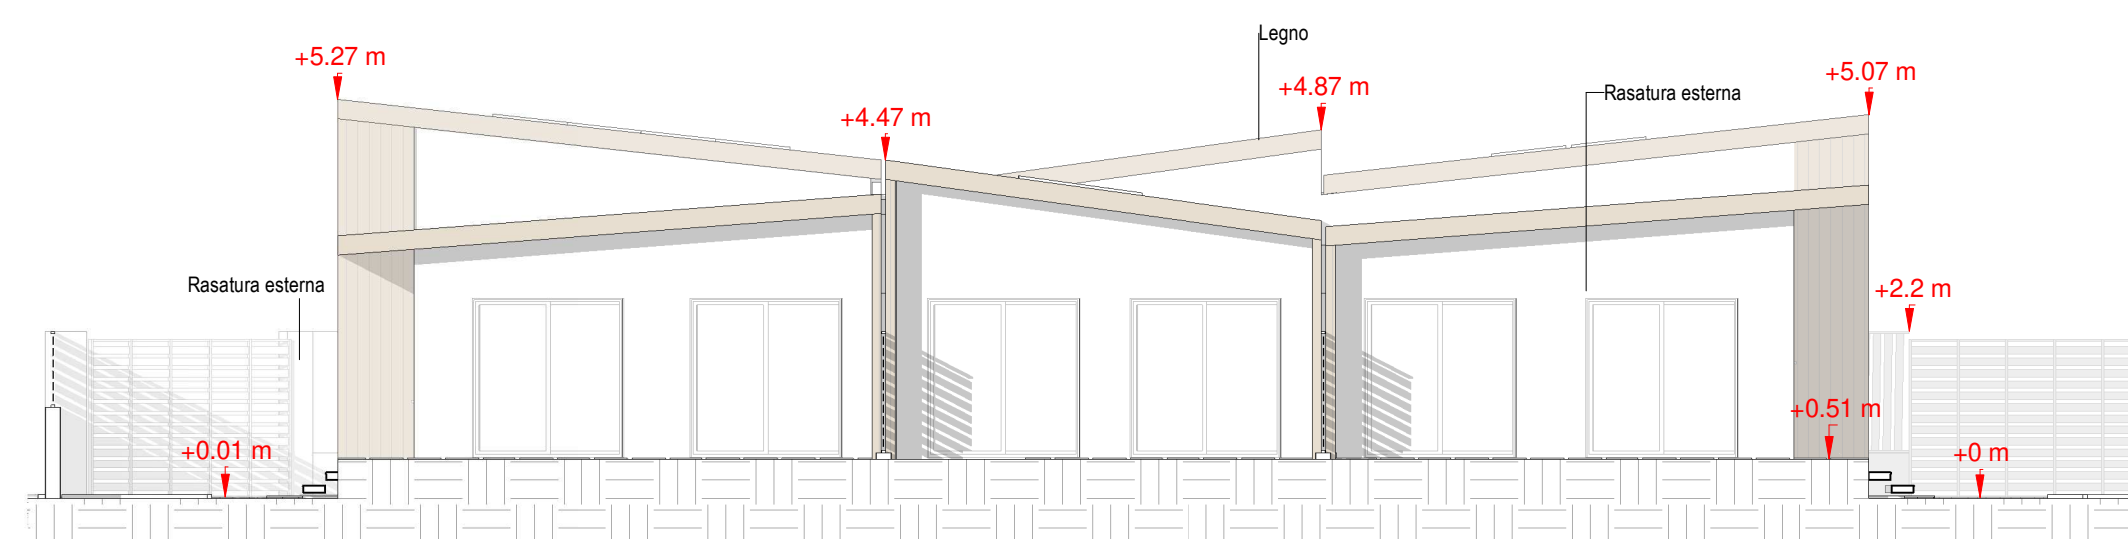


Prospetto A.4

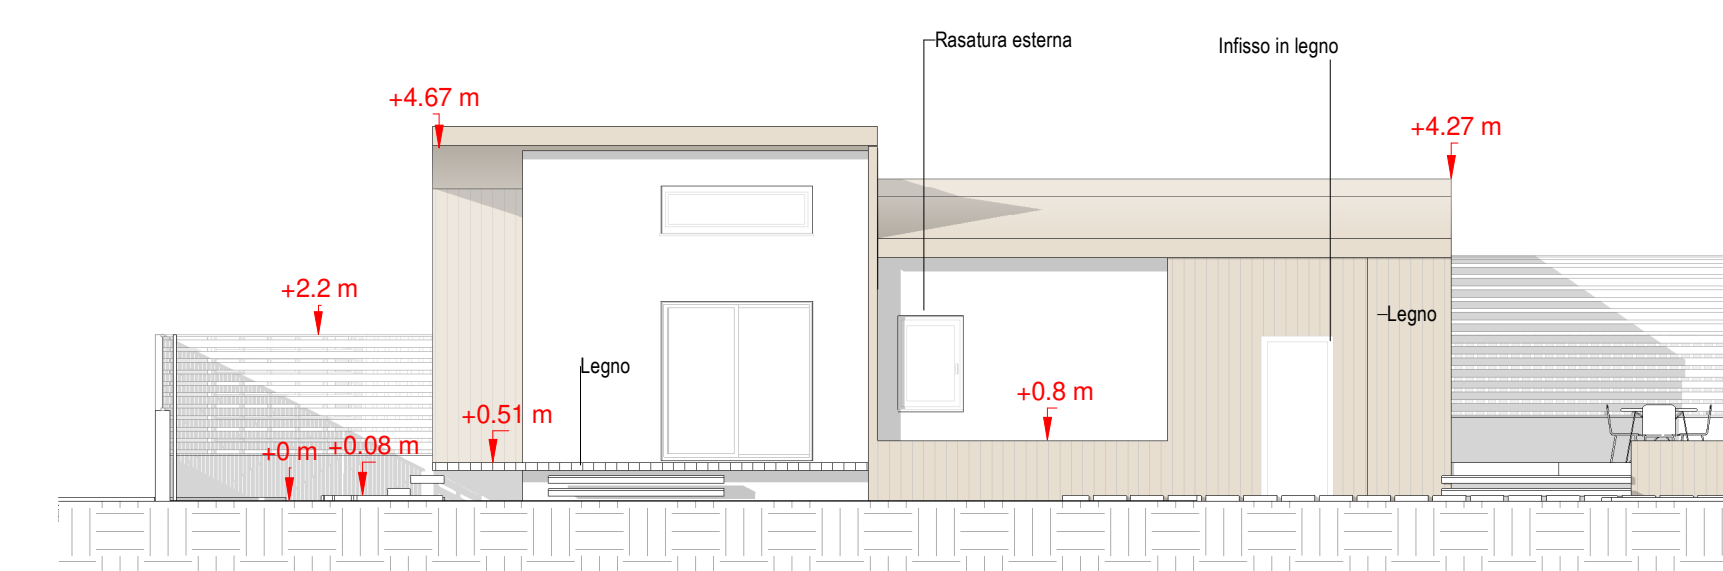


Prospetto B.2



Prospetto B.4

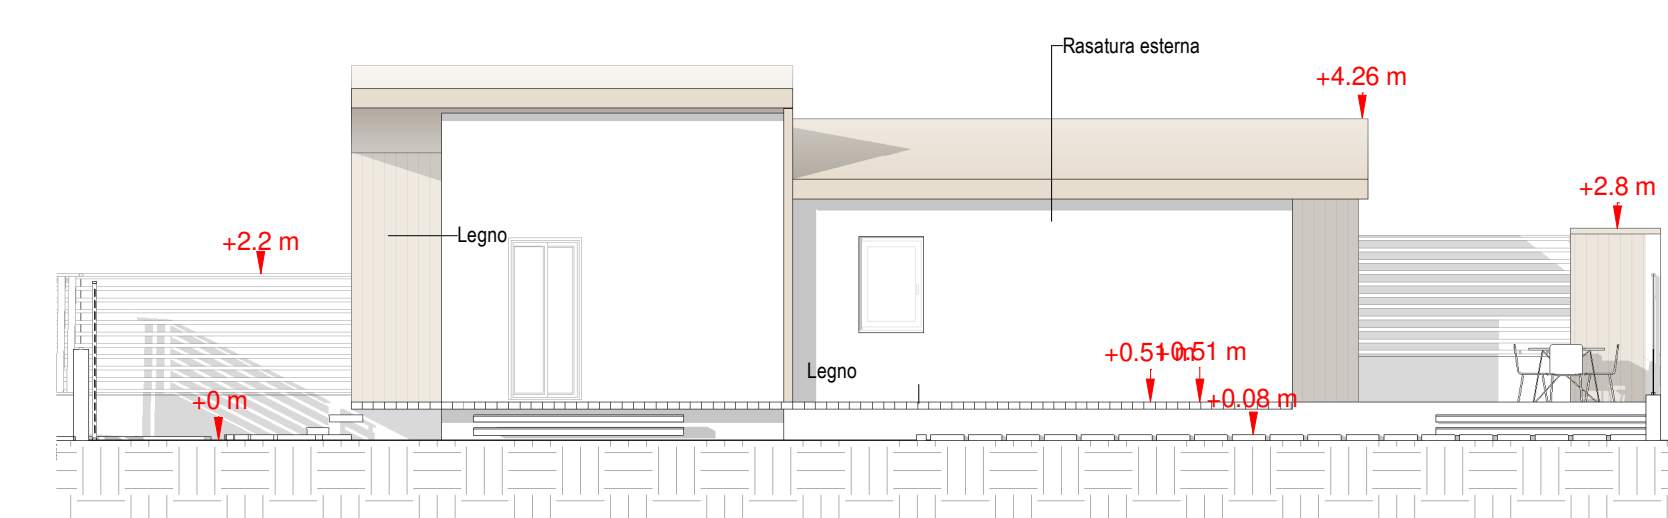


Prospetto C.1

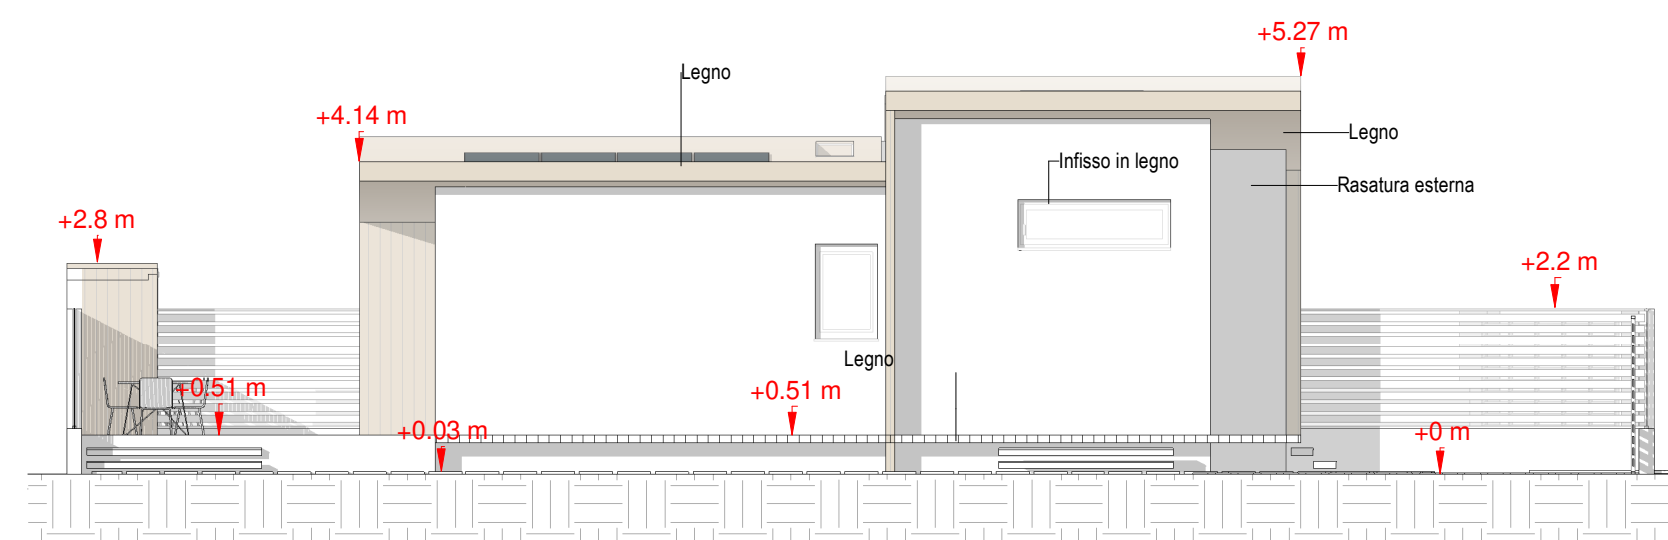


Prospetto C.4



Prospetto A.1

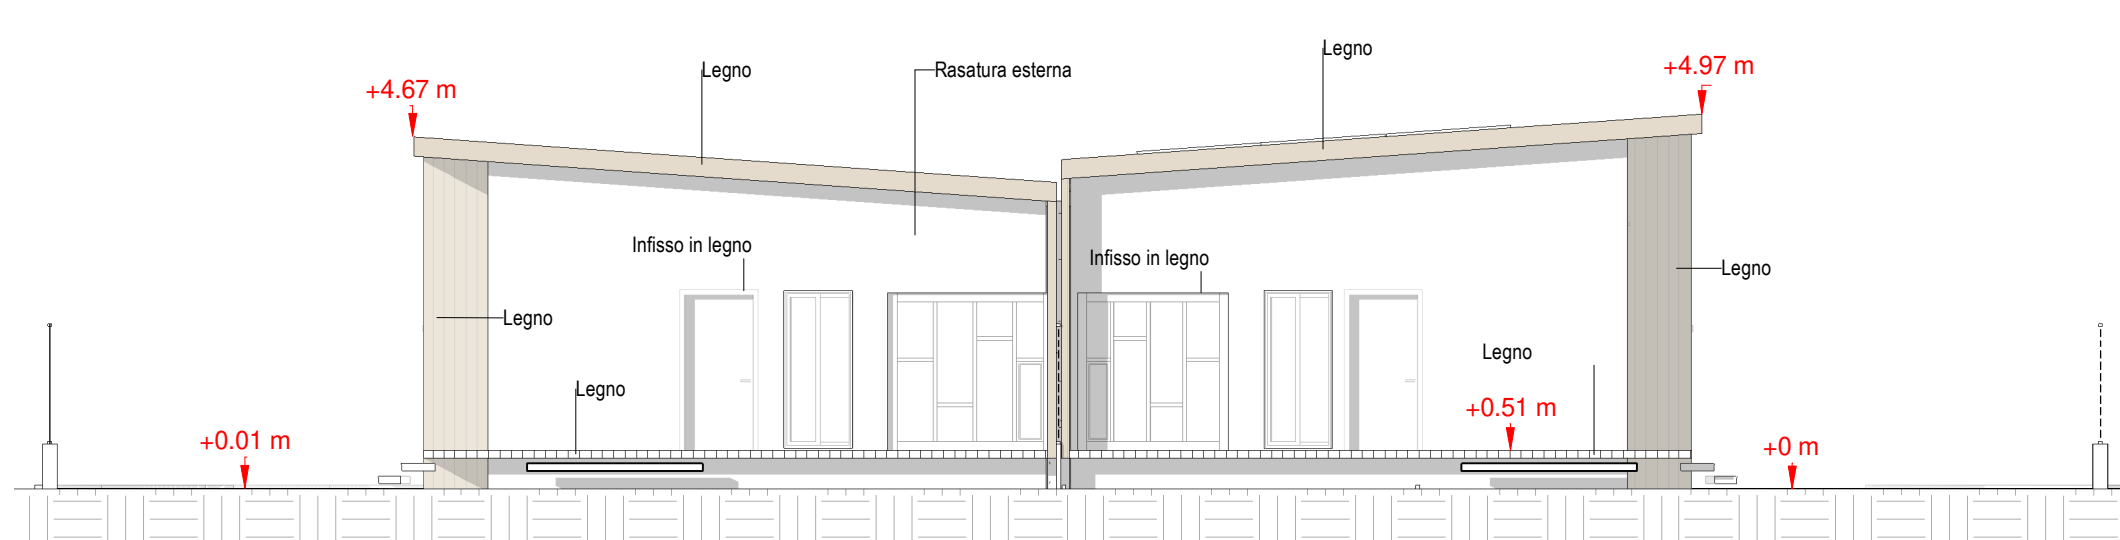

Prospetto A.2

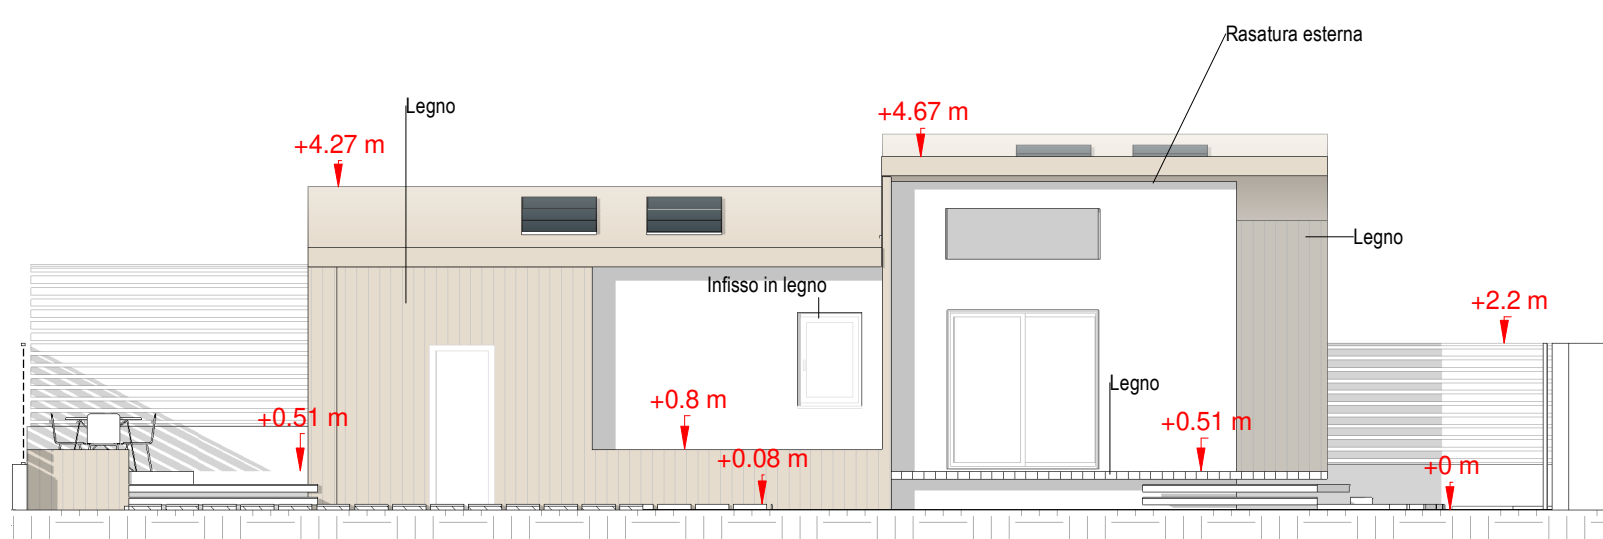

PIANO ATTUATIVO
 S. Biagio - Via delle Torri
 Scheda Norma 7.8
 COMUNE DI PISA PROPRIETARIO
 Via degli Uffizi, 1 - EDILBRUN SAS ED ALTRI
 56100 Pisa (PI)
 STUDIO DI PROGETTAZIONE
ATI PROJECT
 ATProject
 Via G. B. Picotti 12/14, 56124 Pisa
 Tel. +39 050 57 84 60
 Fax +39 050 38 69 084
 P.IVA 01991420504

È vietata la riproduzione del presente elaborato tecnico con qualsiasi mezzo, compreso la fotocopia, qualora non autorizzata da ATProject.

DATI DI PROGETTO		
DATA	N° PROGETTO	NOME PROGETTO
Maggio 2020	1305-19	Piano Attuativo San Biagio - Via delle Torri

REVISIONI		
N°	ATTUALIZZAZIONE	DATA
01	Prima Emersione	19/05/2020

ELABORATO Copyright © by ATProject

STATO DI PROGETTAZIONE
Prospetti

Codice Elaborato: 1305_P_00_SP_AR01_T_03_000-0_00_00
 Scale: 1:100