

**Agenzia del Territorio  
CATASTO FABBRICATI  
Ufficio Provinciale di  
Pisa**

Dichiarazione protocollo n. PI0095708 del 09/08/2013

Planimetria di u.i.u. in Comune di Pisa

Via Valentino Baldacci

civ. 9

Identificativi Catastali:

Sezione:

Foglio: 30

Particella: 19

Subalterno: 9

Compilata da:  
Ferri Gabriele

Iscritto all'albo:  
Ingegnere Dipendente Pubblico


Prov.

N.

Scheda n. 1

Scala 1:200

# PIANO SEMINTERRATO

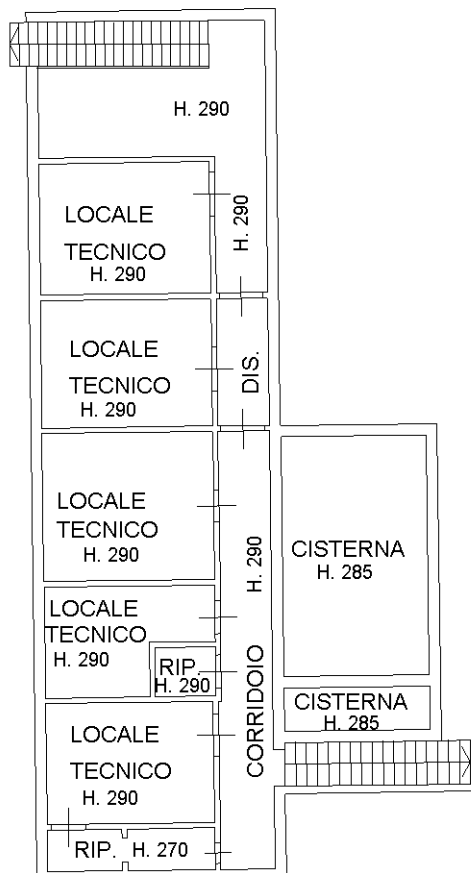

Ultima planimetria in atto

**Agenzia del Territorio  
CATASTO FABBRICATI  
Ufficio Provinciale di  
Pisa**

Dichiarazione protocollo n. PI0095708 del 09/08/2013

Planimetria di u.i.u. in Comune di Pisa

Via Valentino Baldacci

civ. 9

Identificativi Catastali:

Sezione:

Foglio: 30

Particella: 19

Subalterno: 9

Compilata da:  
Ferri Gabriele

Iscritto all'albo:  
Ingegnere Dipendente Pubblico



Prov.

N.

Scheda n. 2

Scala 1:500

# PIANO TERRA

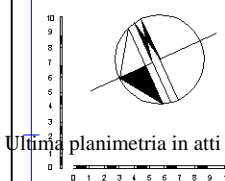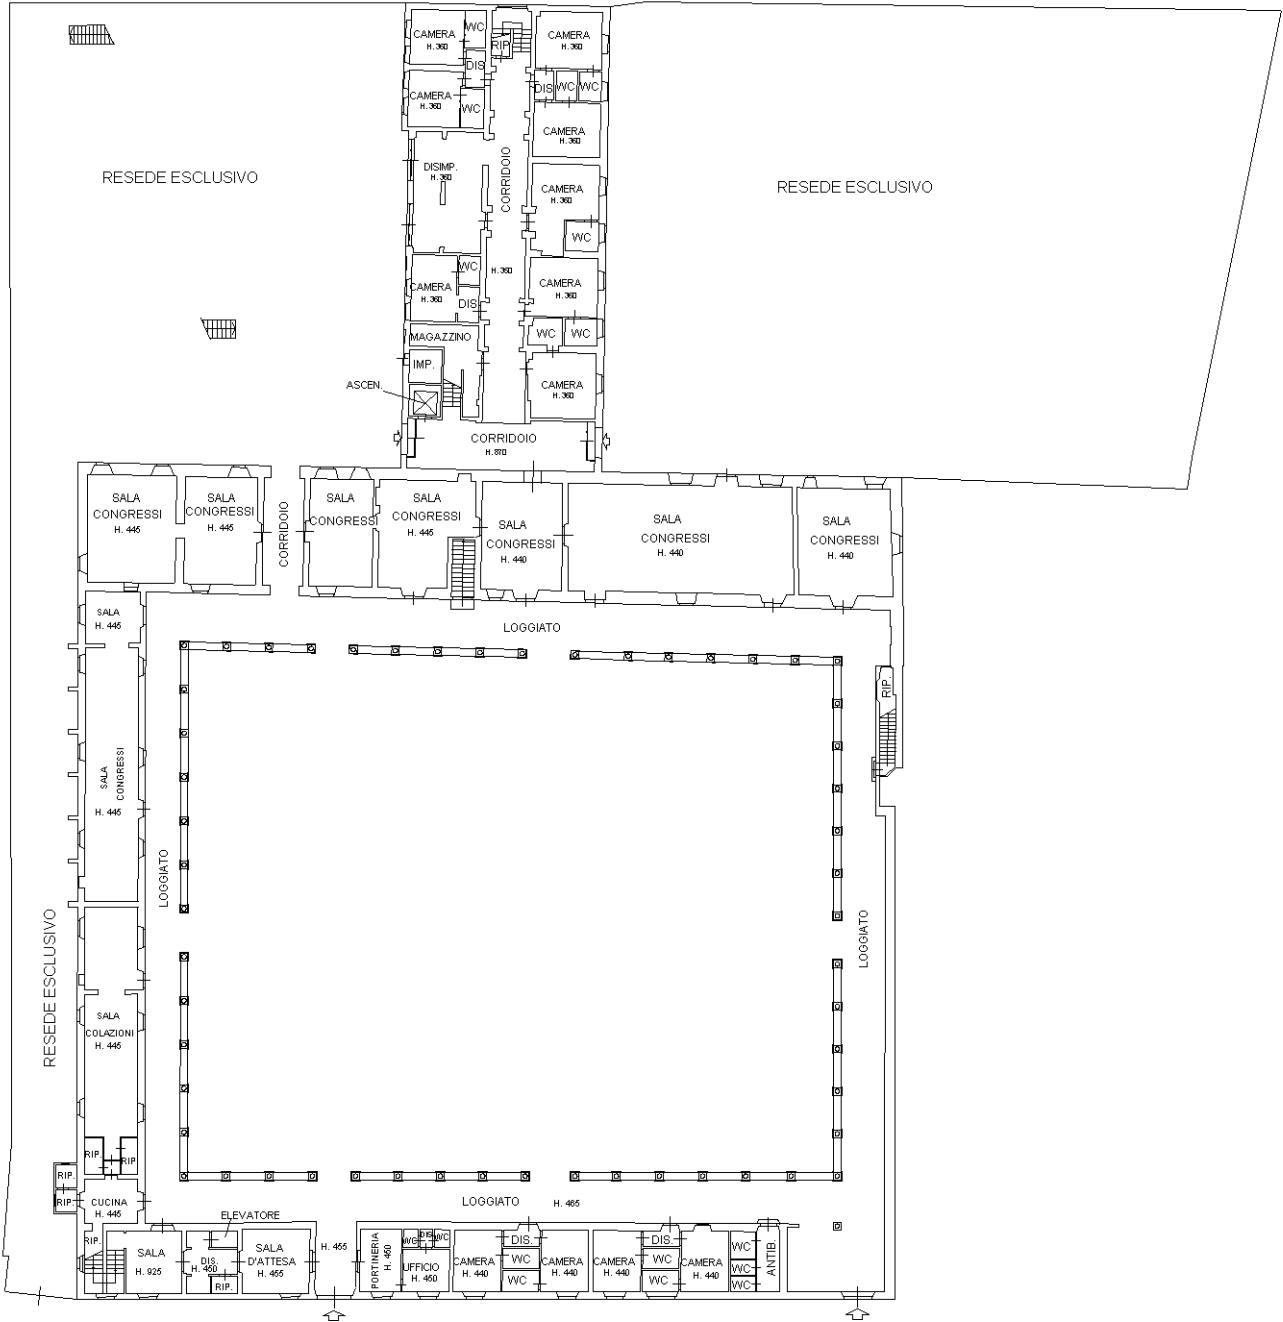

**Agenzia del Territorio  
CATASTO FABBRICATI  
Ufficio Provinciale di  
Pisa**

Dichiarazione protocollo n. PI0095708 del 09/08/2013

Planimetria di u.i.u. in Comune di Pisa

Via Valentino Baldacci

civ. 9

Identificativi Catastali:

Sezione:  
Foglio: 30  
Particella: 19  
Subalterno: 9

Compilata da:  
Ferri Gabriele

Iscritto all'albo:  
Ingegnere Dipendente Pubblico

Prov.

N.

Scheda n. 3

Scala 1:500

# PIANO PRIMO

