

ARCHITETTO MICHELE GHIMENTI

Via Lungo Le Mura 36,
56021, Cascina - Pisa
tel 050 707240
mail ghimenti@hotmail.it

GEOMETRA TONI GIOVANNI

Piazza Martiri della Libertà 1/C,
56031, Bientina, Pisa
tel 0587 722900
mail info@adonecristonconi.it

oggetto: **PIANO ATTUATIVO**
AI SENSI DELL'ART. 153 DELLE N.TA DEL REGOLAMENTO URBANISTICO
PER LA REALIZZAZIONE DI ABITAZIONI COLLETTIVE
- Residenza Sanitaria Assistita RSA - Residenza Sanitaria a Carattere Comunitario per persone a rischio
psichiatrico RSCC & Appartamenti per Anziani Senior Housing -

ubicazione: Comune di Pisa, Loc. Barbaricina, Via G. Pastore
richiedente: Romano Riccardo, CORI Impresa Sociale SRL, NEXT SRL

Progettisti Capogruppo Arch. Michele Ghimenti & Geom. Giovanni TONI
proprietà: Parrocchia di Sant'Apollinare in Barbaricina

TAV 6

PLANIMETRIA GENERALE
PIANTE RSA-RSCC-SENIOR
HOUSING-PARCHEGGI INTERRATI
ELEMENTI PRESCRITTIVI DEL P.A.



data:
Giugno 2021

PIANTA PIANO PRIMO-SECONDO SENIOR HOUSING



PIANTA PIANO PRIMO E SECONDO RSCC




PIANTA PIANO PRIMO sul mq. 1221.36




ELEMENTI PRESCRITTIVI DEL PIANO ATTUATIVO

- AREA NON PIANTUMABILE CON ESSENZE AD ALTO FUSTO
- CONI E BERSAGLI VISUALI
- ALLINEAMENTI OBBLIGATORI

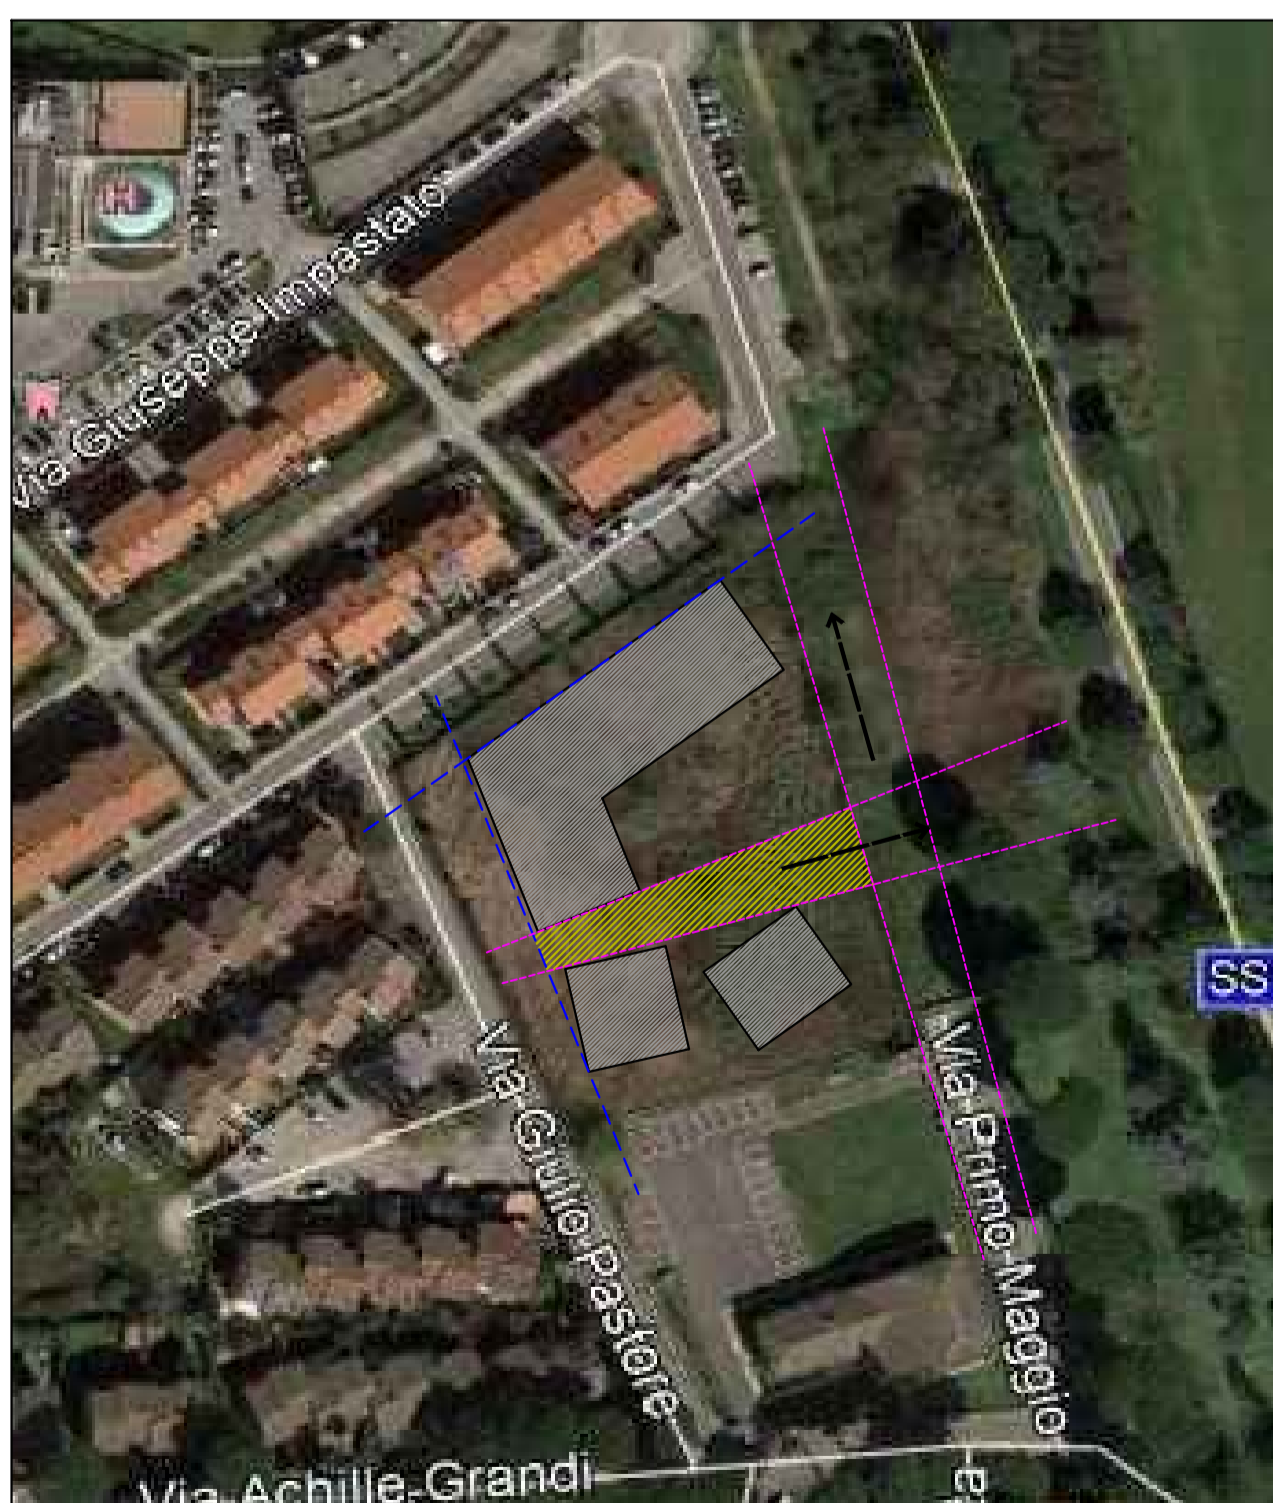

PIANTA PIANO INTERRATO

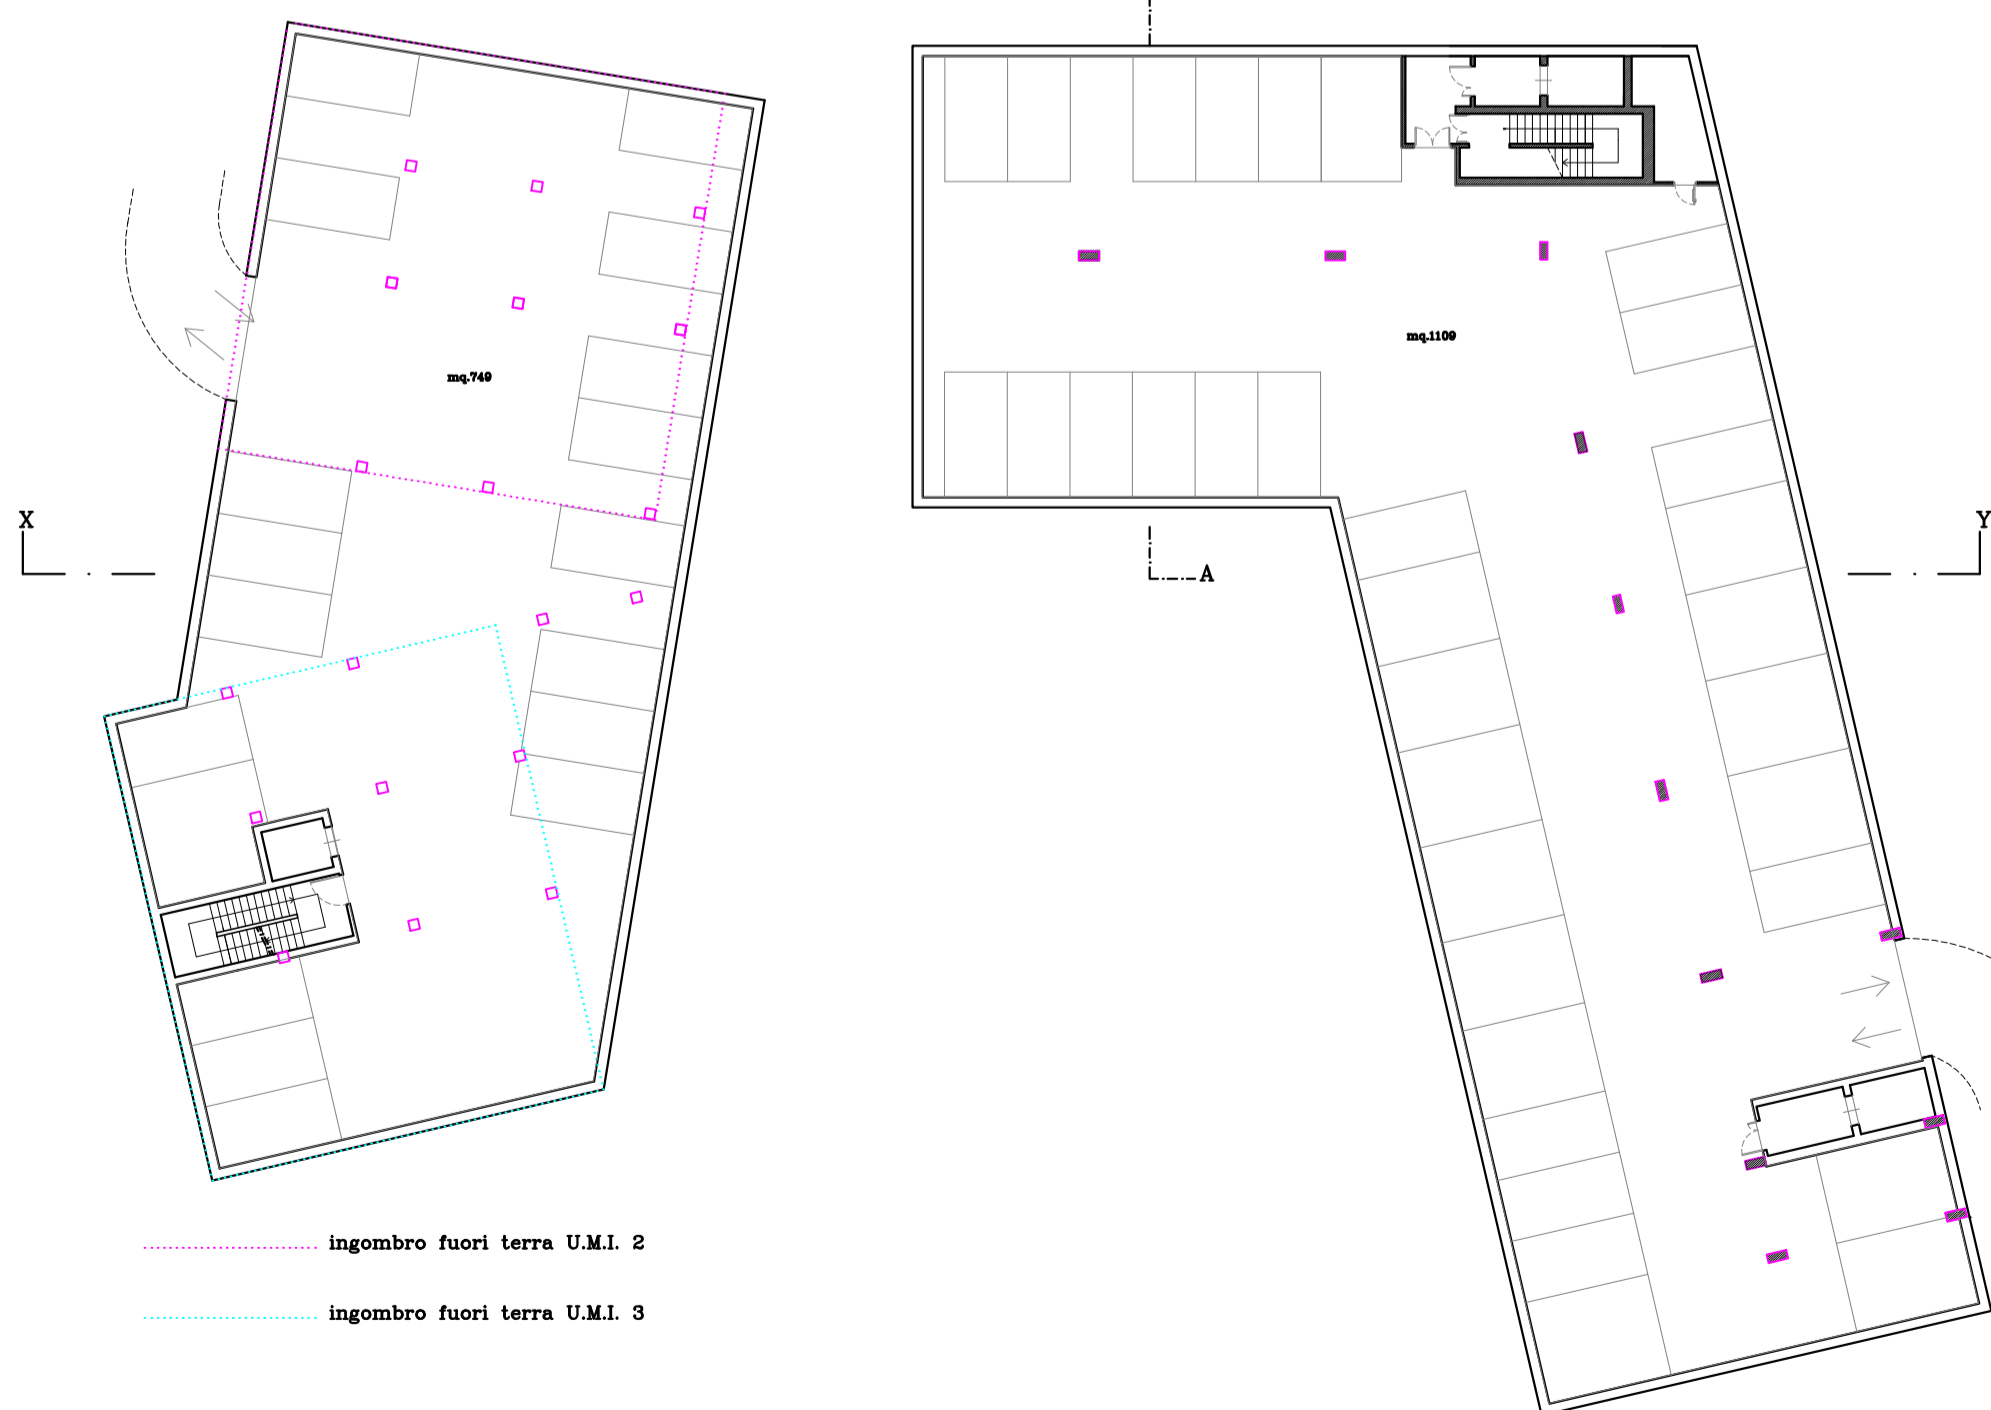

PIANTA PIANO SECONDO sul mq. 1221.36

