

ARCHITETTO MICHELE GHIMENTI

Via Lungo Le Mura 36,
56021, Cascina, Pisa
tel 050/ 700740
mail ghimele@hotmail.it

GEOMETRA TONI GIOVANNI

Piazza Martiri della Libertà 1C,
56031, Bientina, Pisa
tel.0587/723950
mail info@studiotecnicotoni.it

oggetto:

PIANO ATTUATIVO
AI SENSI DELL'ART. 1.5.0 DELLE NTA DEL REGOLAMENTO URBANISTICO
PER LA REALIZZAZIONE DI ABITAZIONI COLLETTIVE
- Residenza Sanitaria Assistita RSA, - Residenza Sanitaria a Carattere Comunitario per persone a rischio
psico-sociale RSCC & Appartamenti per Anziani Senior Housing -

ubicazione:
Comune di Pisa, Loc. Barbaricina, Via G. Pastore


richiedente:
Romano Riccardo, CORI Impresa Sociale SRL, NEXT SRL

Progettisti Capogruppo
Arch. Michele Ghimenti & Geom. Giovanni Toni

proprietà:
Parrocchia di Sant'Apollinare in Barbaricina

TAV 6B

SEZIONI AMBIENTALI

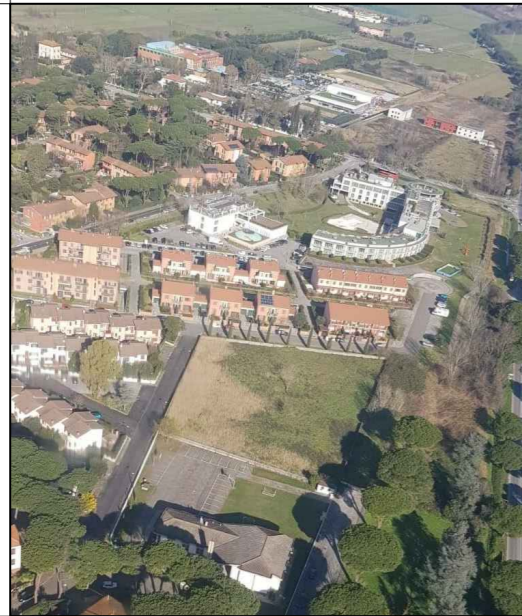


scala:
1:500

data:
Giugno 2021



PLANIMETRIA DI RIFERIMENTO
CON INDIVIDUAZIONE DELLE SEZIONI

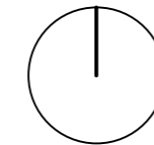

SEZIONE AA



SEZIONE BB



SEZIONE CC



SEZIONE DD