



CABINA DI PROIEZIONE CINEMA PARIOLI DELLE COLLETTIC

pro

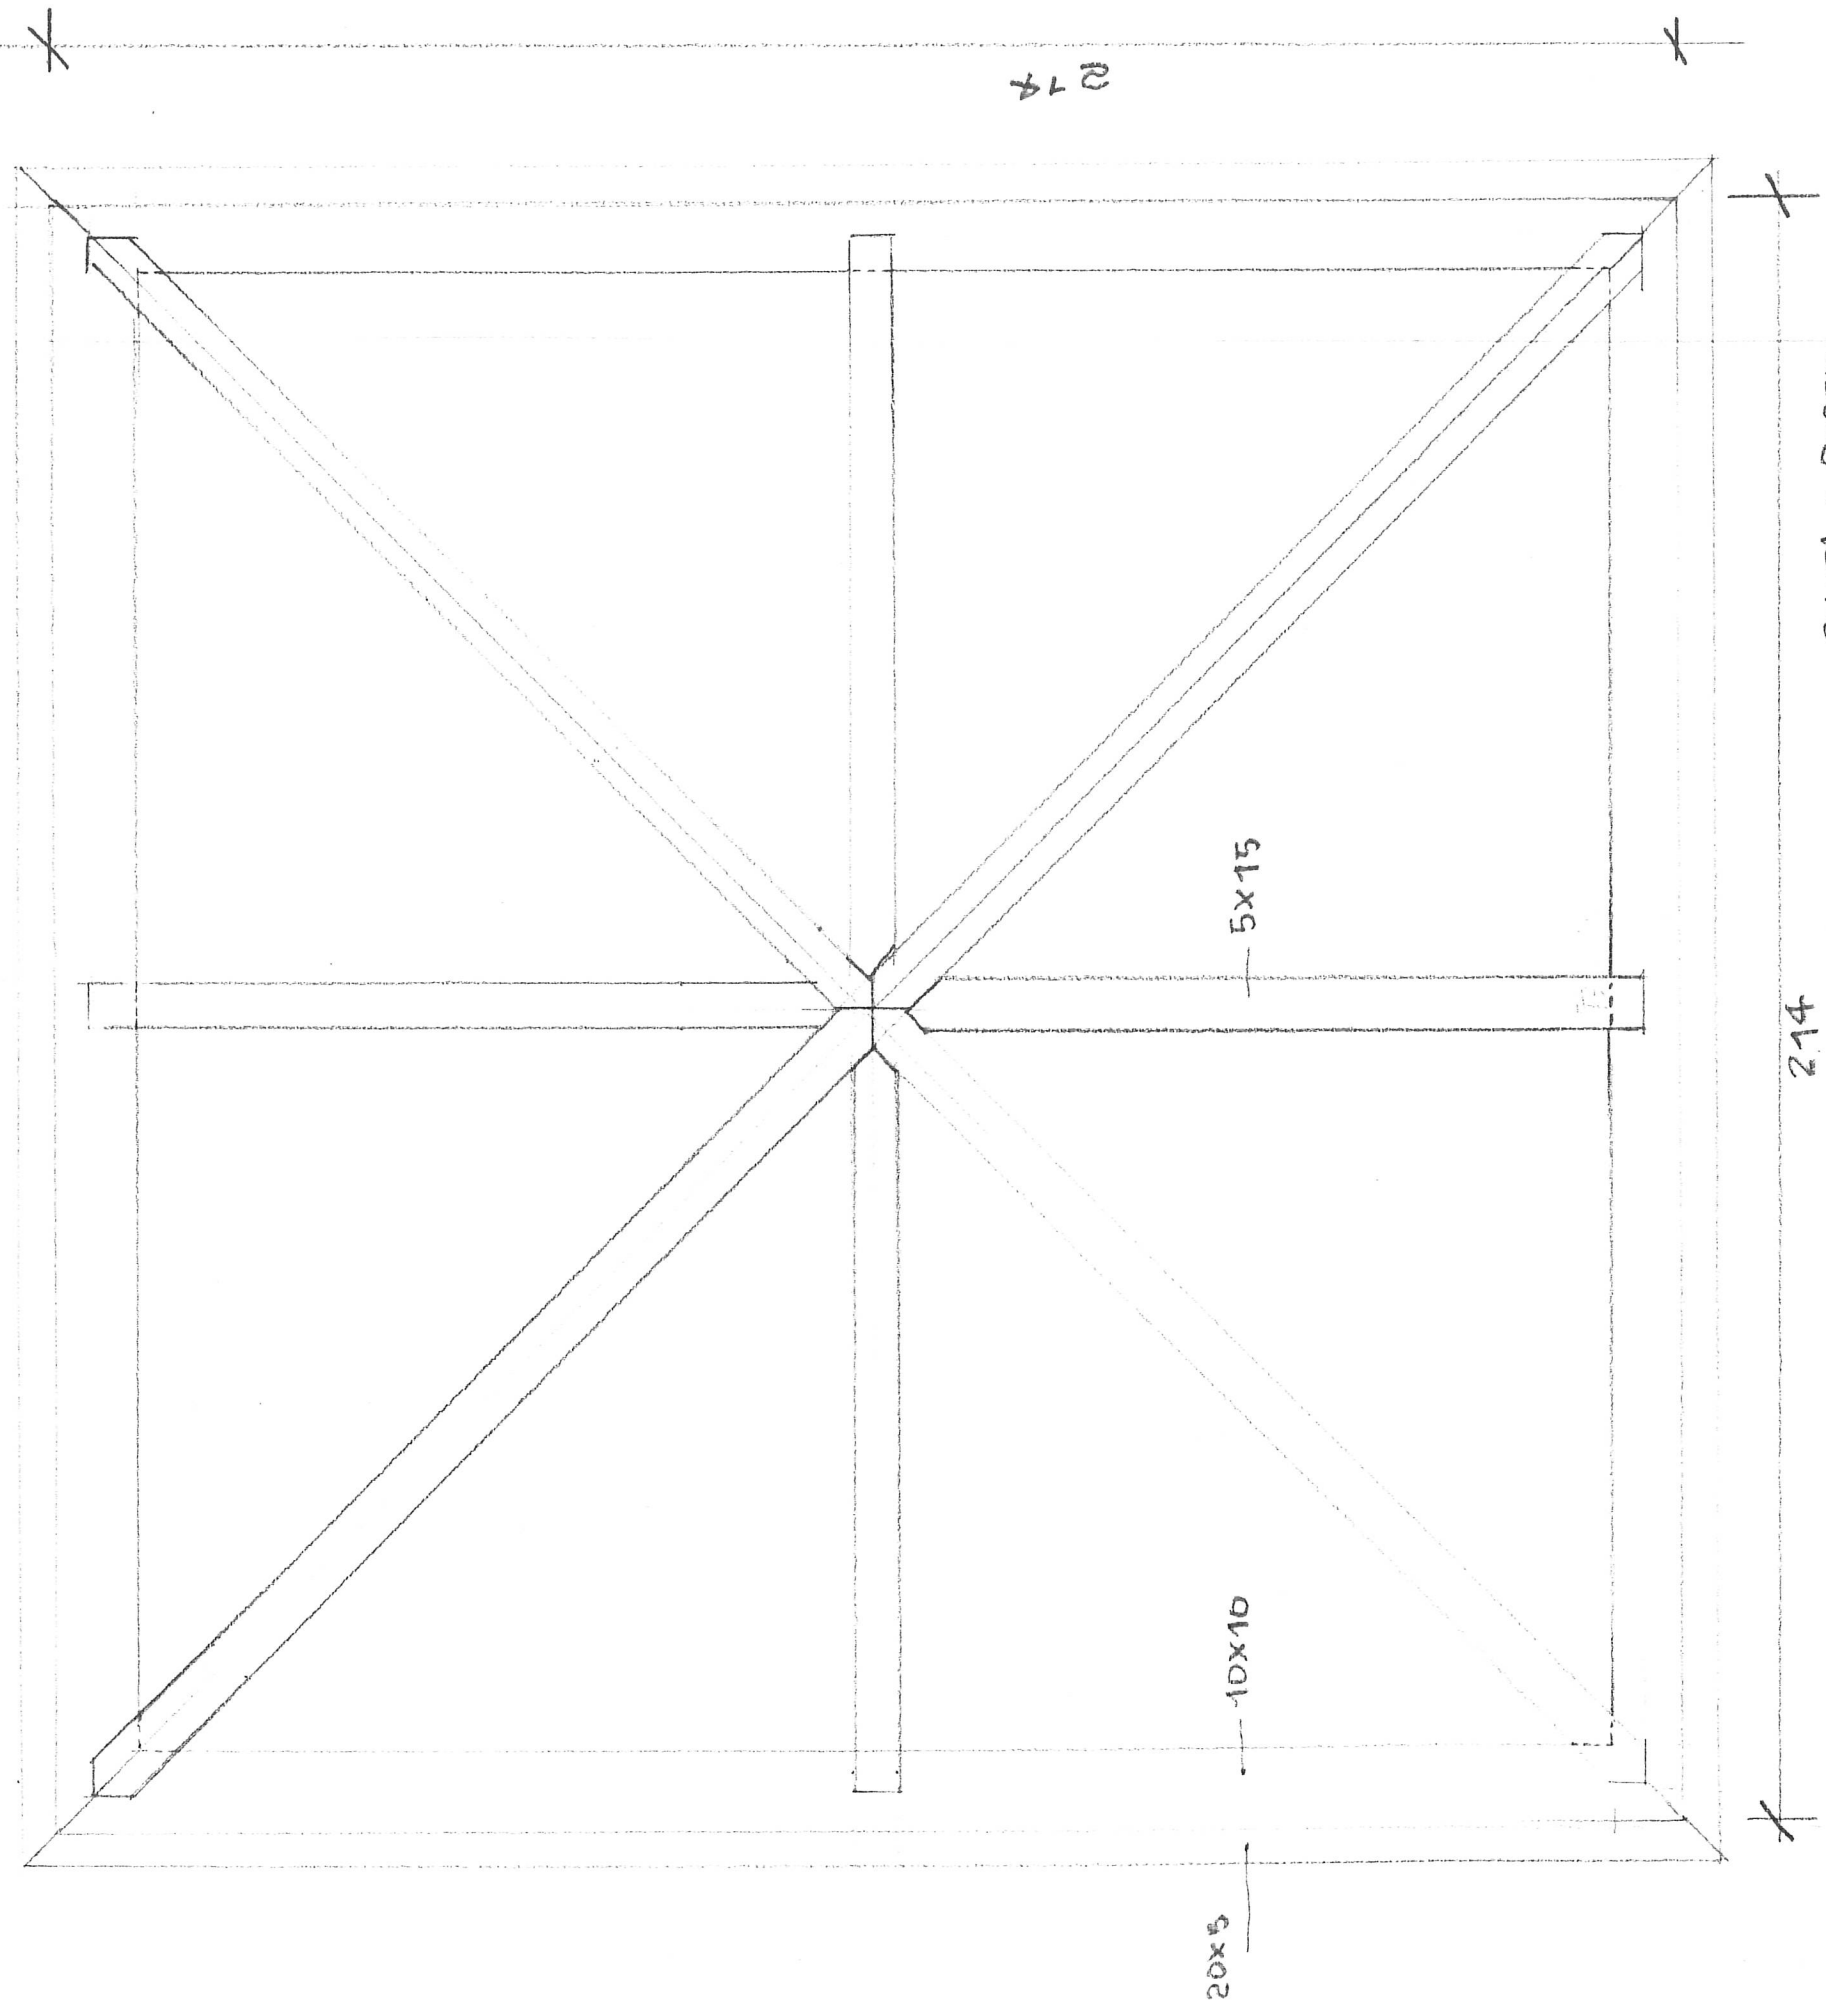

PIANTA COPERTURA
SCALE 1/10

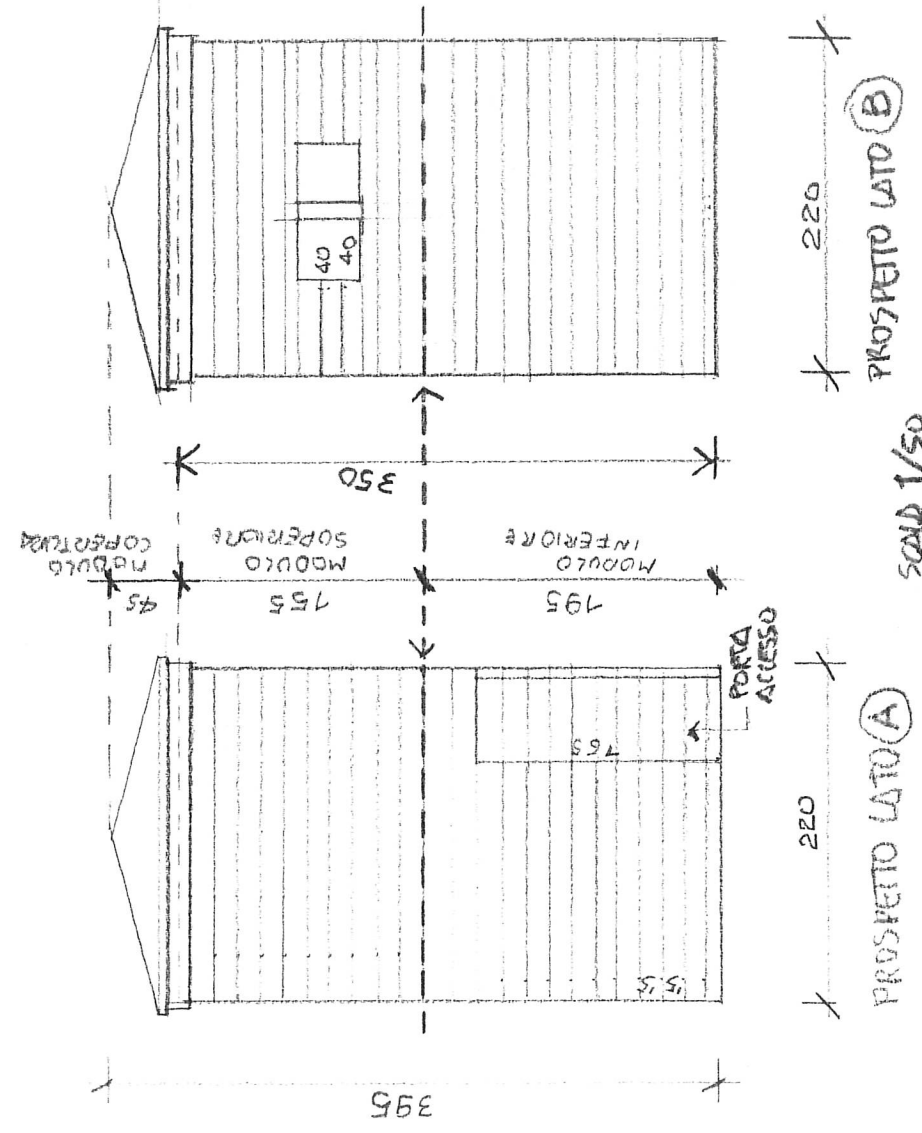

SCALE 1/50

Geo

