

TITOLO: Piano di recupero area ex caserma Curtatone

UBICAZIONE: ITALIA - Toscana - Pisa

ELABORATO

SCALA GRAFICA: 1:100

OGGETTO ELAB.: Stato Attuale - ED_3/4 - Sezioni

ID DOCUMENTO: FHT PISA PP 00 ED3 ARE 13 00 000 AL

VERSIONE ELABORATO

VERSIONE: 1


DATA: 30-01-2021

REV:

OGGETTO:

PROGETTISTI

Pierattelli Architetture S.r.l.
via pandolfini, 12 - 50121 firenze
tel. 055/2346884 - fax 055/2226034

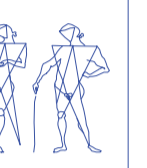

CAPOGRUPPO: Arch. Massimo Pierattelli | Timbro e Firma

RESP. TECNICO Arch. Massimo Pierattelli

PROGETTAZIONE:

COLLABORATORI: Arch. Andrea Pierattelli
Dott. Arch. Tommaso Greco
Arch. Paola Grieco
Arch. Mirko Lepri
Arch. Antonio Saporito


PROJECT MANAGER:

NOTE DI PROPRIETA' E DATI INVESTIRE:


SEZIONE 3-3




SEZIONE 3-1

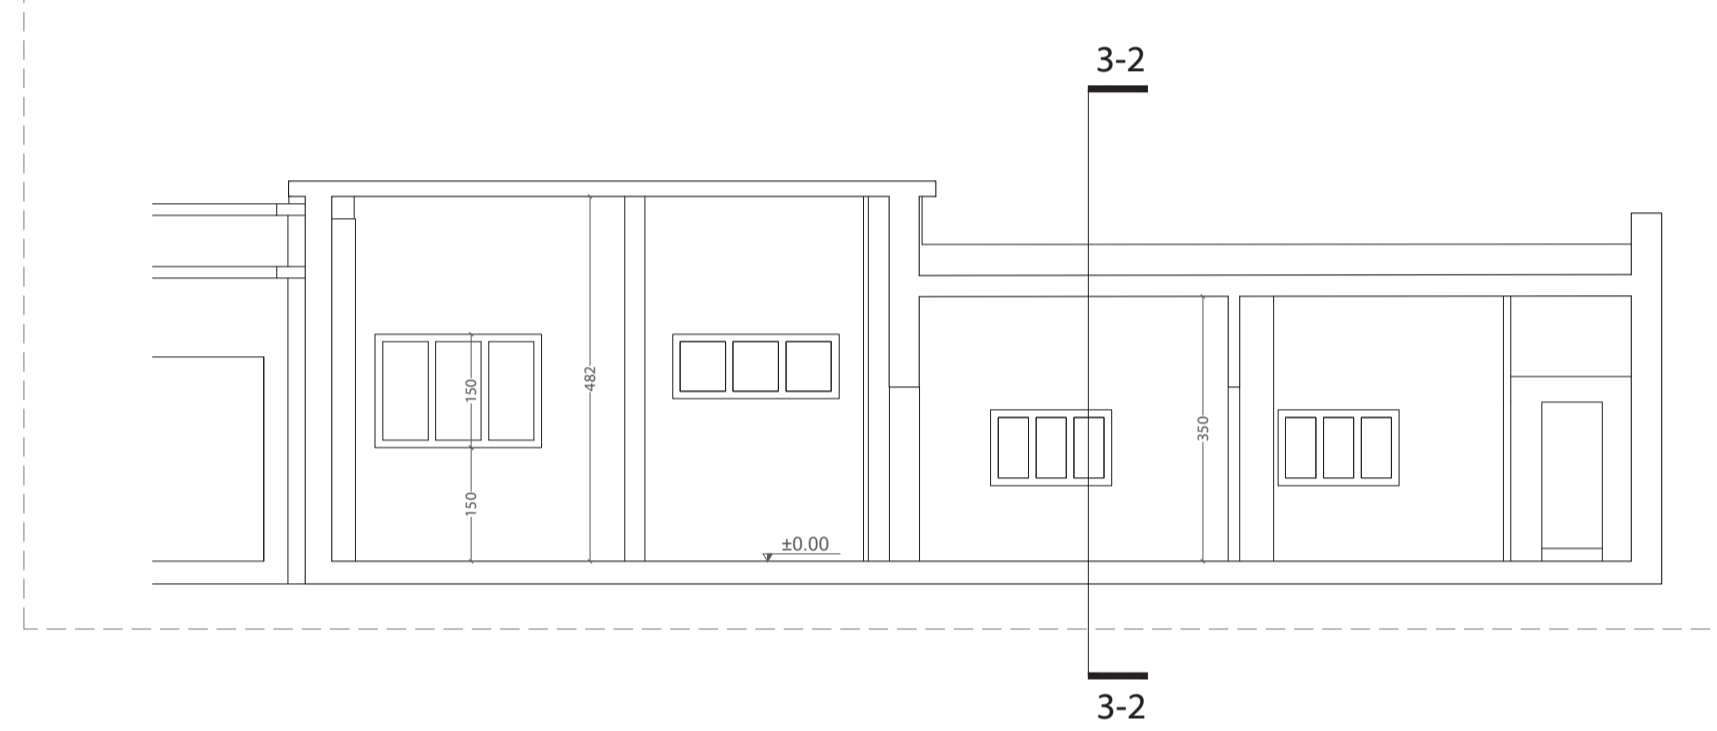

SEZIONE 3-2

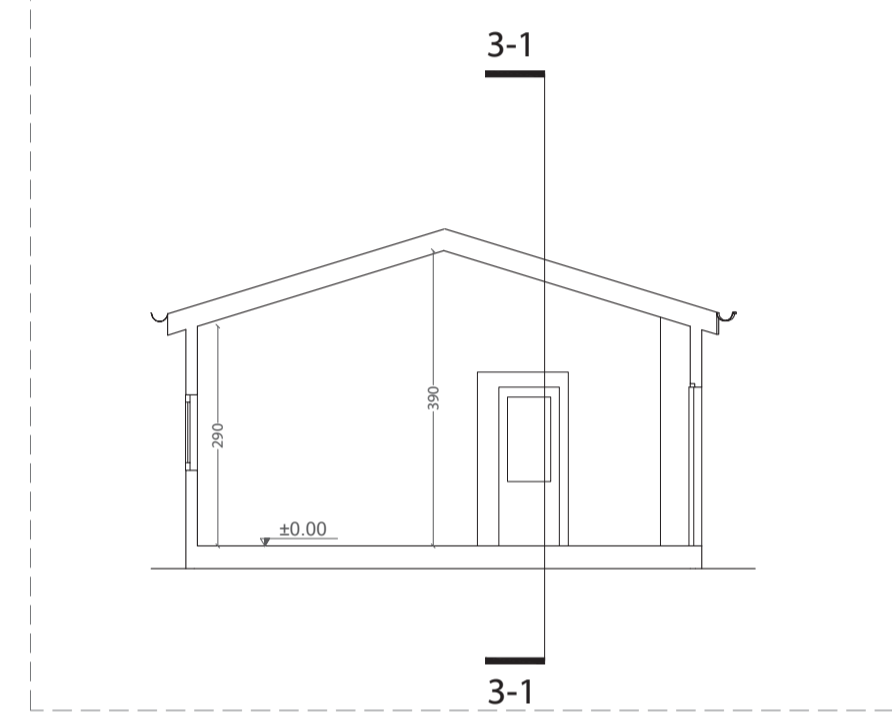

SEZIONE 4-1

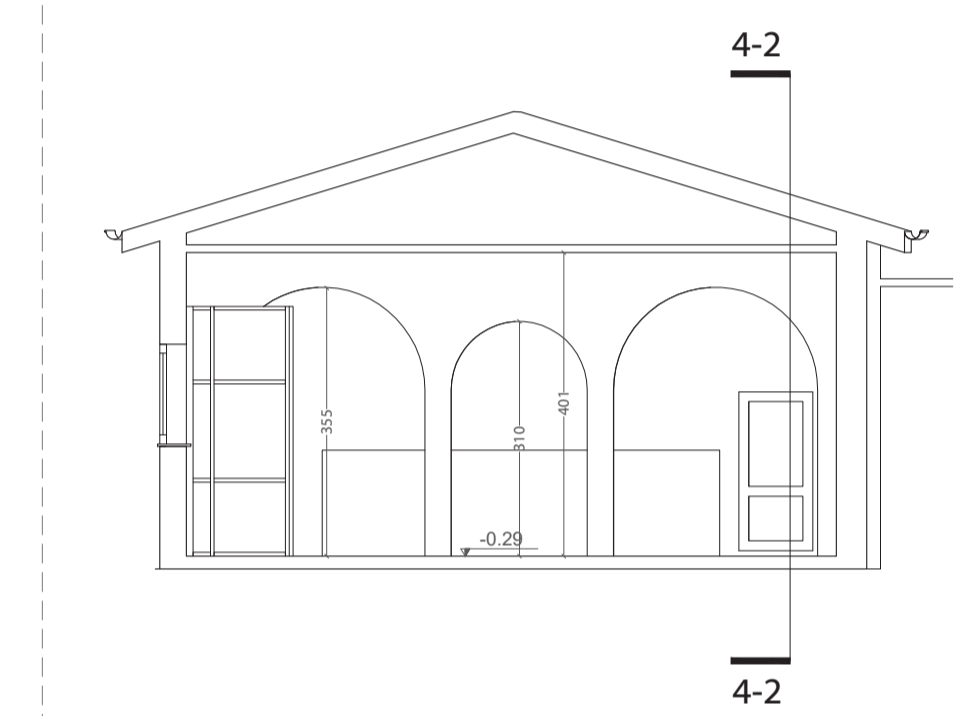

SEZIONE 4-2

