

TITOLO: Piano di recupero area ex caserma Curtatone

UBICAZIONE: ITALIA - Toscana - Pisa

ELABORATO

SCALA GRAFICA: 1:100

OGGETTO ELAB.: Stato Attuale - ED_Annesso F - Pianta piano terra

ID DOCUMENTO: FHT PISA PP 00 EDF ARE 28 00 000 AL

VERSIONE ELABORATO


VERSIONE: 1

DATA: 30-01-2021

REV:

OGGETTO:

PROGETTISTI

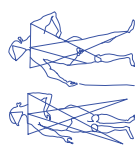

Pierattelli Architetture S.r.l.
via pandolfini, 12 - 50121 firenze
tel. 055/2346884 - fax 055/2226034

CAPOGRUPPO: Arch. Massimo Pierattelli

RESP. TECNICO Arch. Massimo Pierattelli


PROGETTAZIONE:

COLLABORATORI: Arch. Andrea Pierattelli
Dott. Arch. Tommaso Greco
Arch. Paola Grieco
Arch. Mirko Lepri
Arch. Antonio Saporito

PROJECT MANAGER:

Timbro e Firma

Pianta piano terra

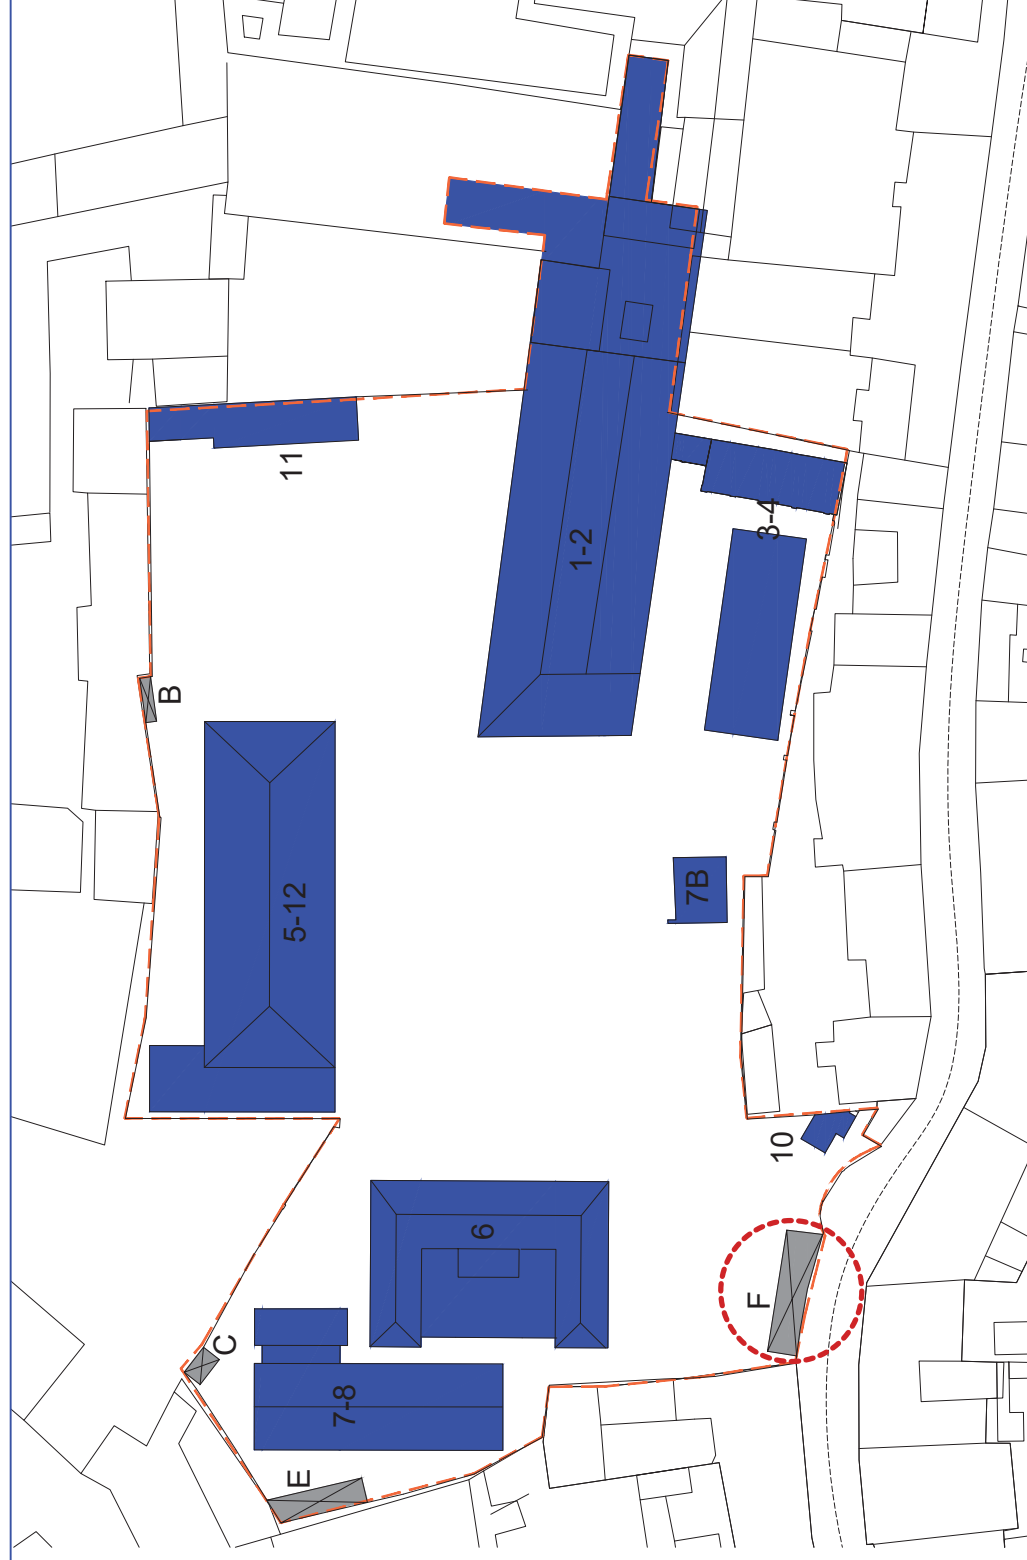

NOTE DI PROPRIETA' E DATI INVESTIRE: