

TITOLO: Piano di recupero area ex caserma Curtatone
 UBICAZIONE: ITALIA - Toscana - Pisa
 ELABORATO
 SCALA GRAFICA: 1:200
 OGGETTO ELAB.: Stato di progetto - Planimetria generale piano terra
 ID DOCUMENTO: FHT PISA PP 00 001 ARE 31 05/bis 000 AA

VERSIONE ELABORATO
 VERSIONE: 1
 DATA: 12-04-2022 REV: 7
 OGGETTO:

PROGETTISTI
 Pierattelli Architetture S.r.l.
 via pandolfini, 12 - 50121 Firenze
 tel. 055/2346884 - fax 055/2226034

CAPOGRUPPO: Arch. Massimo Pierattelli Timbro e Firma
 RESP. TECNICO: Arch. Massimo Pierattelli
 PROGETTAZIONE:
 COLLABORATORI: Arch. Andrea Pierattelli
 Ing. Gianluca Anolfo
 Arch. Lorenzo Moscardi
 Arch. Fabio Grosso
 Arch. Claudio Fabbri


PROJECT MANAGER:

NOTE DI PROPRIETA' E DATI INVESTIRE:

PREDISPOSIZIONE PER USCITA VERSO VIA SANCASCIANI, DA REALIZZARE CARRABILE O PEDONALE IN BASE ALLE ESIGENZE DELL'AMMINISTRAZIONE




SCHEMA DI CALCOLO SUPERFICI

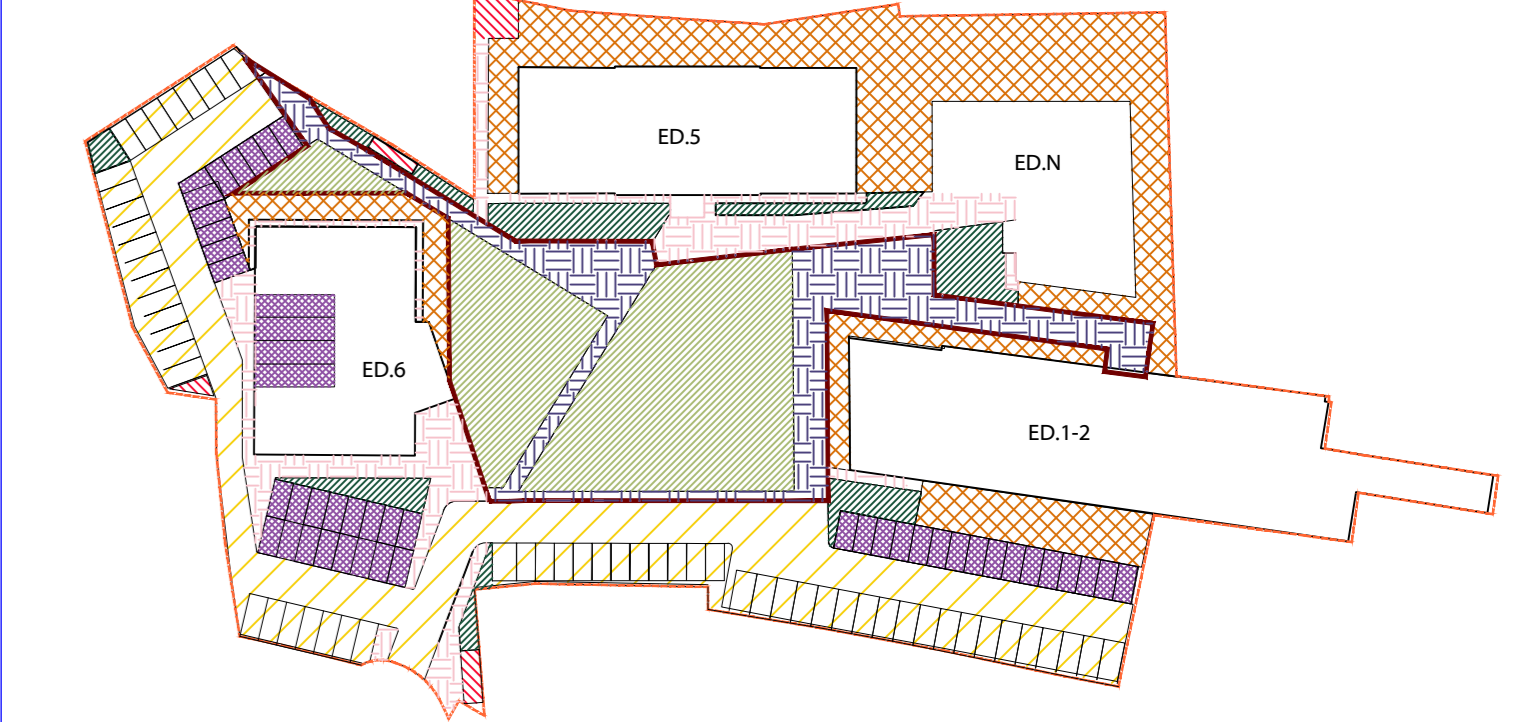


LEGENDA


- SUPERFICI GIARDINI PRIVATI = 1720 mq
 - SUPERFICI VERDE CONDOMINIALE = 435 mq
 - AREA PUBBLICA (cessione) = 2090 mq di cui:
 - VERDE + ATTREZZATO = 1330 mq
 - PERCORSI PEDONALI = 760 mq
 - AREA PER IMPIANTI TECNICI = 69mq
 - AREA PARCHEGGI + CARRABILE = 1960 mq - GHIAIA LAVATA - MACADAM
 - PERCORSI PEDONALI CONDOMINIALI = 726 mq - GHIAIA LAVATA - MACADAM
 - PRATO ARMATO PER PARCHEGGI = 660mq - PRATO ARMATO
 - AREA OCCUPATA DA EDIFICI 2986,82 mq
- POSTI AUTO TOTALI: 110
 di cui posti auto disabili: 4

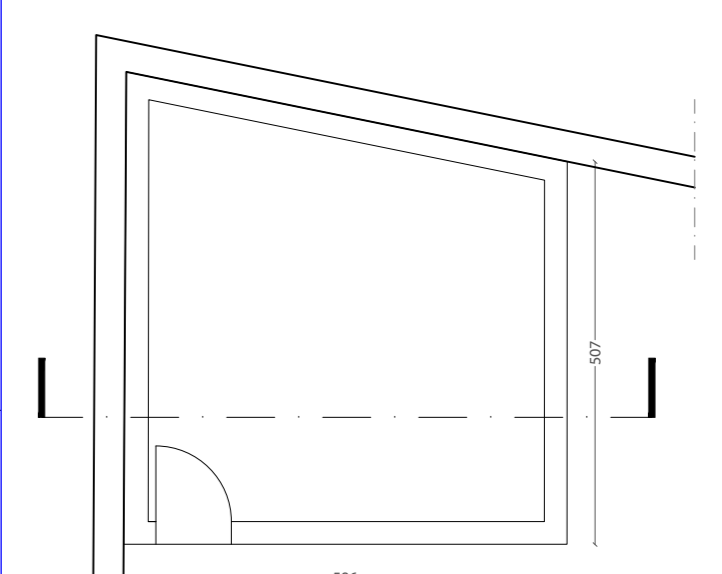


Pianta - Area tecnica Ed.5

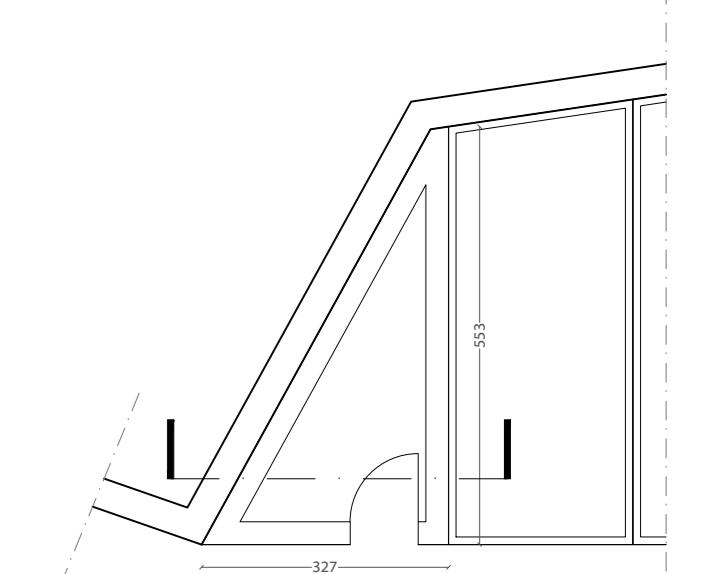


Pianta - Area tecnica Ed.6

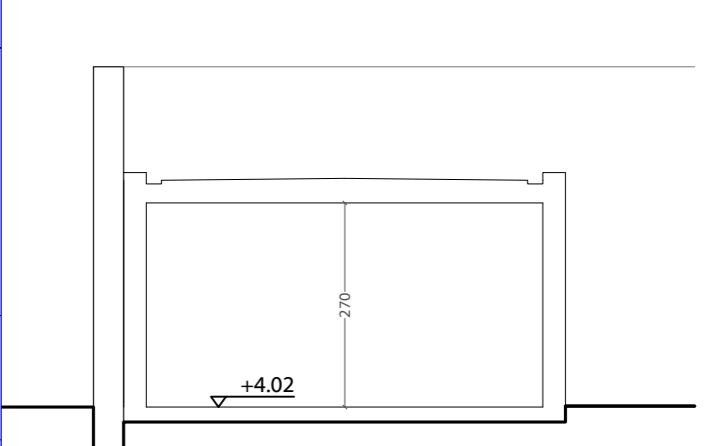

Sezione A-A' - Area tecnica Ed.5

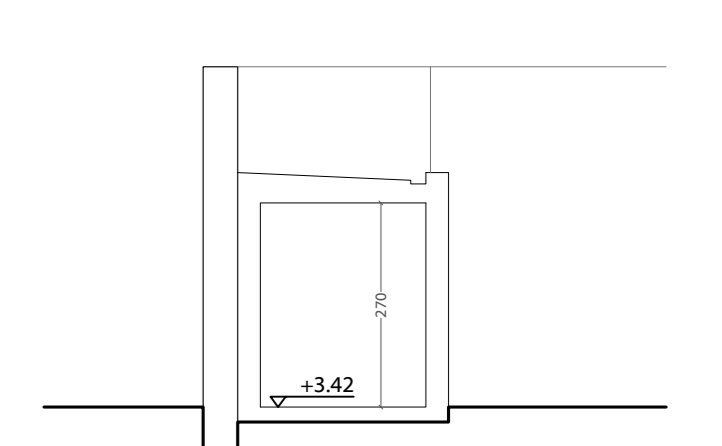

Sezione B-B' - Area tecnica Ed.6

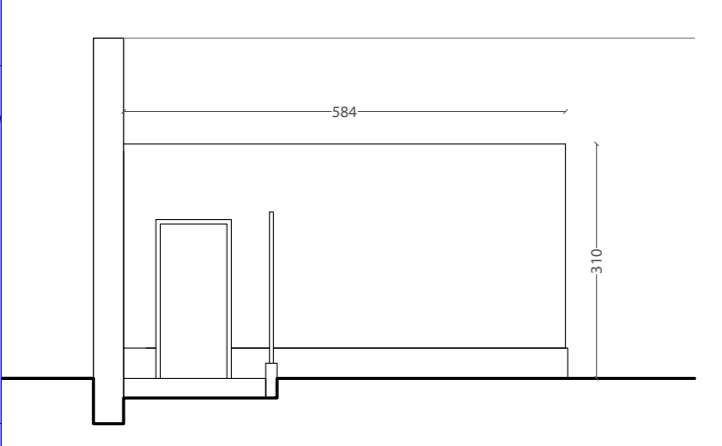

Prospetto frontale - Area tecnica Ed.5



Prospetto frontale - Area tecnica Ed.6