

TITOLO: Piano di recupero area ex caserma Curtatone

UBICAZIONE: ITALIA - Toscana - Pisa

ELABORATO

SCALA GRAFICA: 1:100

OGGETTO ELAB.: PROGETTO - ed. 1/2 - SEZIONI

ID DOCUMENTO: FHT PISA PP 00 ED1 ARE 36 02/bis 000 AF

VERSIONE ELABORATO

VERSIONE: 1


DATA: 12-04-2022

REV: 7

OGGETTO:

PROGETTISTI

Pierattelli Architetture S.r.l.
via pandolfini, 12 - 50121 firenze
tel. 055/2346884 - fax 055/2226034

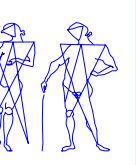

CAPOGRUPPO: Arch. Massimo Pierattelli

Timbro e Firma


RESP. TECNICO Arch. Massimo Pierattelli

PROGETTAZIONE:

COLLABORATORI: Arch. Andrea Pierattelli
Ing. Gianluca Anolfo
Arch. Lorenzo Moscardi
Arch. Fabio Grosso
Arch. Claudio Fabbri

PROJECT MANAGER:

NOTE DI PROPRIETA' E DATI INVESTIRE:

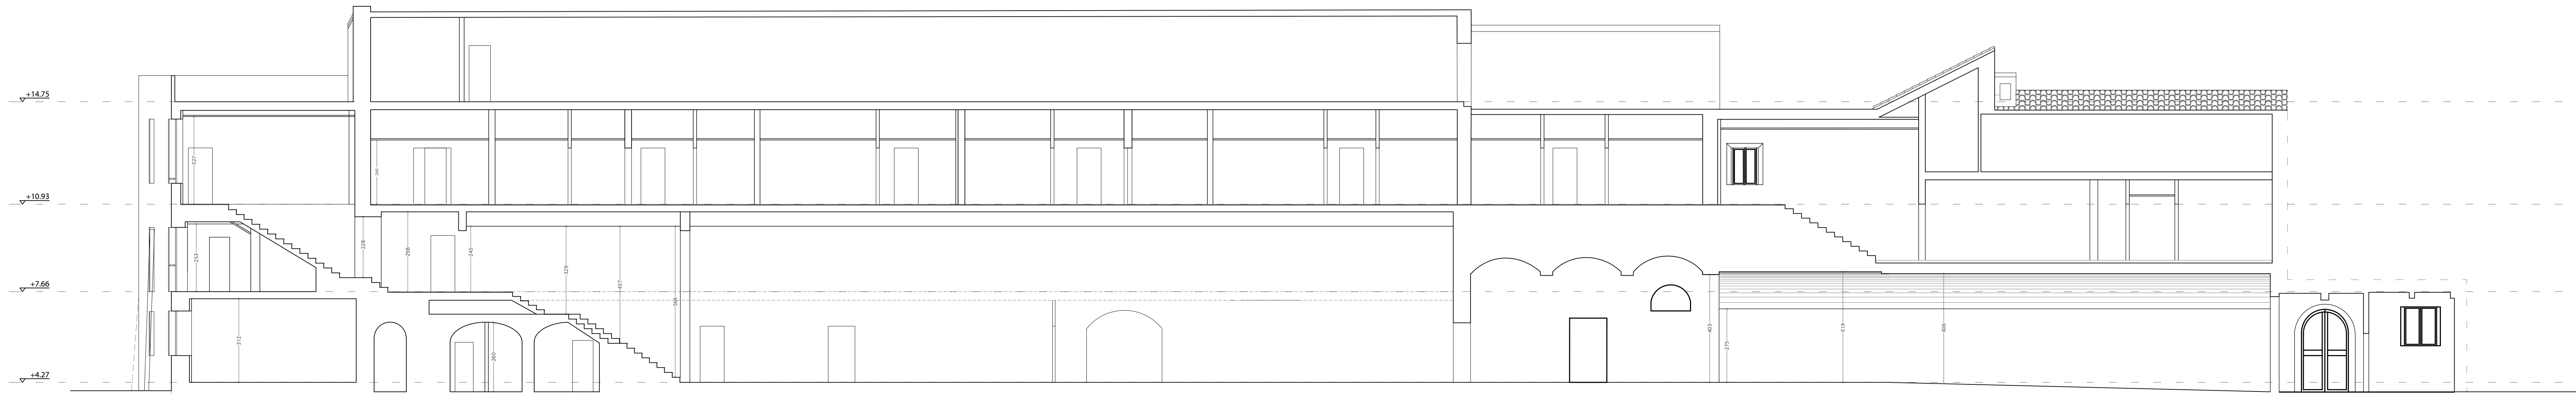

SEZIONE 2-2

+0.00 s.l.m.



SEZIONE 2-1

+0.00 s.l.m.




SEZIONE 2-3

+0.00 s.l.m.



SEZIONE 2-4

+0.00 s.l.m.

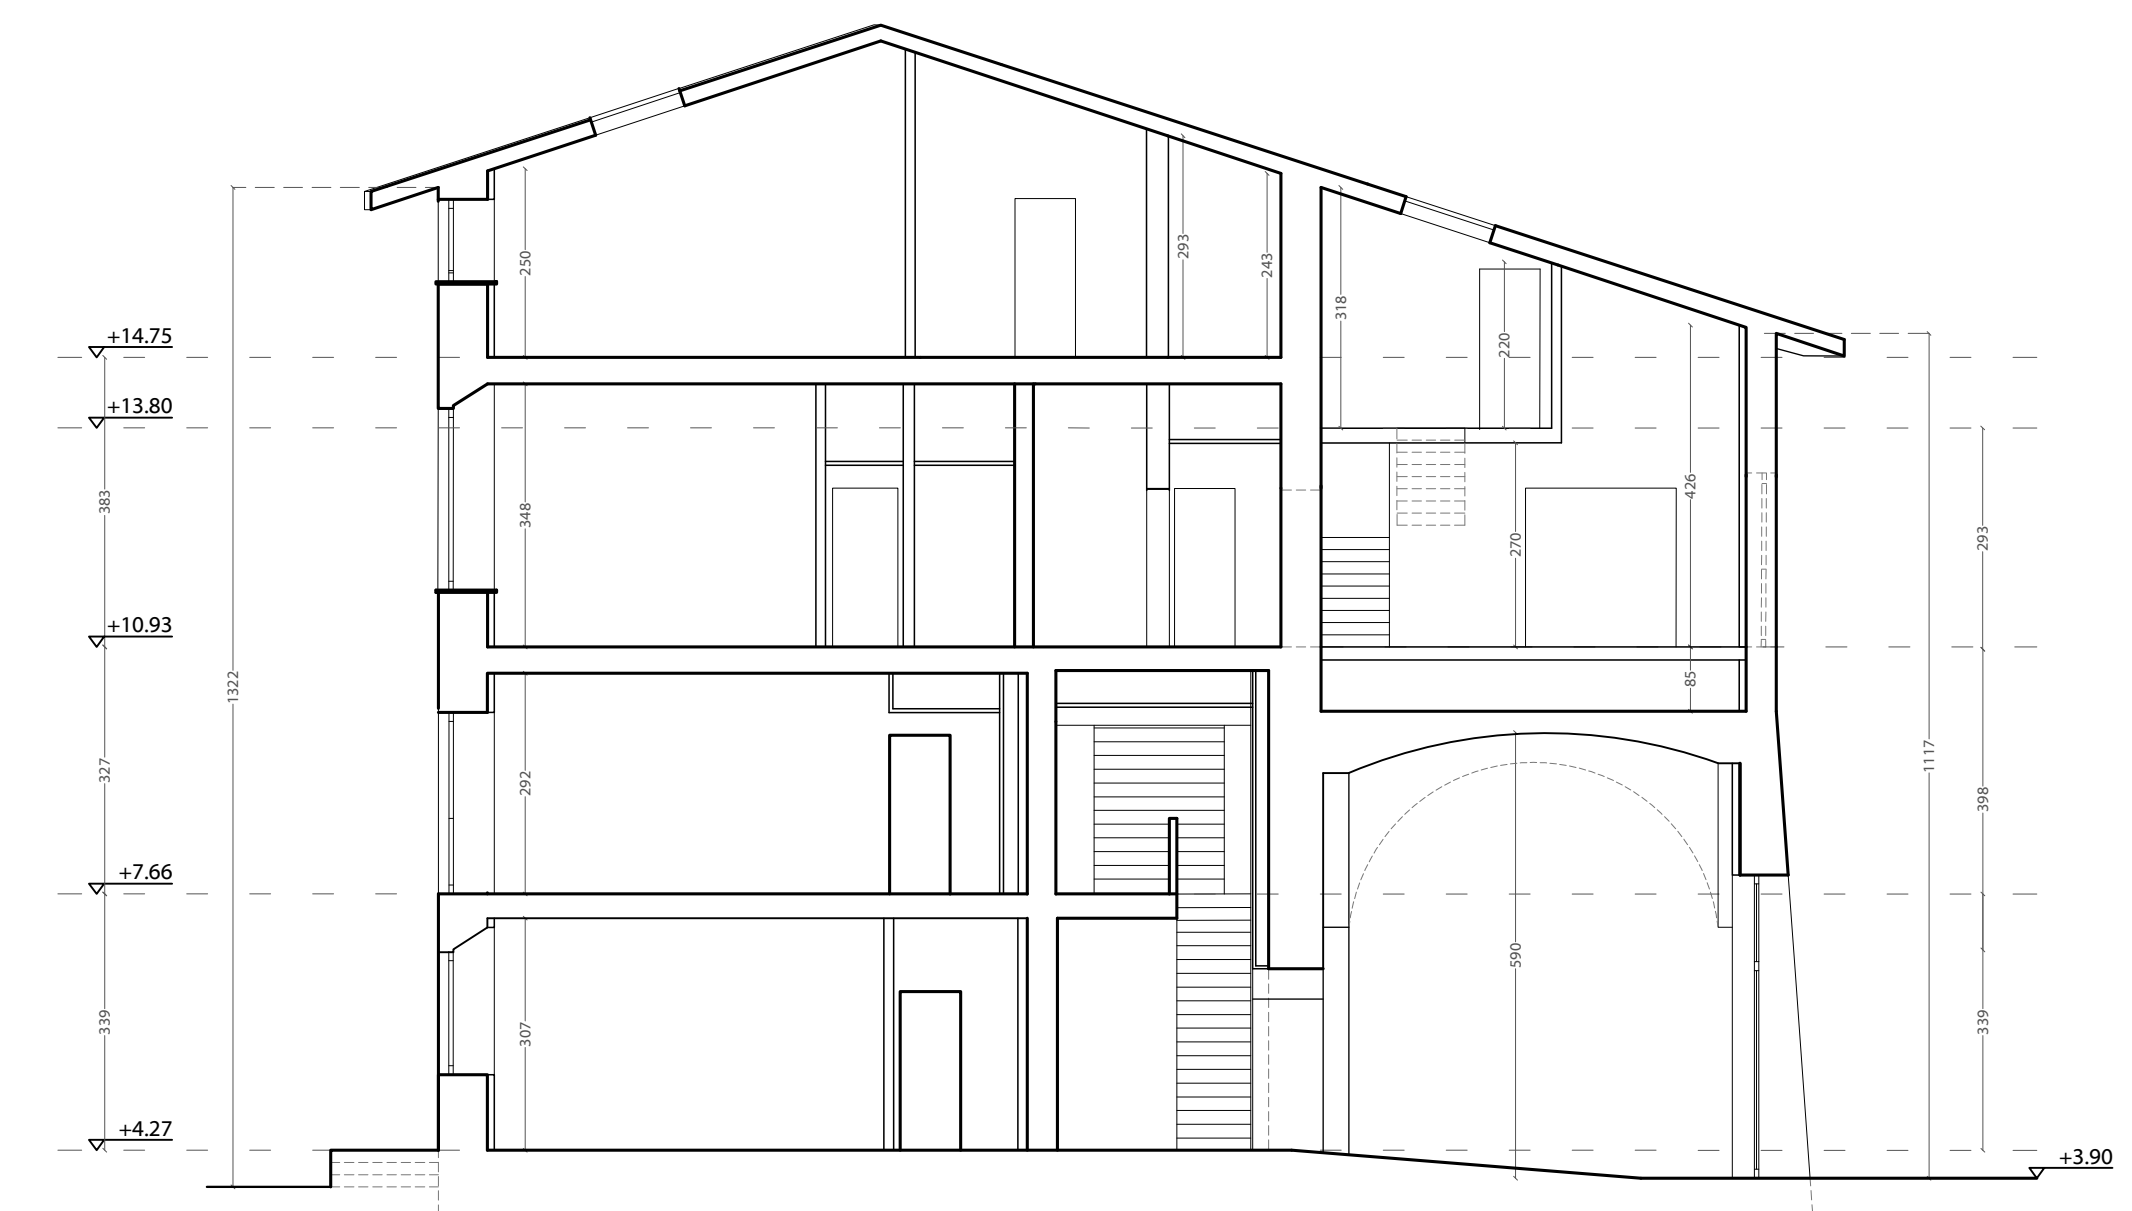

SEZIONE 2-5

+0.00 s.l.m.