

TITOLO: Piano di recupero area ex caserma Curtatone

UBICAZIONE: ITALIA - Toscana - Pisa

ELABORATO

SCALA GRAFICA: 1:100

OGGETTO ELAB.: Stato di Progetto - ED_N - Prospetti e sezioni

ID DOCUMENTO: FHT PISA PP 00 EDN ARE 46 02 P00 AA

VERSIONE ELABORATO

VERSIONE: 1


DATA: 02-08-2021

REV: 2

OGGETTO:

PROGETTISTI

Pierattelli Architetture S.r.l.
via pandolfini, 12 - 50121 firenze
tel. 055/2346884 - fax 055/2226034

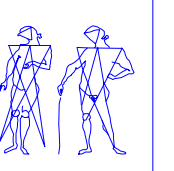

CAPOGRUPPO: Arch. Massimo Pierattelli Timbro e Firma

RESP. TECNICO Arch. Massimo Pierattelli

PROGETTAZIONE:

COLLABORATORI: Arch. Andrea Pierattelli
Dott. Arch. Tommaso Greco
Arch. Paola Grieco
Arch. Mirko Lepri
Arch. Antonio Saporito

PROJECT MANAGER:

NOTE DI PROPRIETA' E DATI INVESTIRE:



Stato di Progetto - ED_N - Prospetto Nord - Est





Stato di Progetto - ED_N - Prospetto Sud - Ovest




Stato di Progetto - ED_N - Prospetto Sud - Est




Stato di Progetto - ED_N - Prospetto Nord - Ovest

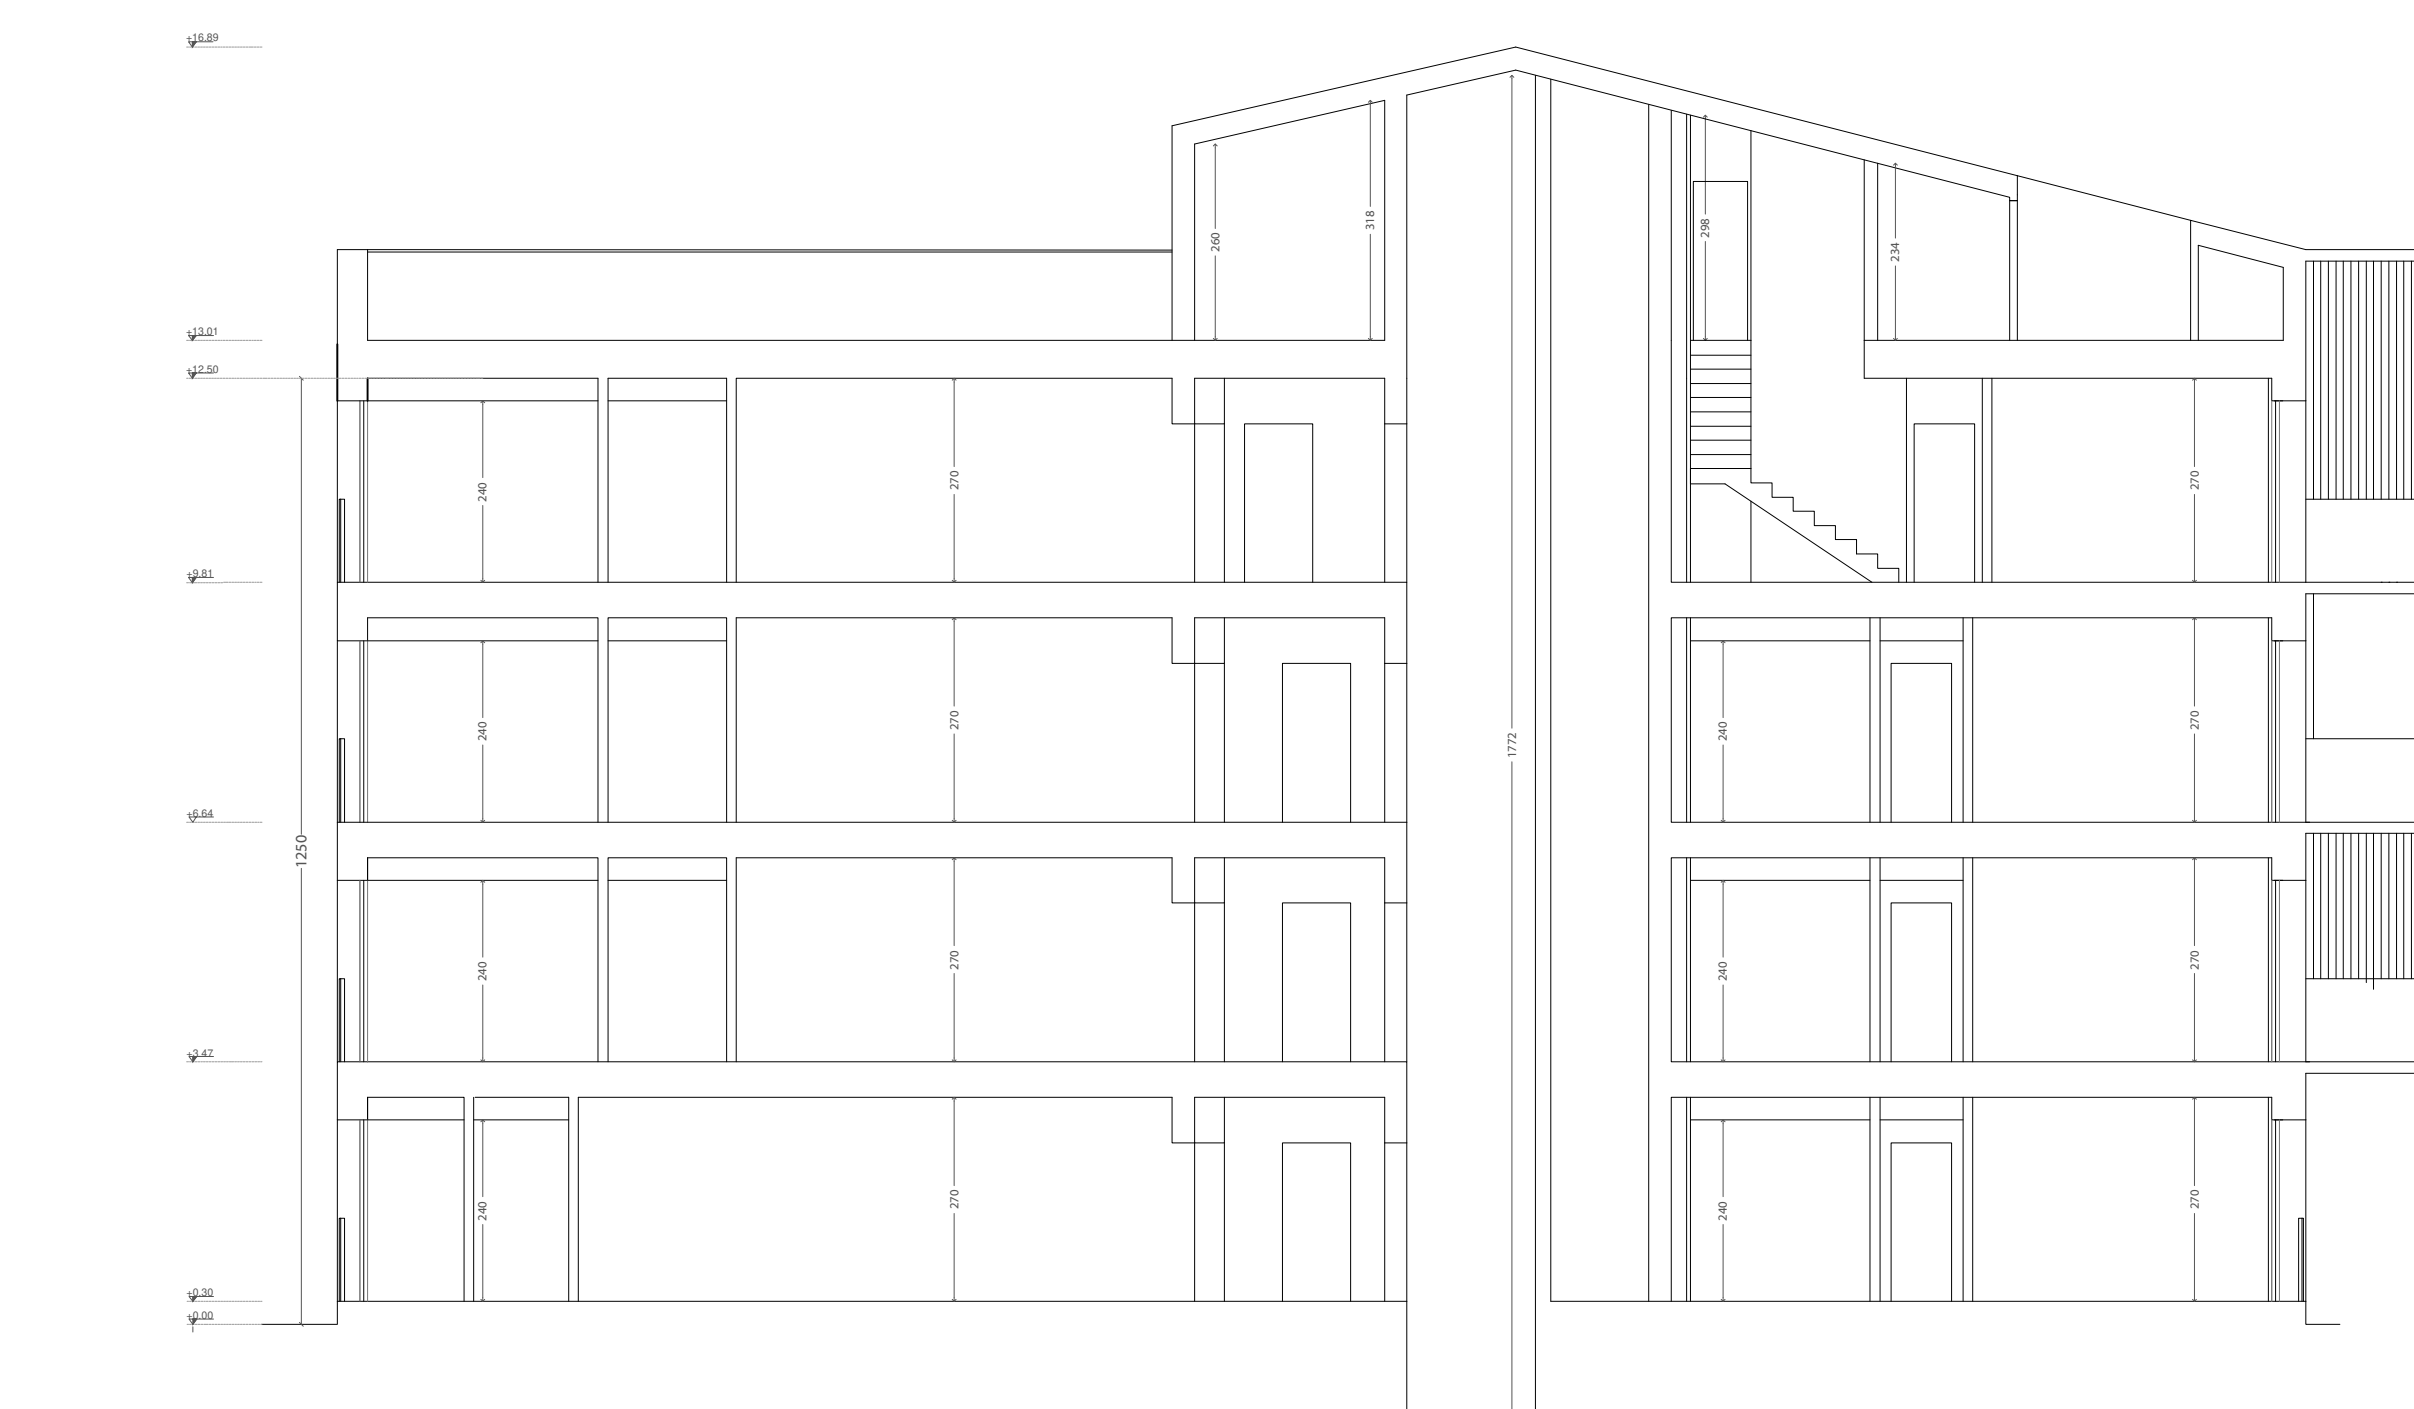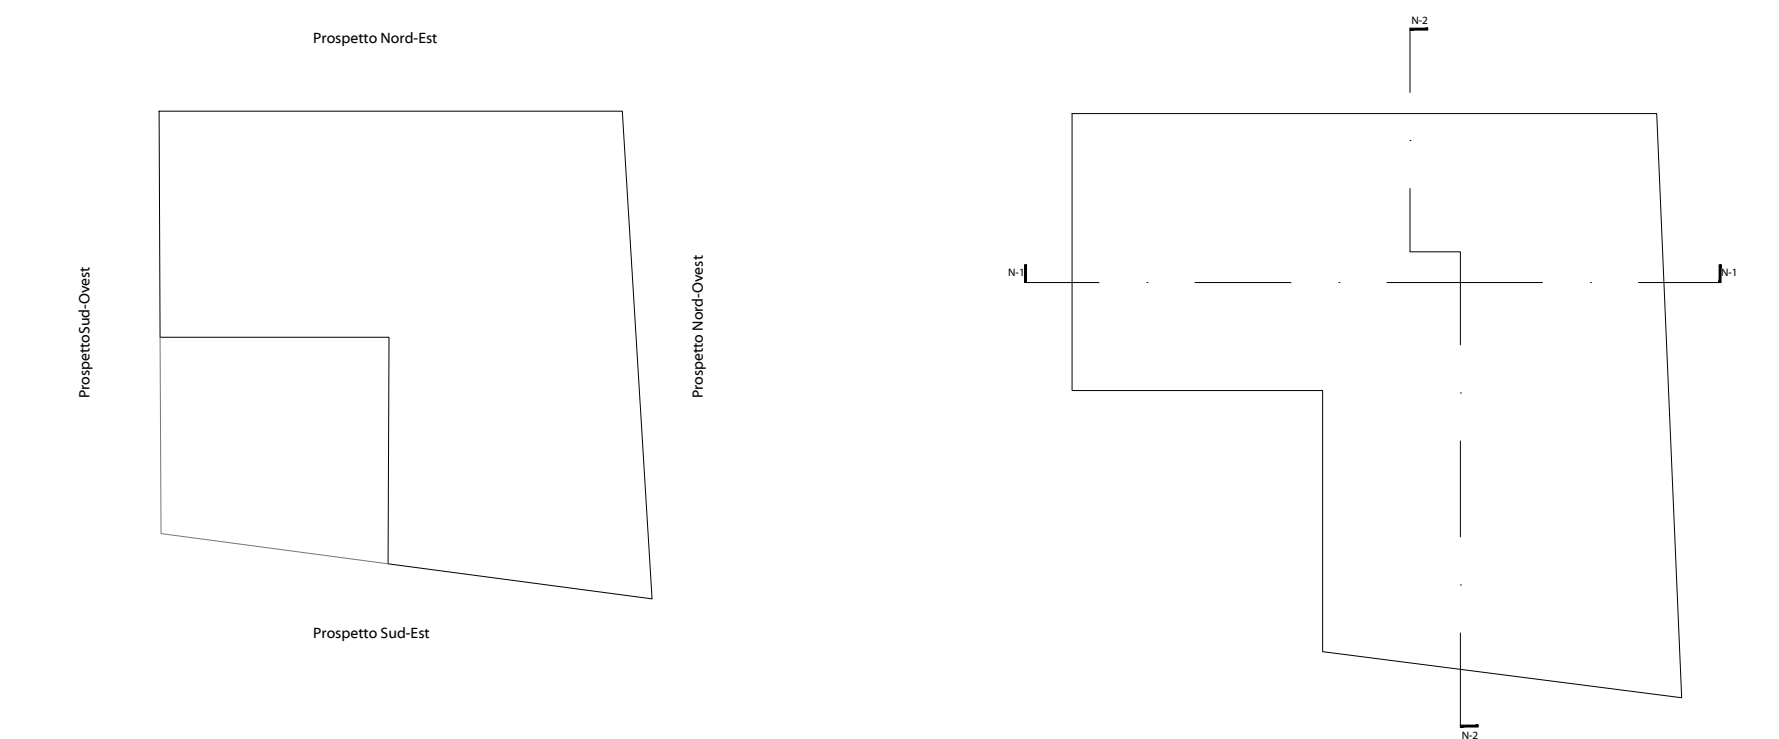

Stato di Progetto - ED_N - Sezione N1

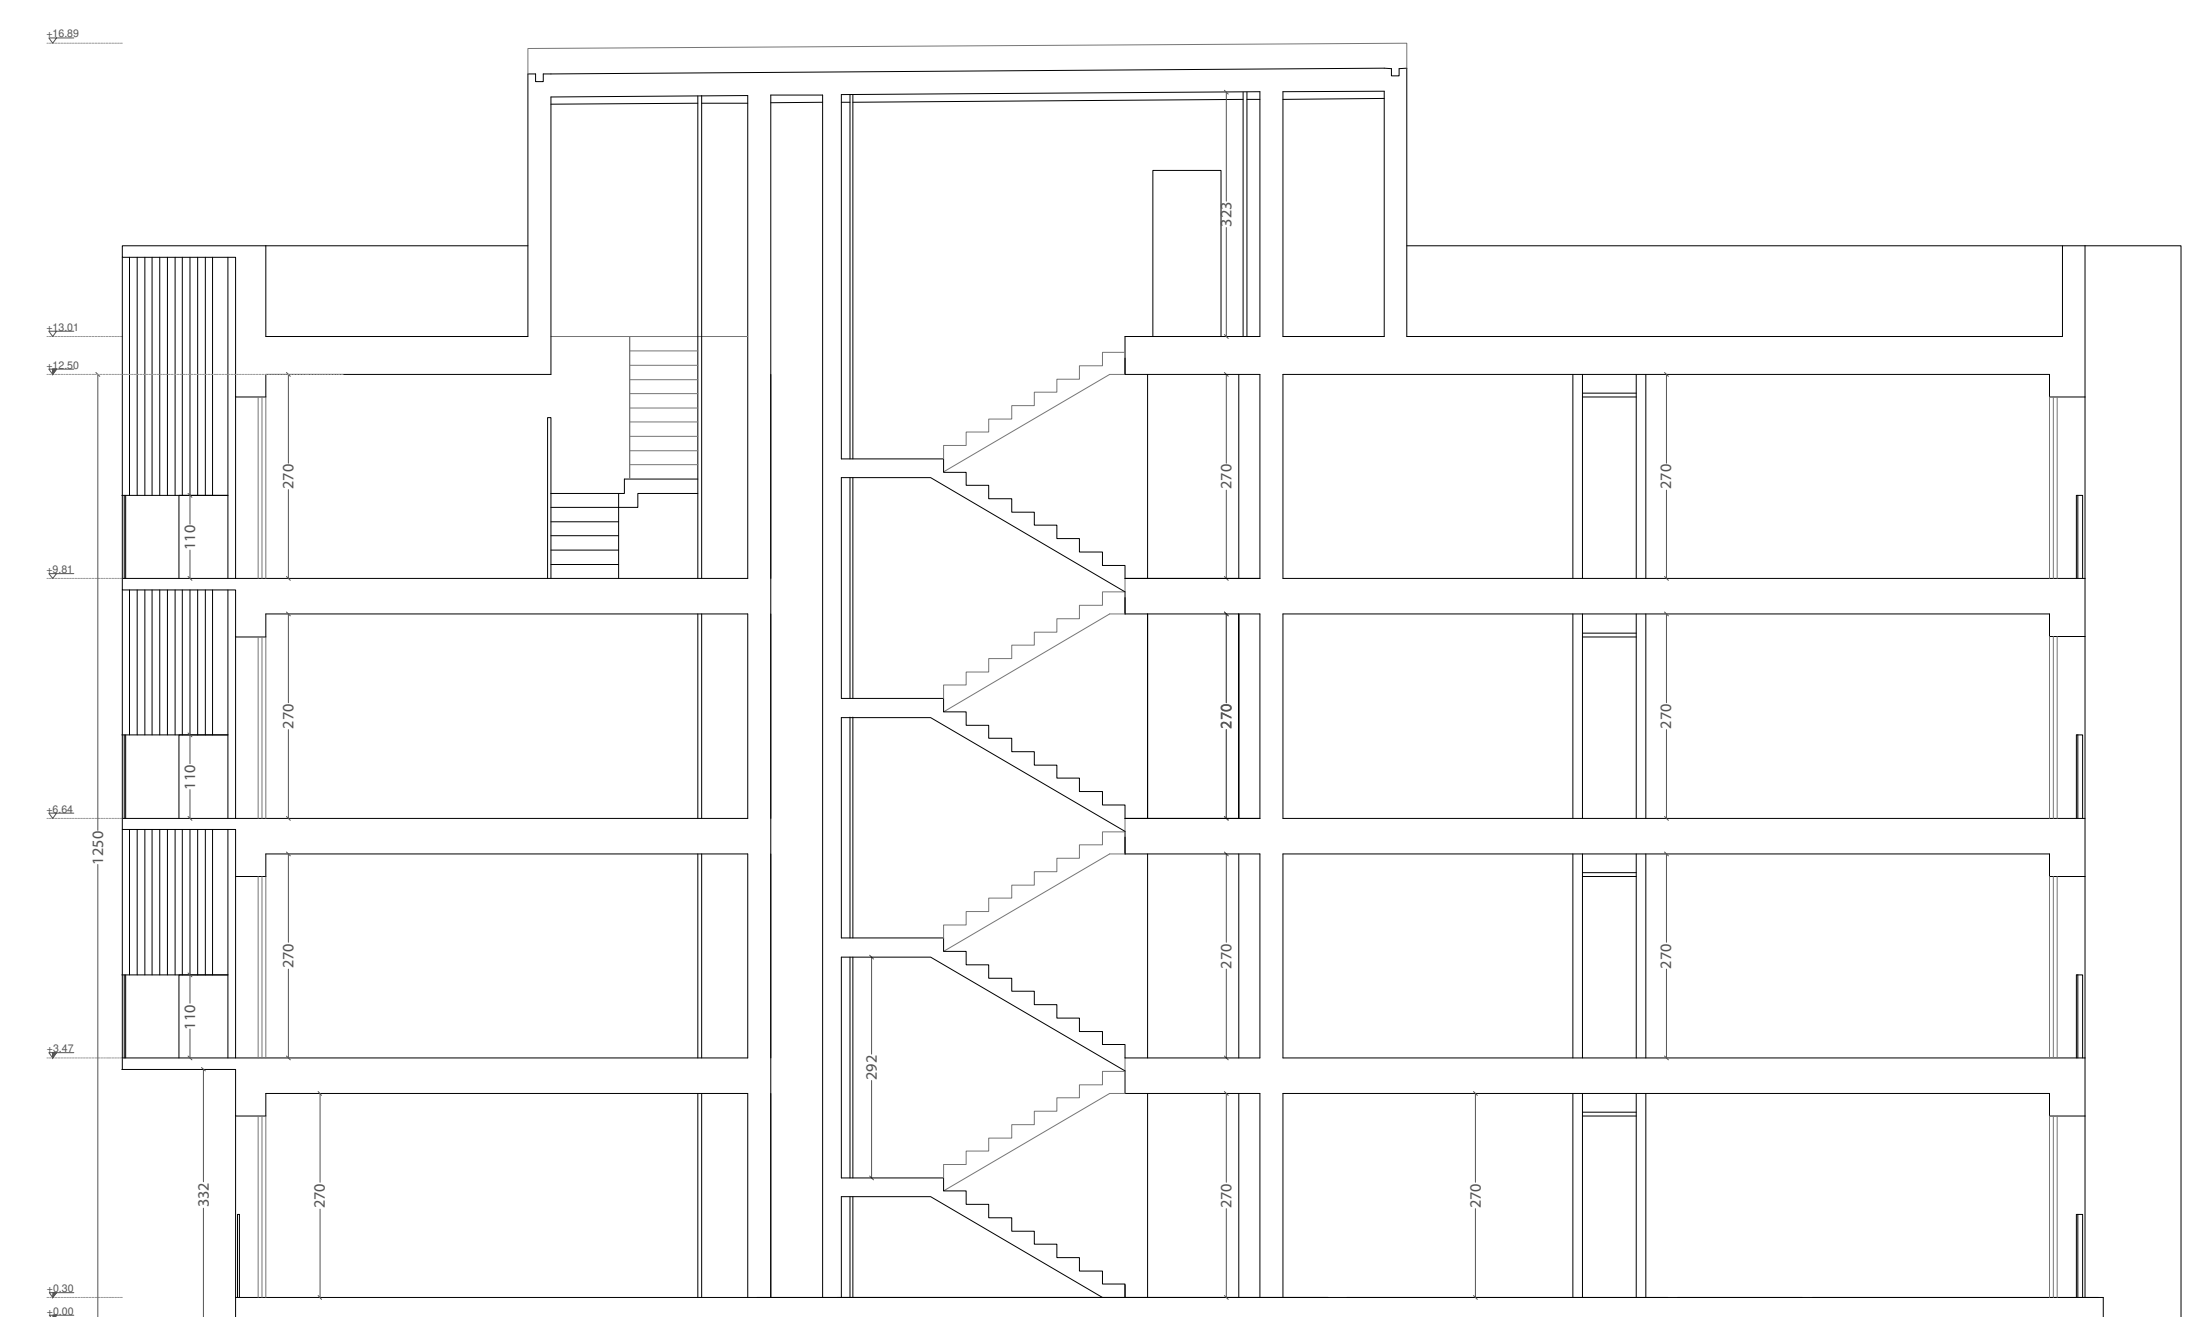

Stato di Progetto - ED_N - Sezione N2

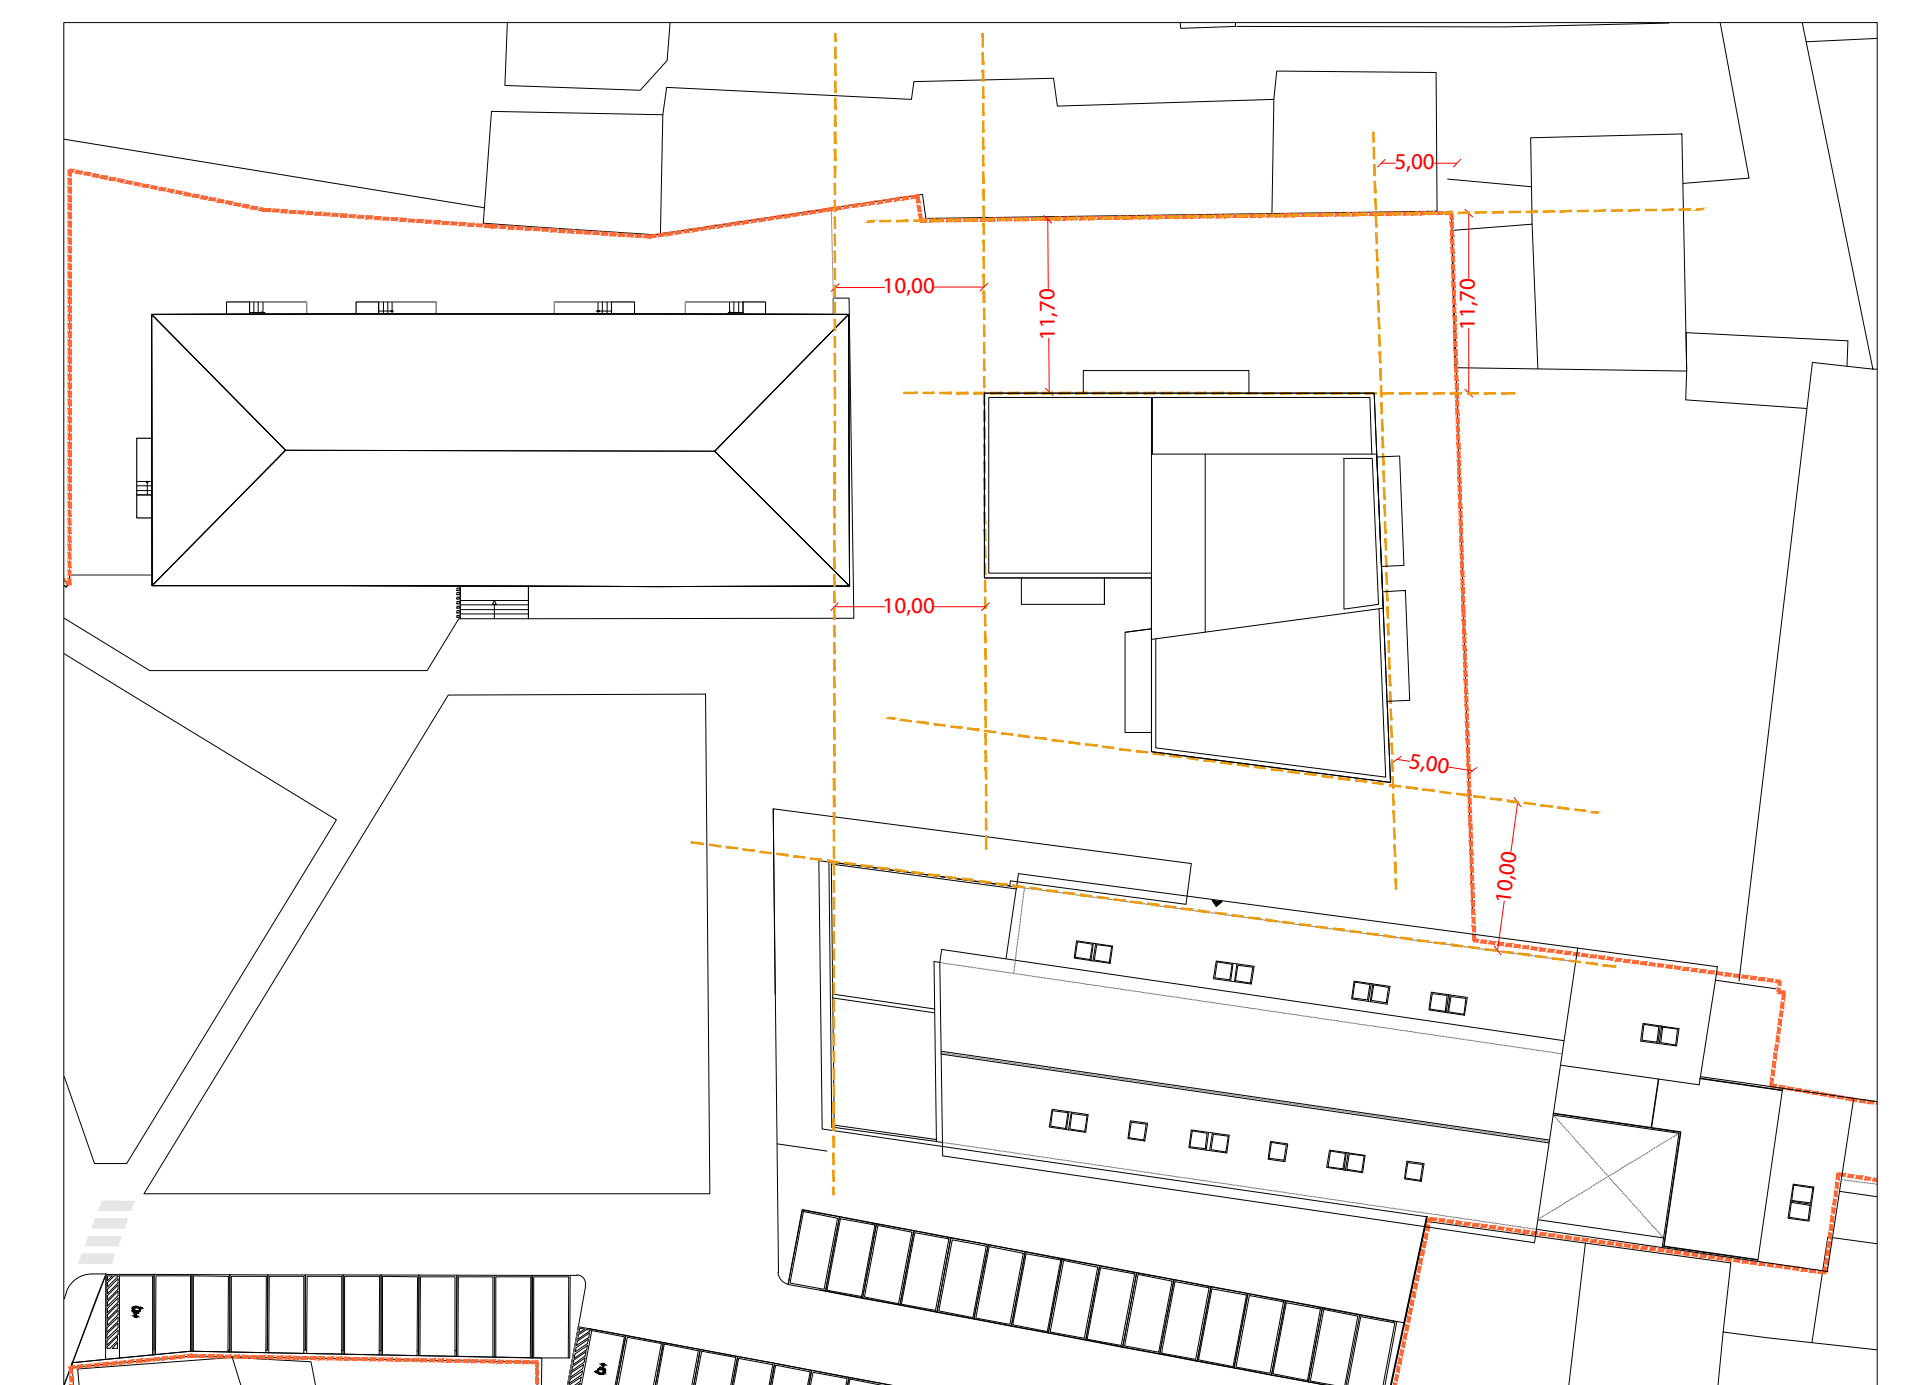

Stato di Progetto - ED_N - Verifica distanze tra fabbricati e confini - Scala 1.500