

PIANO TERRA	SUL	parziale	h	VOLUME
0.1.T Trilocale	94,25 mq		H5 2,77 m	261,07 mc
0.2.T Trilocale duplex	85,67 mq			
Porzione 0.2.T/1	55,09 mq	H2 2,40 m		132,22 mc
Porzione 0.2.T/2	30,58 mq	H3 5,53 m		169,11 mc
0.3.M Monocale	58,02 mq			
Porzione 0.3.M/1	35,44 mq	H2 2,40 m		85,06 mc
Porzione 0.3.M/2	22,58 mq	H3 5,53 m		124,87 mc
0.5.B Bilocale Duplex	82,62 mq			
Porzione 0.5.B/1	41,22 mq	H2 2,40 m		98,93 mc
Porzione 0.5.B/2	41,40 mq	H3 5,53 m		228,94 mc
0.6.B Attività/Studio profesion.	77,53 mq			
Porzione 0.6.B/1	41,40 mq	H3 5,53 m		428,74 mc
0.7.T Trilocale	99,33 mq		H4 3,12 m	291,19 mc
0.8.B Bilocale	62,10 mq		H1 3,07 m	190,65 mc
0.9.Q Quadrilocale	110,52 mq		H1 3,07 m	339,30 mc
0.10.B Bilocale	76,63 mq		H1 3,07 m	235,25 mc
0.11.B Attività/Studio profesion.	39,40 mq		H1 3,07 m	120,96 mc
0.12.B Attività/Studio profesion.	42,17 mq		H6 4,25 m	179,22 mc

PIANO MEZZANINO	SUL	parziale	h	VOLUME
0.2.T Trilocale duplex	44,25 mq		H7 2,88 m	127,44 mc
0.3.M Monocale	35,98 mq		H7 2,88 m	103,62 mc
0.5.B Bilocale Duplex	39,30 mq		H7 2,88 m	113,18 mc
M.13.T Trilocale	83,26 mq		H8 2,92 m	243,12 mc
M.14.T Trilocale	84,62 mq		H8 2,92 m	247,09 mc
M.15.B Bilocale	54,65 mq		H8 2,92 m	159,58 mc
M.16.Q Quadrilocale	110,49 mq		H8 2,92 m	322,63 mc
M.17.B Bilocale	56,25 mq		H8 2,92 m	164,25 mc
M.18.B Bilocale	59,74 mq		H8 2,92 m	174,44 mc


PIANO PRIMO	SUL	parziale	h	VOLUME
1.19.T Trilocale	83,60 mq		H9 3,53 m	295,11 mc
1.20.T Trilocale duplex	80,55 mq			
Porzione 1.20.T/1	35,10 mq	H10 2,70 m		94,77 mc
Porzione 1.20.T/2	26,43 mq	H11 4,60 m		121,58 mc
Porzione 1.20.T/3	19,02 mq	H12 3,48 m		66,19 mc
1.21.B Bilocale	64,49 mq			
Porzione 1.21.B/1	27,14 mq	H10 2,70 m		73,28 mc
Porzione 1.21.B/2	22,94 mq	H11 4,60 m		105,52 mc
Porzione 1.21.B/3	14,41 mq	H12 3,48 m		50,15 mc
1.22.T Trilocale duplex	71,85 mq			
Porzione 0.22.T/1	29,56 mq	H10 2,70 m		79,81 mc
Porzione 0.22.T/2	24,63 mq	H11 4,60 m		113,30 mc
Porzione 0.22.T/3	17,66 mq	H12 3,48 m		61,46 mc
1.23.T Trilocale duplex	77,42 mq			
Porzione 0.23.T/1	31,92 mq	H10 2,70 m		86,18 mc
Porzione 0.23.T/2	27,44 mq	H11 4,60 m		126,22 mc
Porzione 0.23.T/3	18,06 mq	H12 3,48 m		62,85 mc
1.24.T Trilocale duplex	78,56 mq			
Porzione 0.24.T/1	32,31 mq	H10 2,70 m		87,24 mc
Porzione 0.24.T/2	28,66 mq	H11 4,60 m		131,84 mc
Porzione 0.24.T/3	17,59 mq	H12 3,48 m		61,21 mc
1.25.T Trilocale	78,84 mq			
1.26.Q Quadrilocale	101,72 mq		H12 3,48 m	353,99 mc
1.27.Q Quadrilocale	114,01 mq		H12 3,48 m	396,75 mc
1.28.B Bilocale	59,67 mq		H12 3,48 m	207,65 mc
1.29.T Trilocale duplex	114,59 mq			
Porzione 0.29.T/1	40,21 mq	H15 2,70 m		108,57 mc
Porzione 0.29.T/2	32,75 mq	H16 3,36 m		110,04 mc
Porzione 0.29.T/3	30,73 mq	H13 5,44 m		167,17 mc
Porzione 0.29.T/4	10,90 mq	H17 3,10 m		33,79 mc
1.30.B Bilocale	64,77 mq		H17 3,10 m	200,79 mc

PIANO SECONDO	SUL	parziale	h	VOLUME
1.20.T Trilocale duplex	36,91 mq		H18 2,71 m	100,03 mc
1.22.T Trilocale duplex	44,59 mq		H18 2,71 m	121,92 mc
1.23.T Trilocale duplex	36,23 mq		H18 2,70 m	70,62 mc
1.24.T Trilocale duplex	27,00 mq		H18 2,70 m	72,90 mc
2.31.Q Quadrilocale	116,52 mq		H19 3,22 m	375,19 mc
2.32.B Bilocale	64,81 mq		H19 3,22 m	208,69 mc
2.33.B Bilocale	59,78 mq		H19 3,22 m	192,49 mc
2.34.B Bilocale	59,96 mq		H19 3,22 m	193,07 mc
2.35.B Bilocale	64,52 mq		H19 3,22 m	207,75 mc


TOTALE SUL	2881,57 mq	TOTALE VOLUME	9557,48 mc
------------	------------	---------------	------------

SNR	
Piano terra	374,90 mq
Piano mezzanino	100,39 mq
Piano primo	157,89 mq
Piano secondo	344,43 mq
<b>TOTALE SNR</b>	<b>977,61 mq</b>


SUPERFICIE TOTALE	
SUL	2881,57 mq
SNR	977,61 mq
<b>TOTALE SUPERFICIE</b>	<b>3859,18 mq</b>
<b>SUPERFICIE COPERTA</b>	<b>1213,55 mq</b>

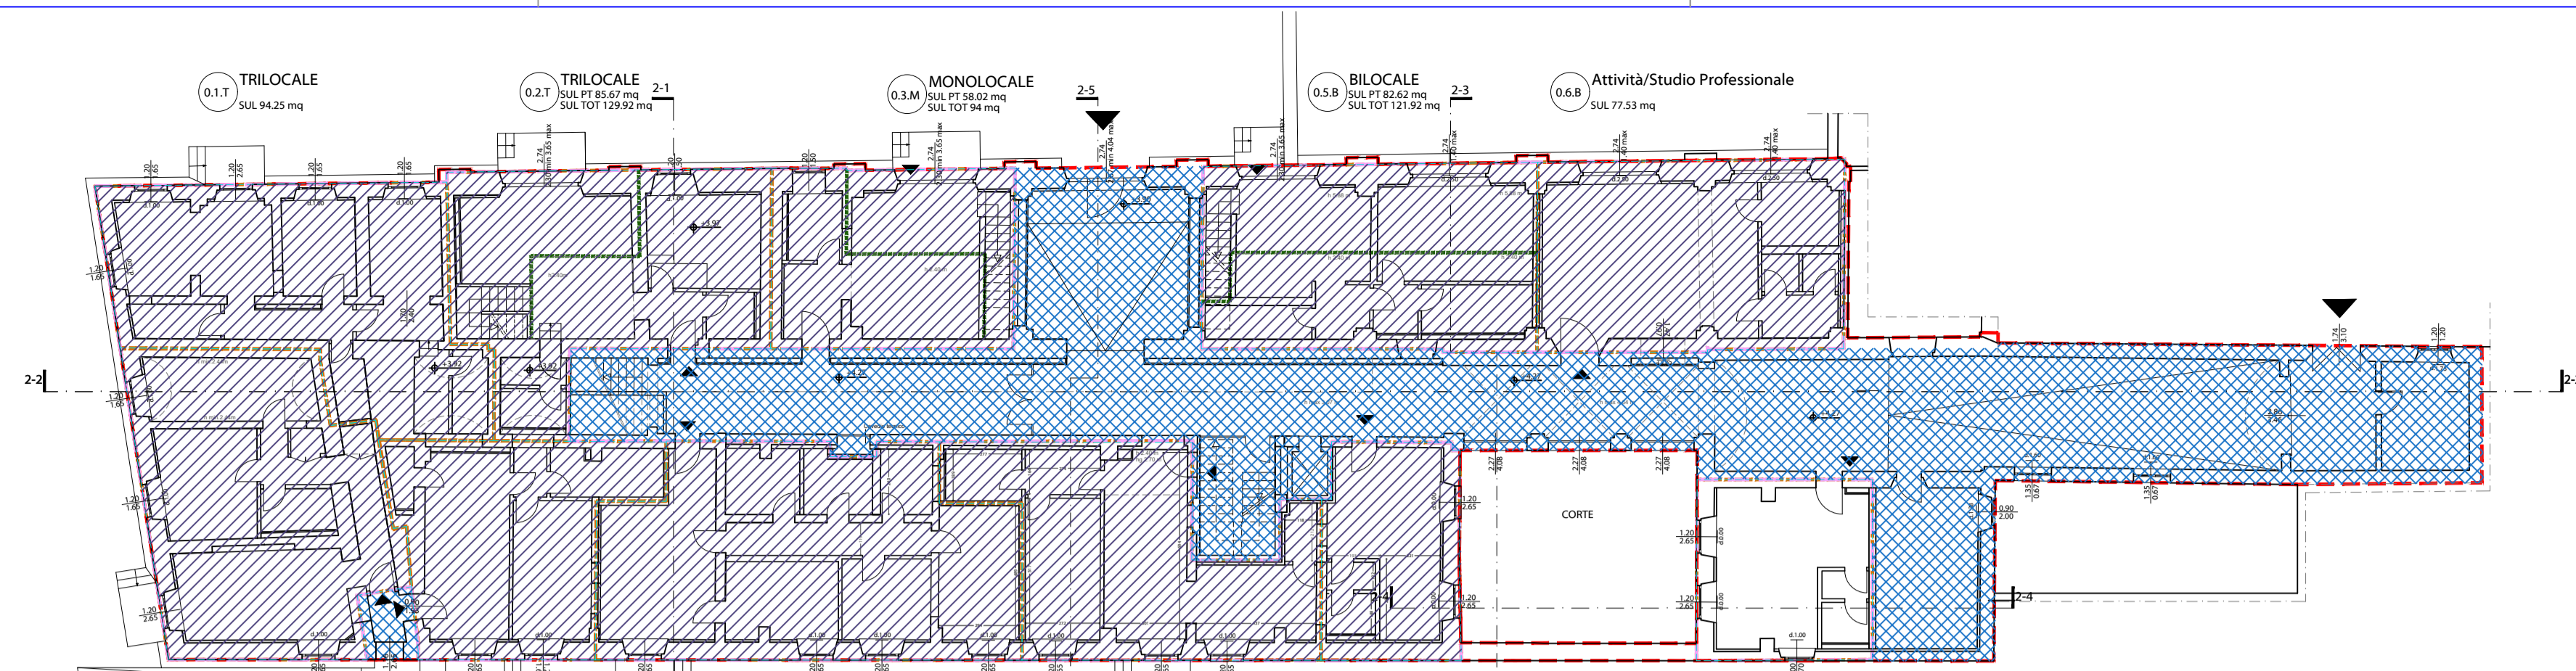


PIANO TERRA

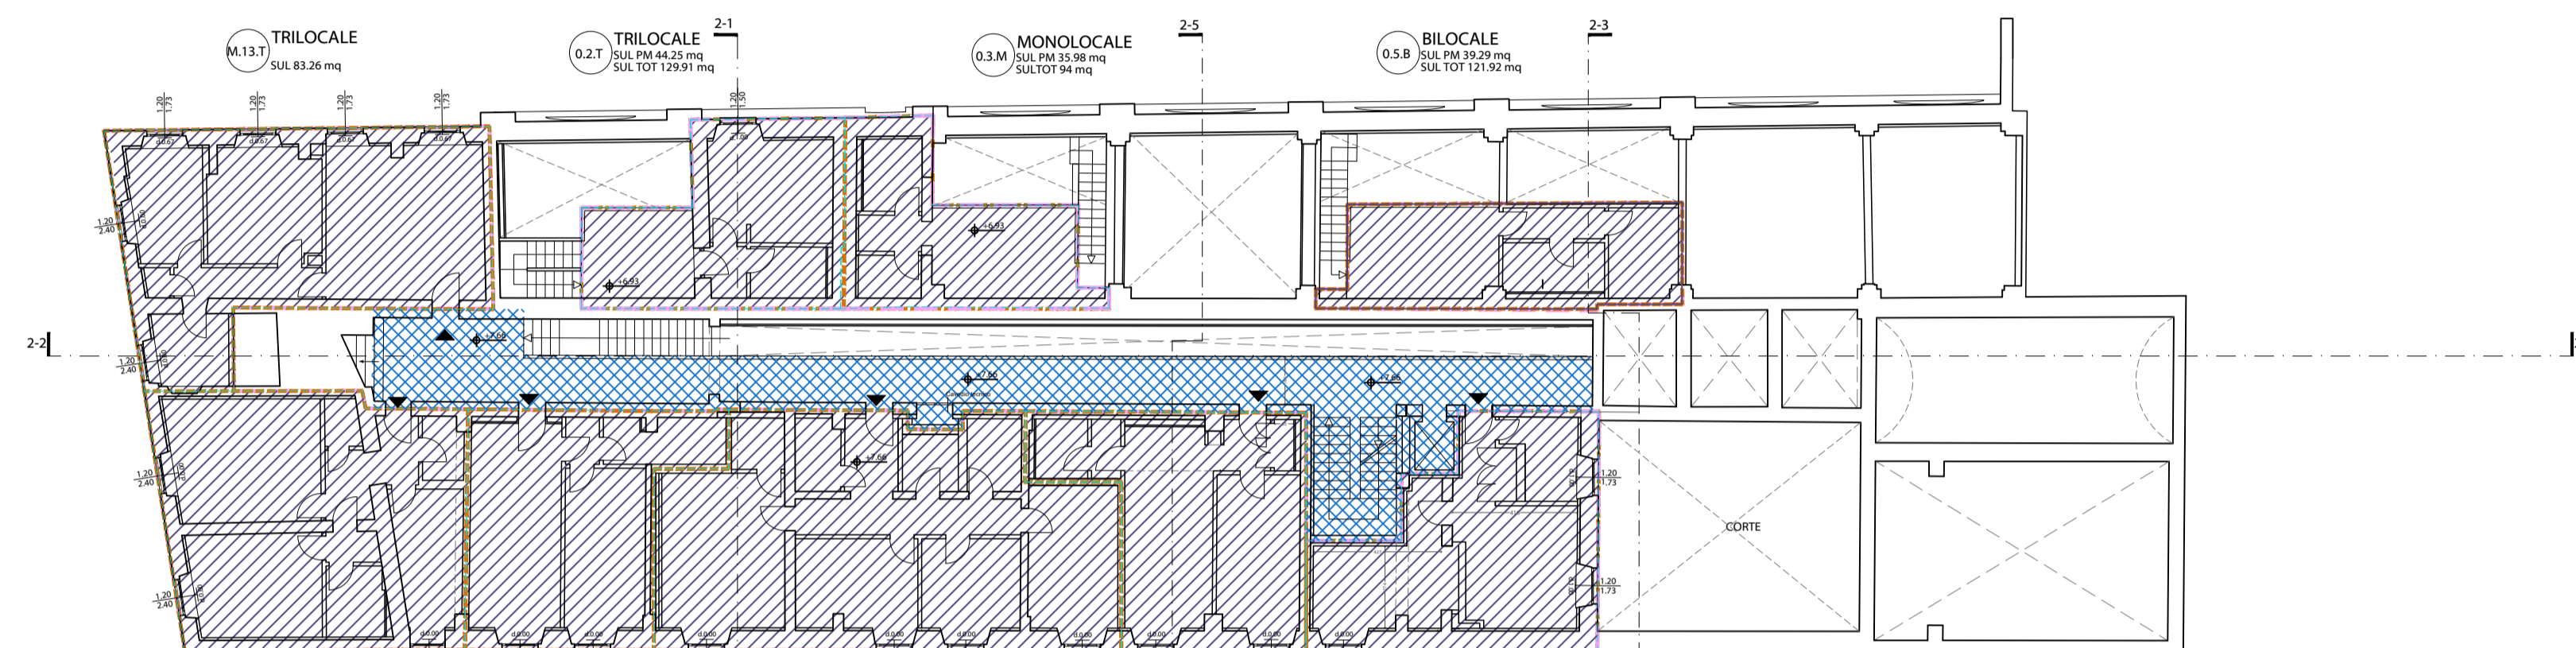

PIANO MEZZANINO

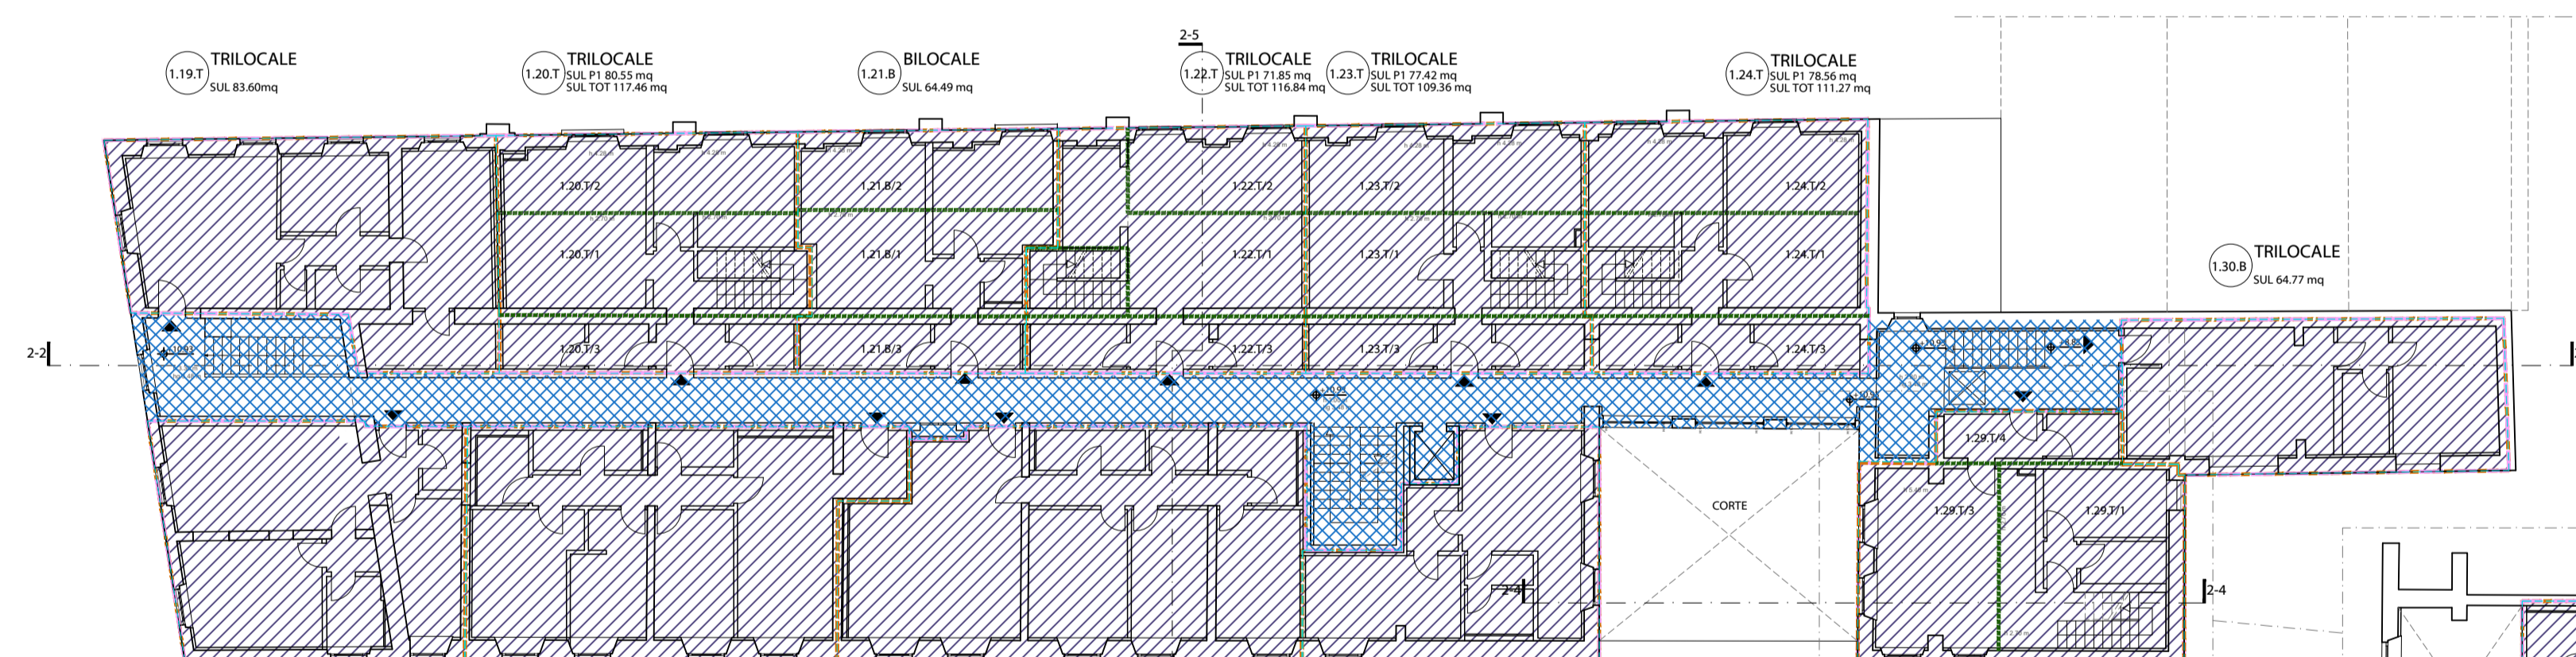


PIANO PRIMO

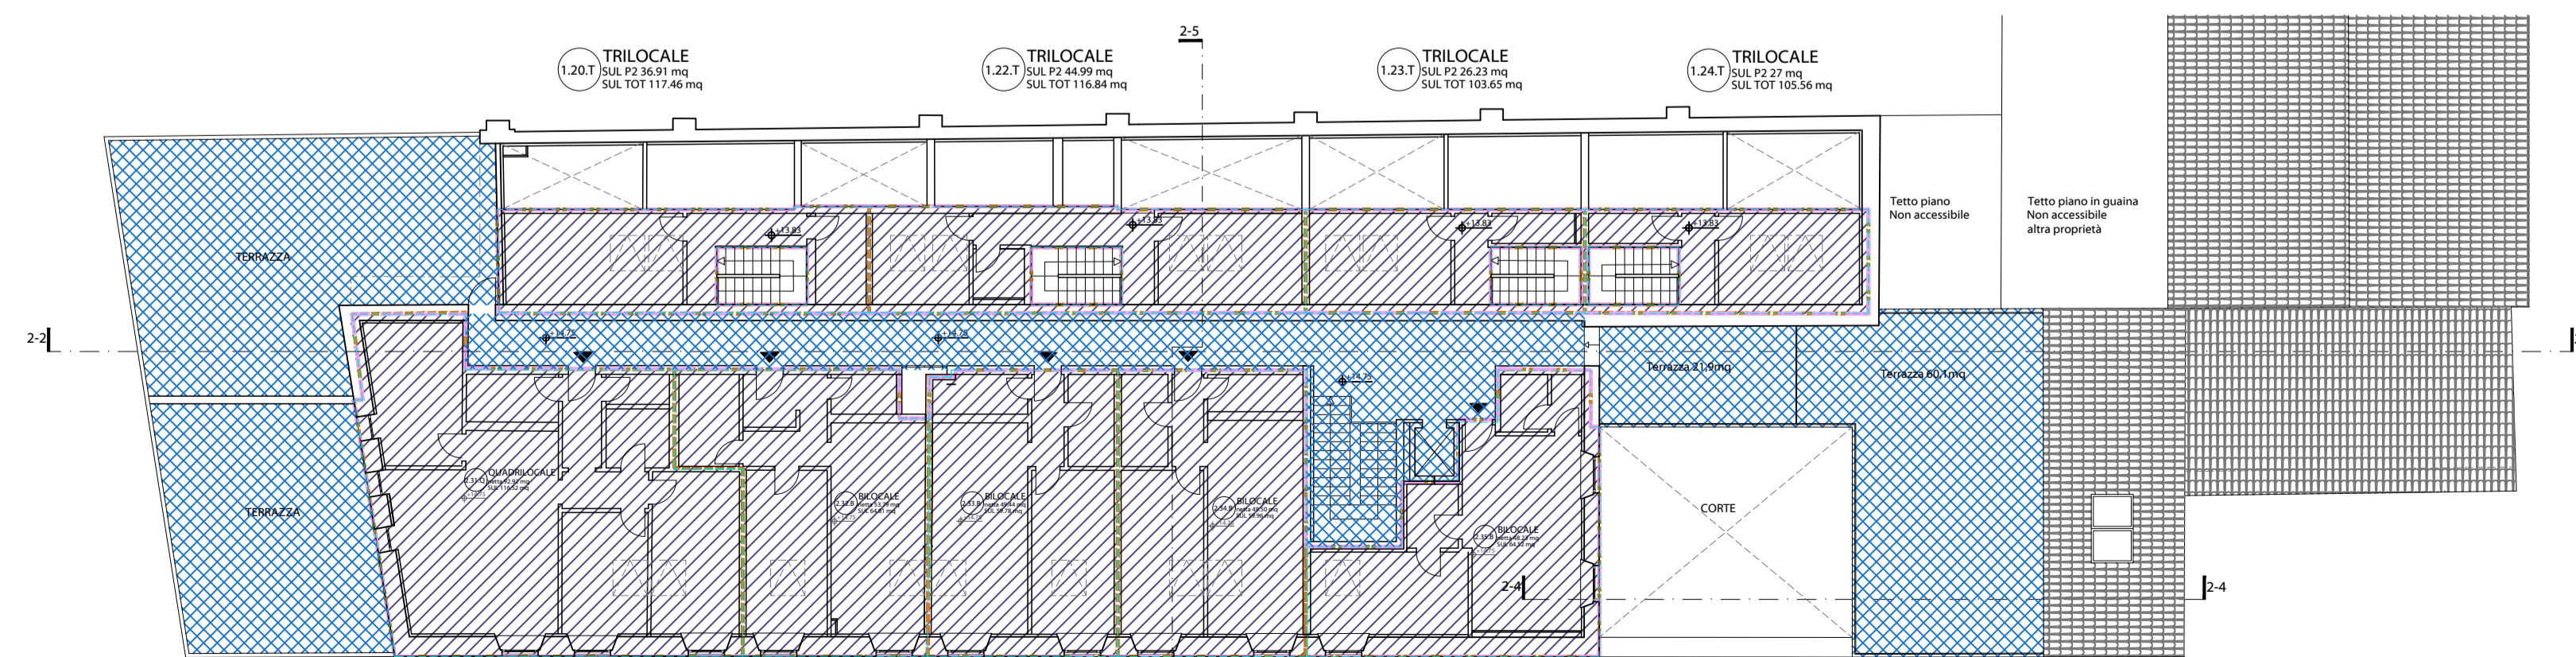


PIANO SOTTOTETTO


- perimetro sup.coperta
- perimetro sul
- divisione sul unità
- zone sul con diversa altezza
- sul a piano
- snr (sup.accessoria)

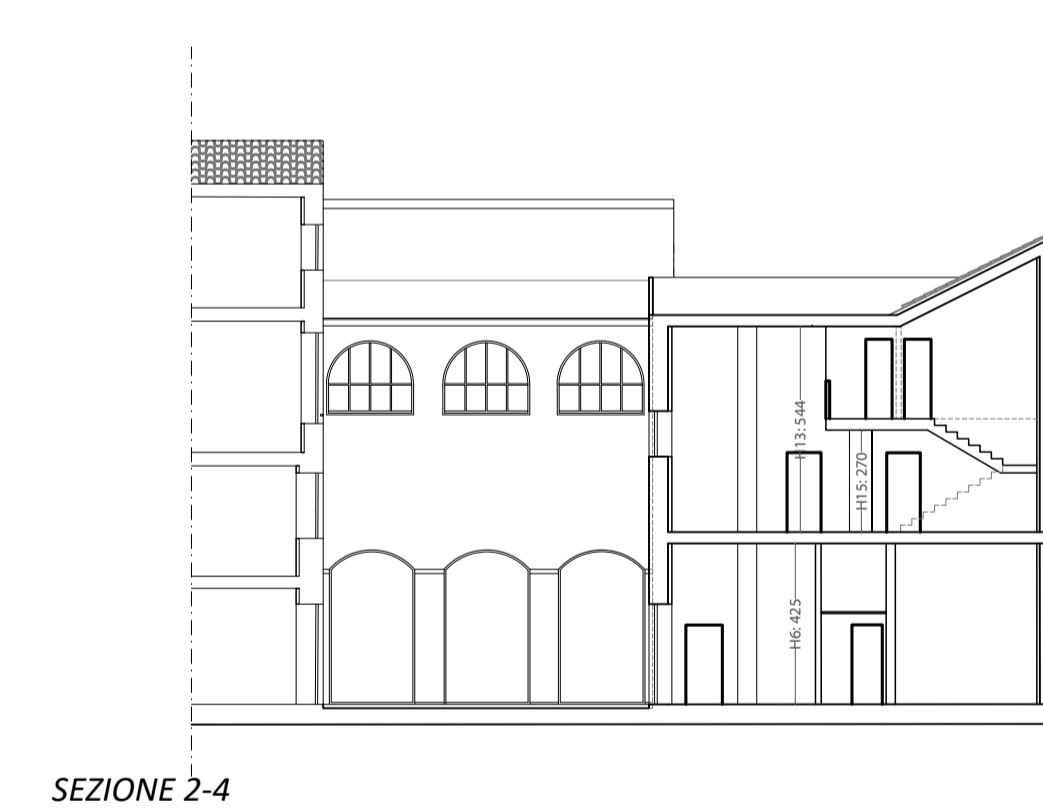

SEZIONE 2-4

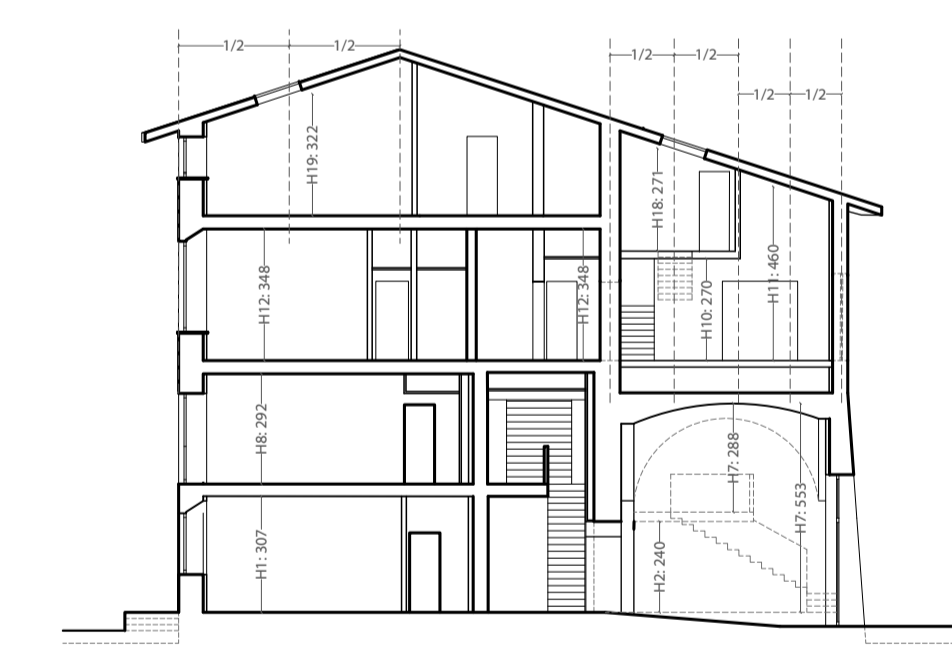

SEZIONE 2-5

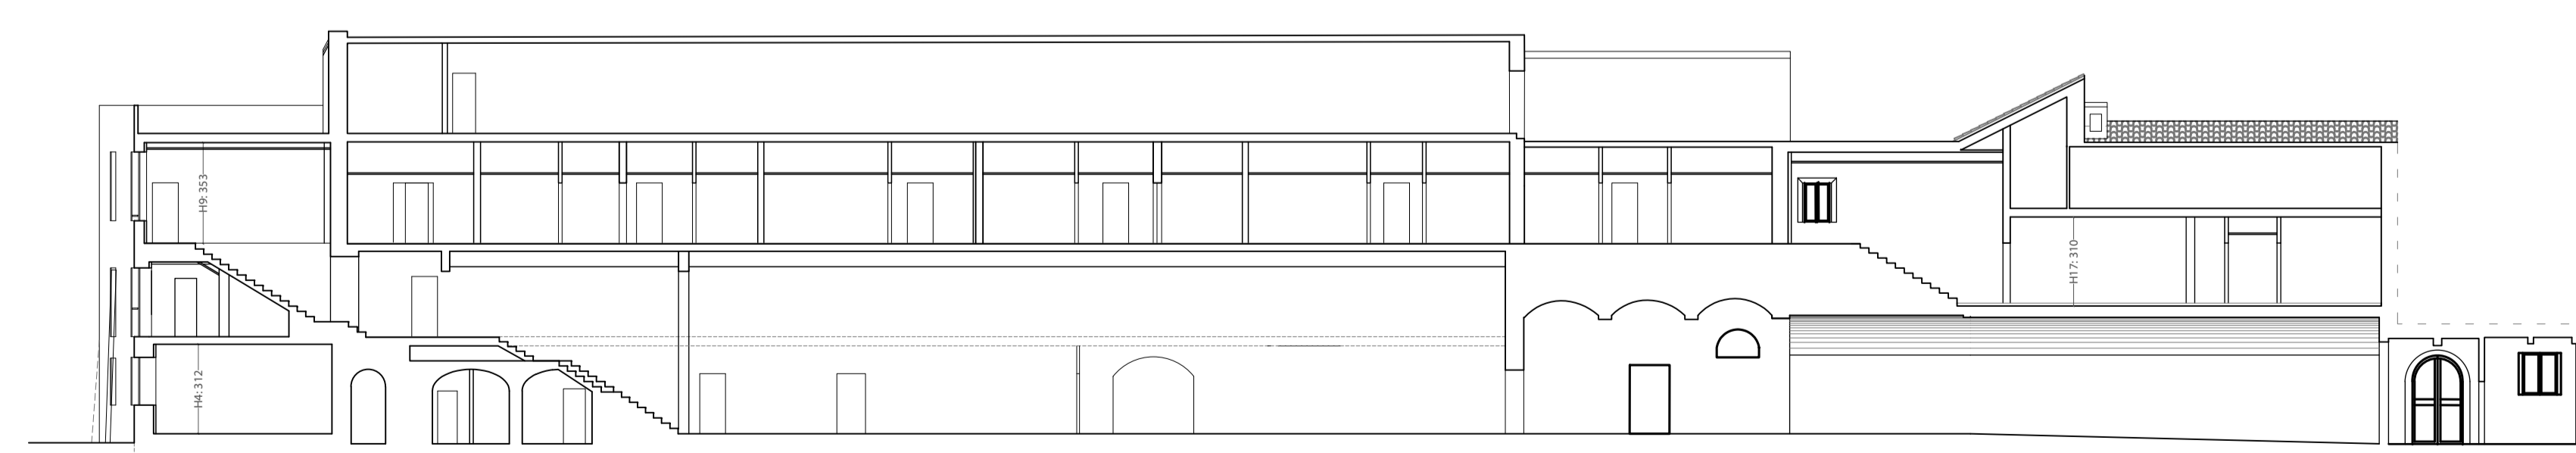

SEZIONE 2-2



TITOLO: Piano di recupero area ex caserma Curtatone  
 UBICAZIONE: ITALIA - Toscana - Pisa  
 ELABORATO  
 SCALA GRAFICA: 1:200  
 OGGETTO ELAB.: Verifiche urbanistiche - edificio 1/2  
 ID DOCUMENTO: FHT PISA PP 00 ED1 ARE 55 05\_bis 000 AZ

VERSIONE ELABORATO  
 VERSIONE: 1  
 DATA: 12-04-2022  
 OGGETTO: REV: 7

PROGETTISTI  
 Pierattelli Architetture S.r.l.  
 via pandolfini, 12 - 50121 firenze  
 tel. 055/2346884 - fax 055/2226034

CAPOGRUPPO: Arch. Massimo Pierattelli  
 RESP. TECNICO: Arch. Massimo Pierattelli  
 PROGETTAZIONE:  
 COLLABORATORI: Arch. Andrea Pierattelli  
 Ing. Gianluca Anolfo  
 Arch. Lorenzo Moscardi  
 Arch. Fabio Grosso  
 Arch. Claudio Fabbri

PROJECT MANAGER:

NOTE DI PROPRIETA' E DATI INVESTIRE: