

TITOLO: Piano di recupero area ex caserma Curtatone  
UBICAZIONE: ITALIA - Toscana - Pisa  
ELABORATO  
SCALA GRAFICA: 1:200  
OGGETTO ELAB.: Stato sovrapposto - Planimetria generale  
ID DOCUMENTO: FHT PISA PP 00 000 ARE 61 04\_bis 000 AA

VERSIONE ELABORATO  
VERSIONE: 1  
DATA: 12-04-2022 REV: 7  
OGGETTO:


PROGETTISTI  
Pierattelli Architetture S.r.l.  
via pandolfini, 12 - 50121 firenze  
tel. 055/2346884 - fax 055/2226034

CAPOGRUPPO: Arch. Massimo Pierattelli Timbro e Firma  
RESP. TECNICO: Arch. Massimo Pierattelli  
PROGETTAZIONE:  
COLLABORATORI: Arch. Andrea Pierattelli  
Ing. Gianluca Anolfo  
Arch. Lorenzo Moscardi  
Arch. Fabio Grosso  
Arch. Claudio Fabbrì

PROJECT MANAGER:

NOTE DI PROPRIETA' E DATI INVESTIRE:

SCHEMA D'INTERVENTO SUL PATRIMONIO ARBOREO

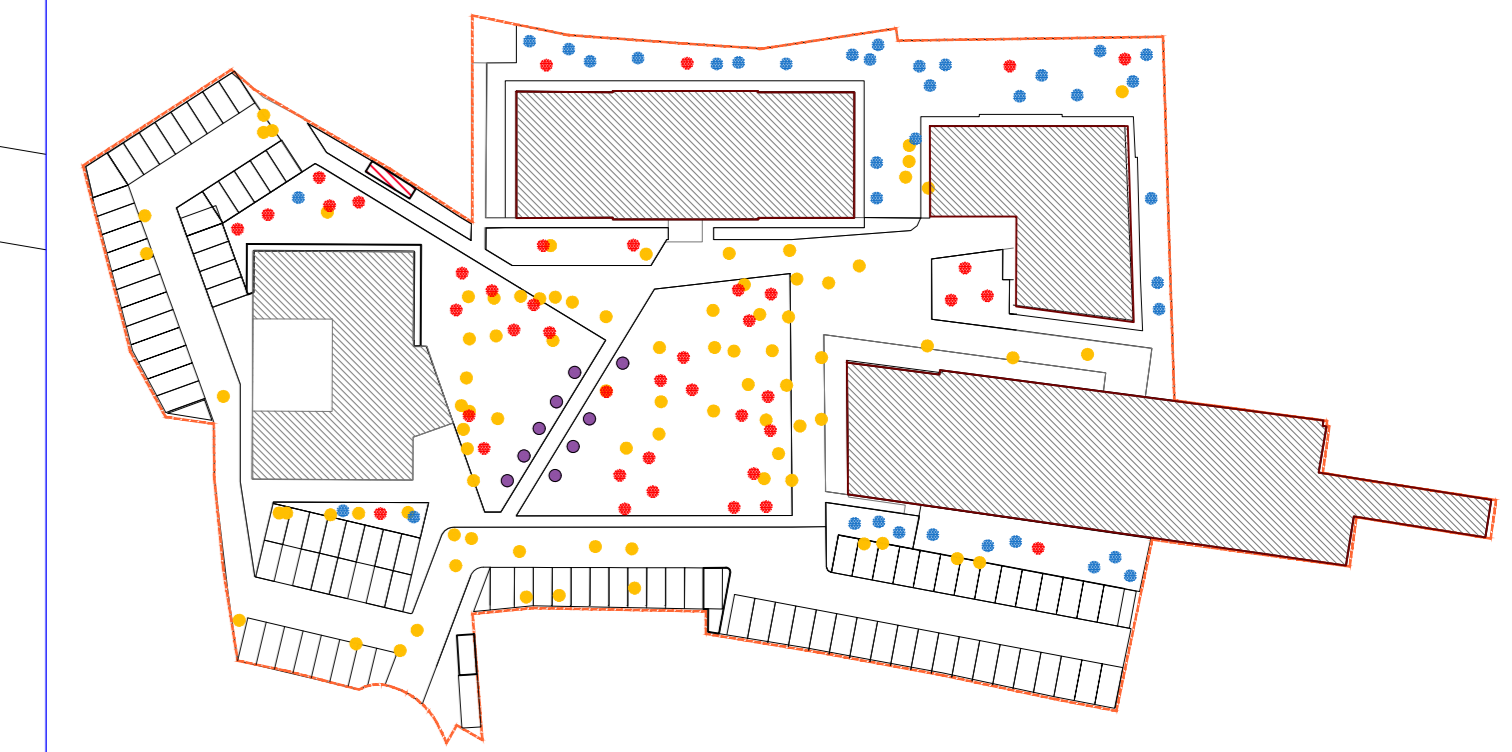

- LEGENDA
- ALBERI IN DEMOLIZIONE
  - ALBERI ESISTENTI MANTENUTI
  - NUOVE ALBERATURE DI PRIMA E SECONDA GRANDEZZA
  - NUOVE ALBERATURE DI TERZA GRANDEZZA

