

TITOLO: Piano di recupero area ex caserma Curtatone

UBICAZIONE: ITALIA - Toscana - Pisa

ELABORATO

SCALA GRAFICA: 1:100

OGGETTO ELAB.: STATO SOVRAPPONTO - ed.1/2 - PROSPETTI

ID DOCUMENTO: FHT PISA PP 00 ED1 ARE 65 02/bis 000 AA

VERSIONE ELABORATO

VERSIONE: 1

DATA: 12-04-2022


REV: 7

OGGETTO:

PROGETTISTI

Pierattelli Architetture S.r.l.

via pandolfini, 12 - 50121 firenze
tel. 055/2346884 - fax 055/2226034

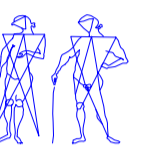

CAPOGRUPPO: Arch. Massimo Pierattelli

Timbro e Firma


RESP. TECNICO: Arch. Massimo Pierattelli

PROGETTAZIONE:


COLLABORATORI: Arch. Andrea Pierattelli
Ing. Gianluca Anolfo
Arch. Lorenzo Moscardi
Arch. Fabio Grosso
Arch. Claudio Fabbrì

PROJECT MANAGER:


NOTE DI PROPRIETA' E DATI INVESTIRE:

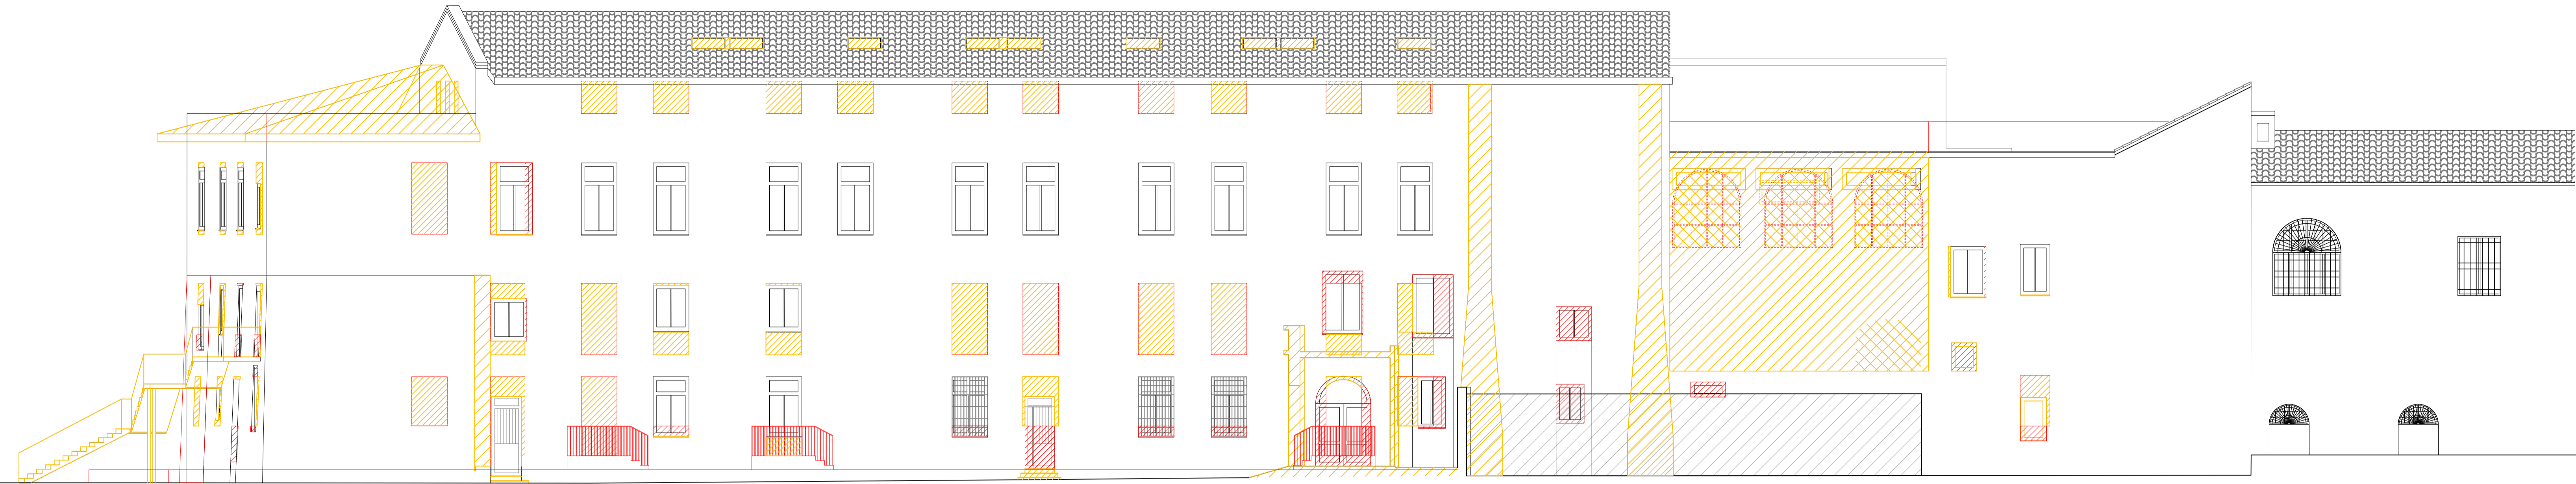

PROSPETTO SUD

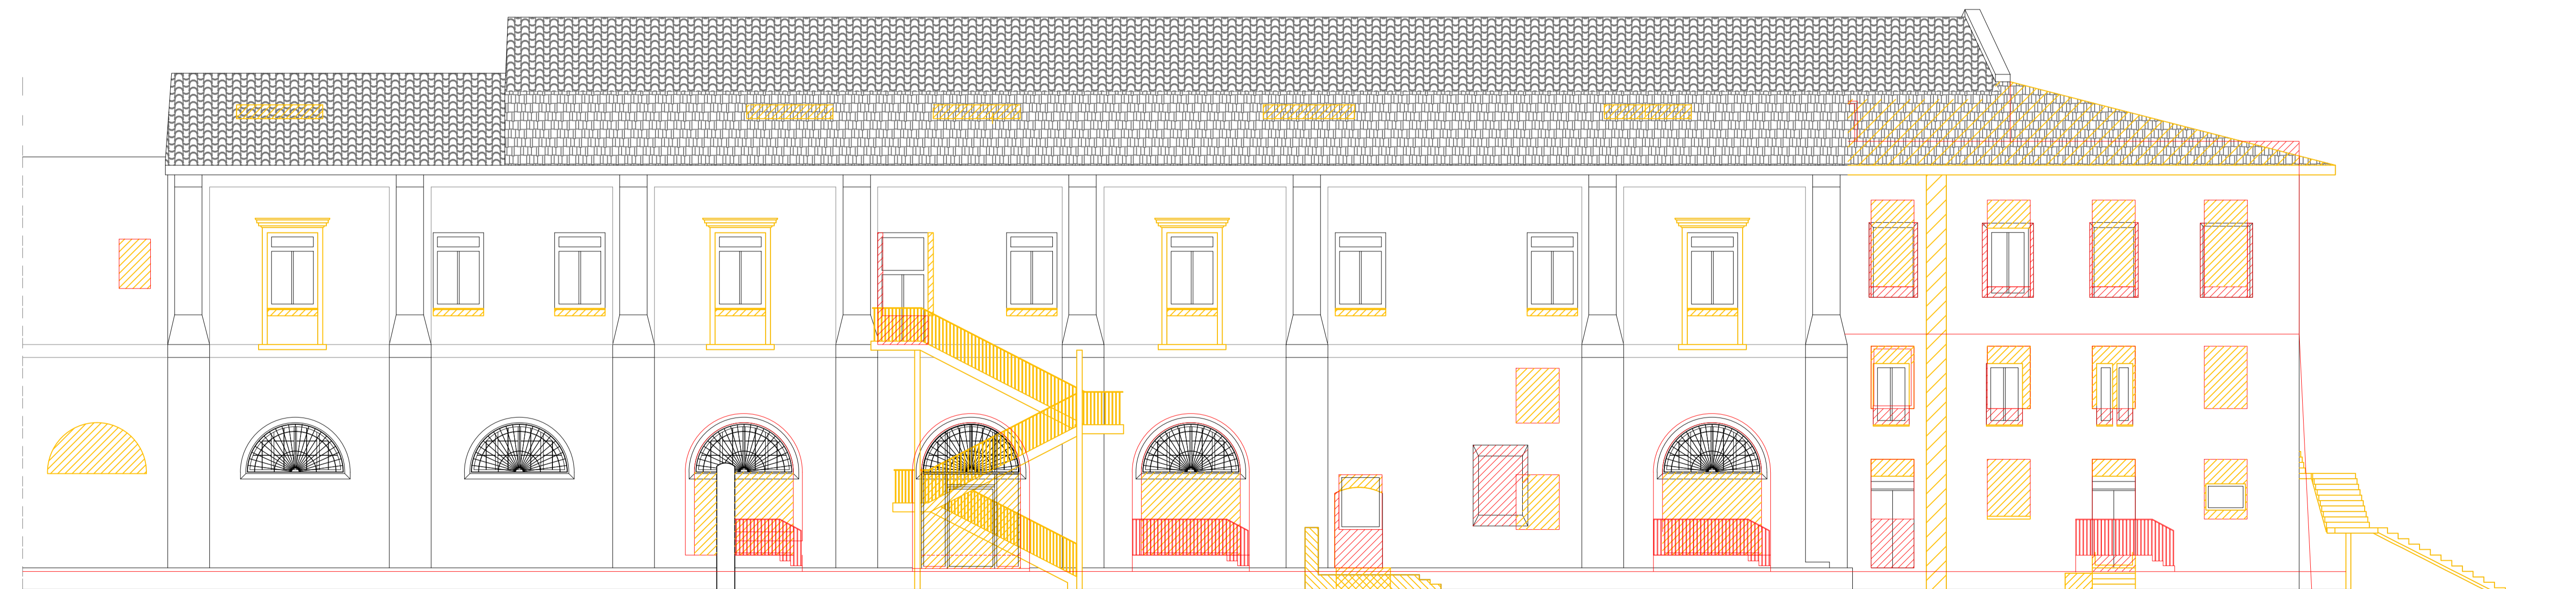

PROSPETTO NORD

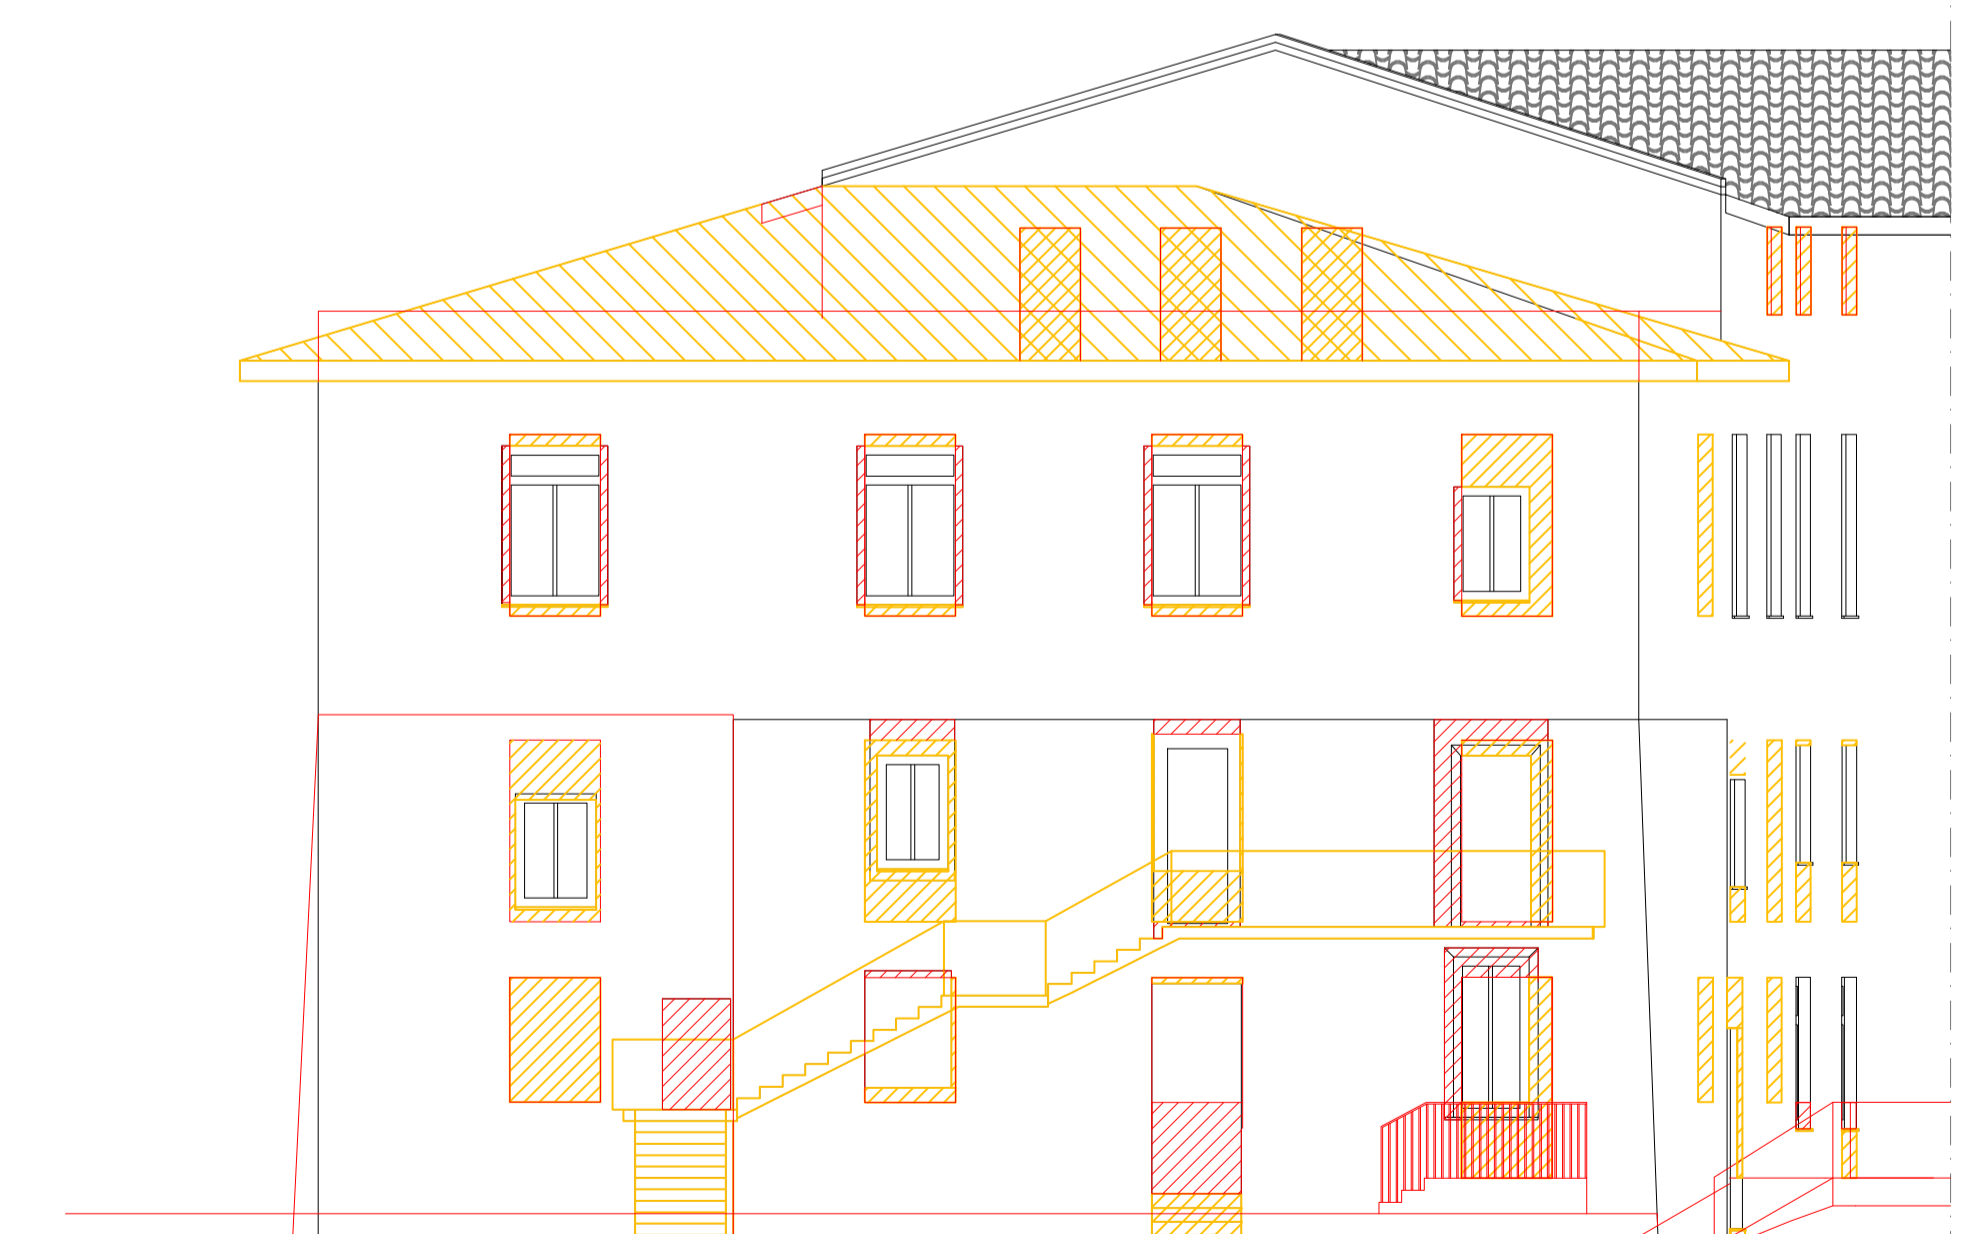

PROSPETTO OVEST