

TITOLO: Piano di recupero area ex caserma Curtatone  
 UBICAZIONE: ITALIA - Toscana - Pisa  
 ELABORATO  
 SCALA GRAFICA: 1:100  
 OGGETTO ELAB.: STATO SOVRAPPOSTO - ed.1/2 - SEZIONI  
 ID DOCUMENTO: FHT PISA PP 00 ED1 ARE 66 02/bis 000 AA


VERSIONE ELABORATO  
 VERSIONE: 1  
 DATA: 12-04-2022 REV: 7  
 OGGETTO:

PROGETTISTI  
 Pierattelli Architetture S.r.l.  
 via pandolfini, 12 - 50121 firenze  
 tel. 055/2346884 - fax 055/2226034


CAPOGRUPPO: Arch. Massimo Pierattelli Timbro e Firma  
 RESP. TECNICO: Arch. Massimo Pierattelli  
 PROGETTAZIONE:  
 COLLABORATORI: Arch. Andrea Pierattelli  
 Ing. Gianluca Anolfo  
 Arch. Lorenzo Moscardi  
 Arch. Fabio Grosso  
 Arch. Claudio Fabbrì

PROJECT MANAGER:


NOTE DI PROPRIETA' E DATI INVESTIRE:

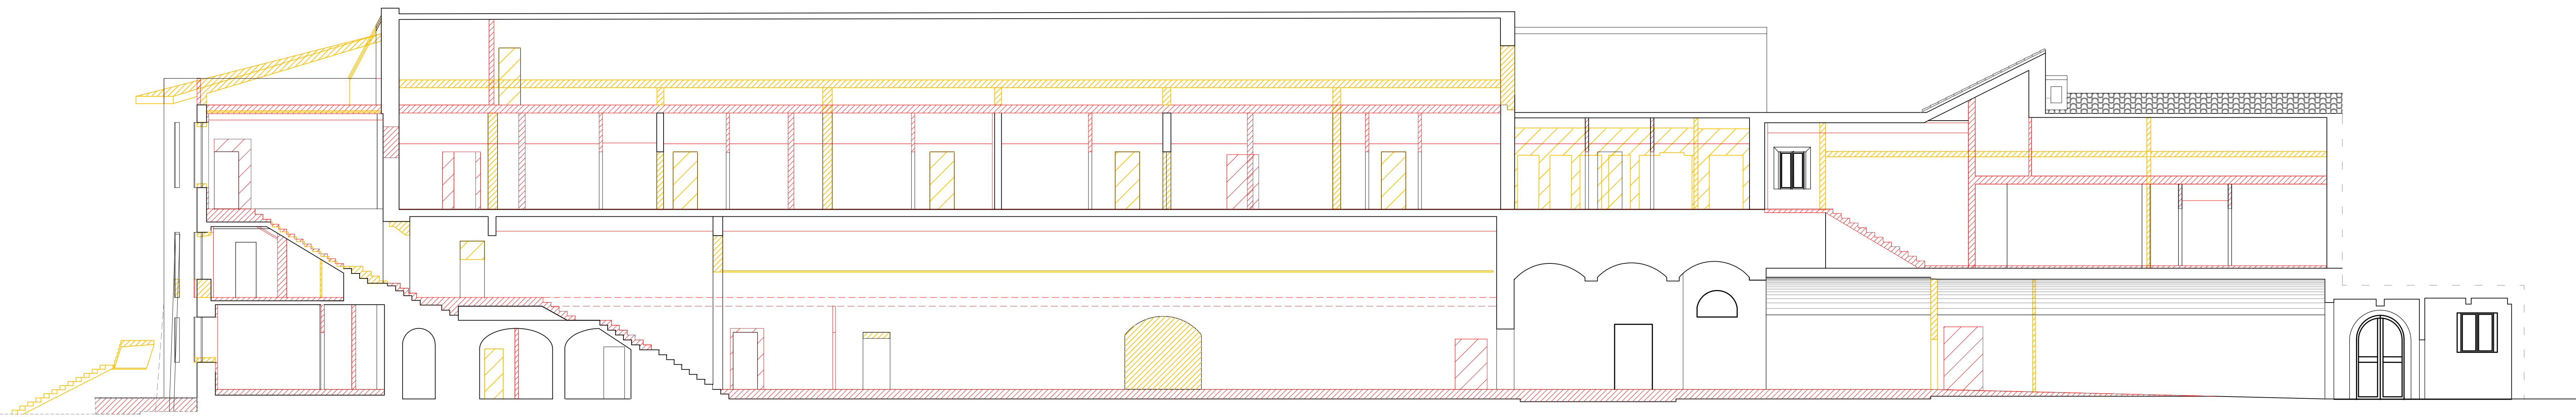

SEZIONE 2-2

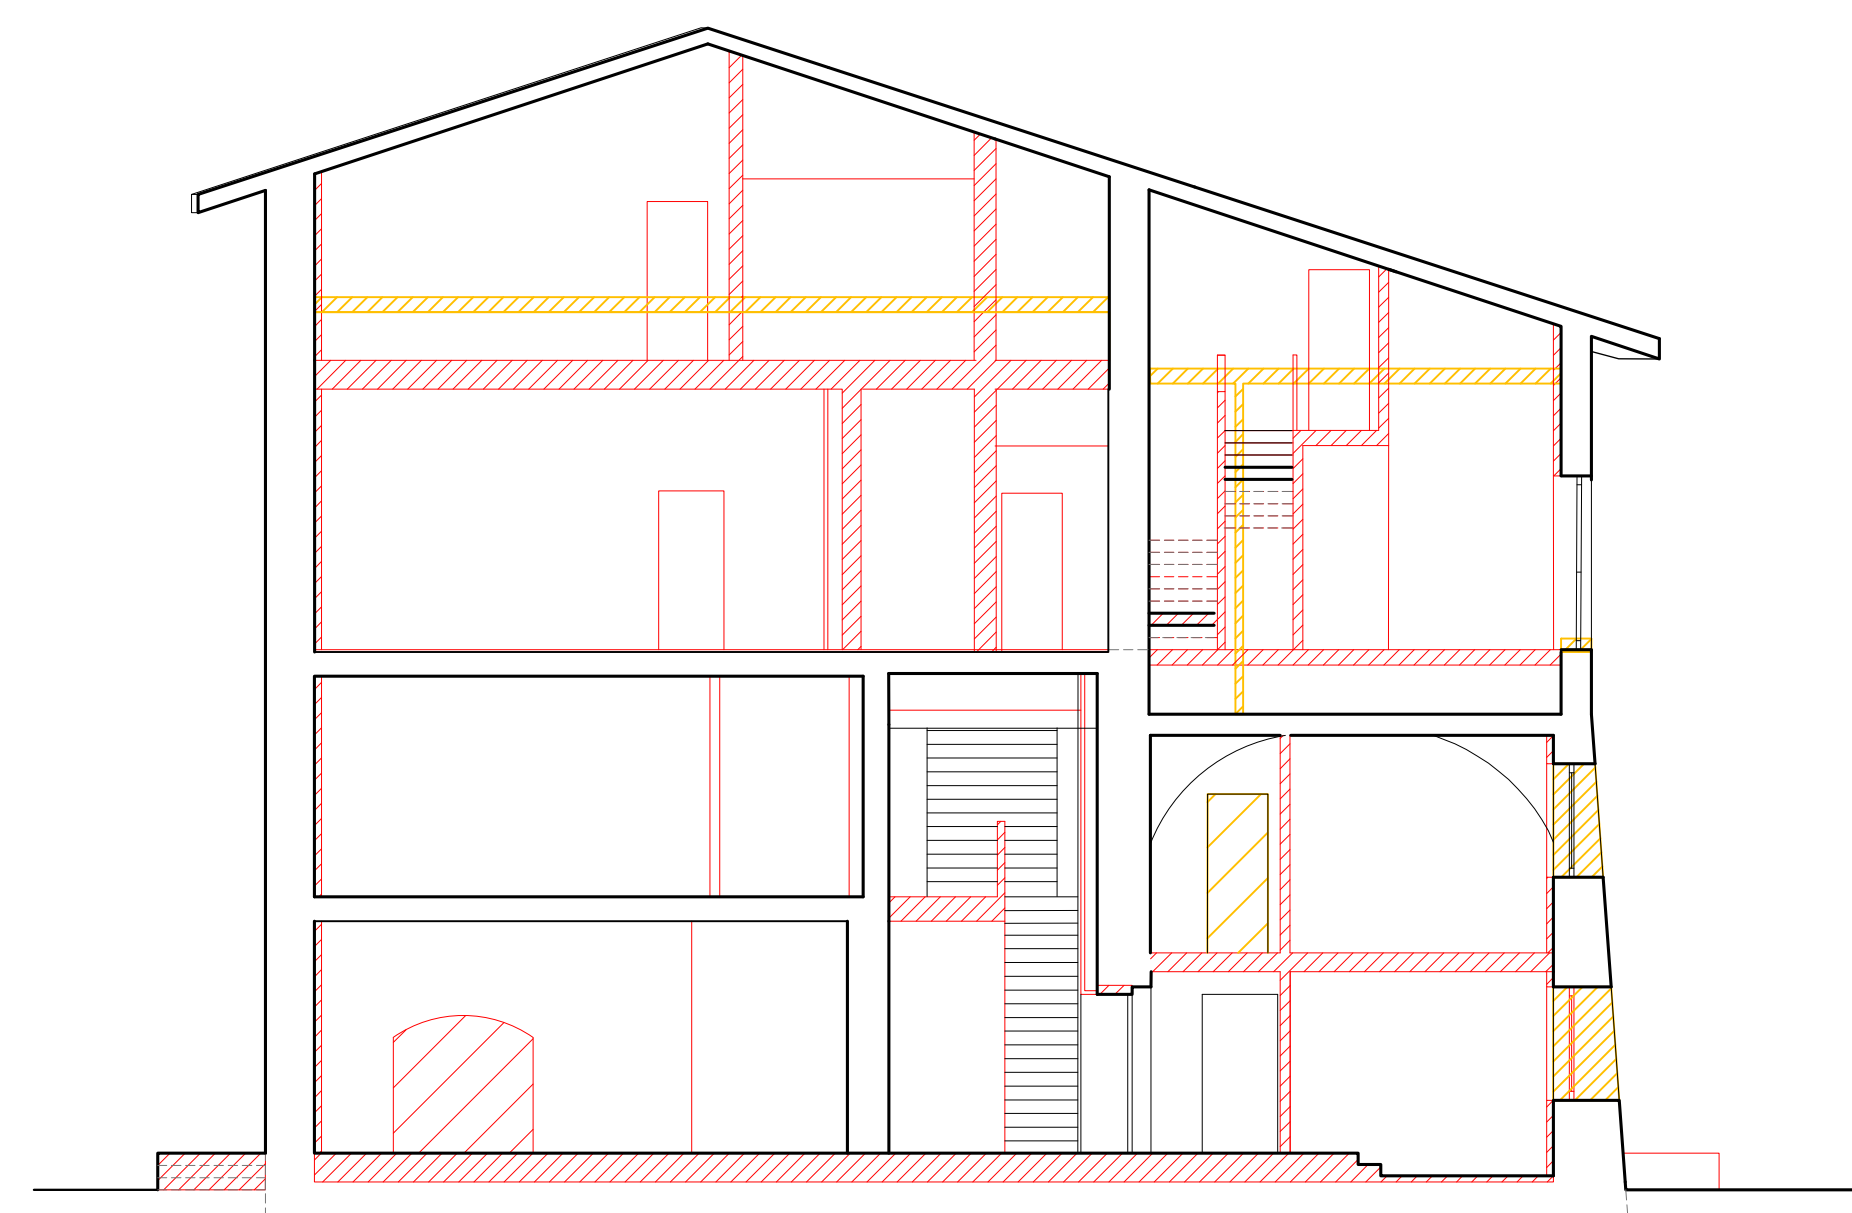


SEZIONE 2-1

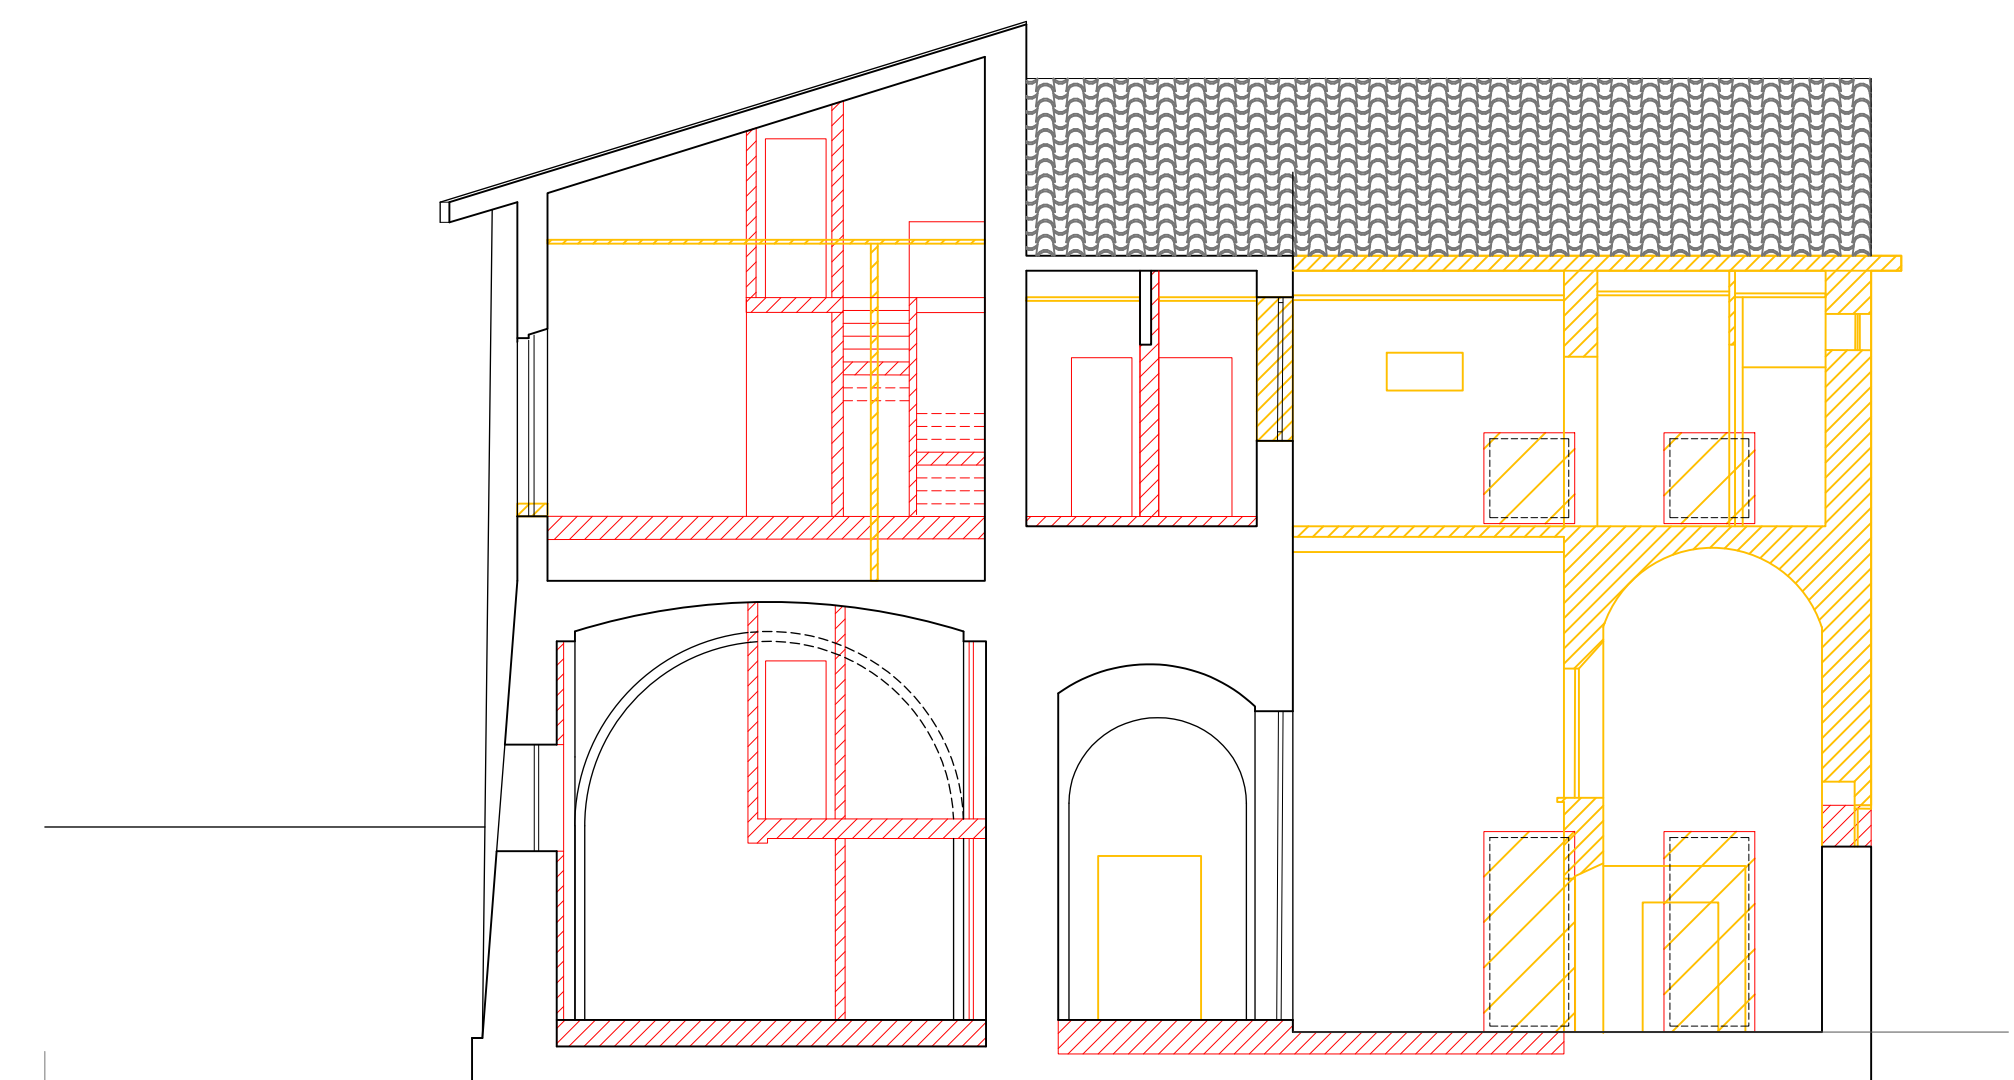

SEZIONE 2-3



SEZIONE 2-4

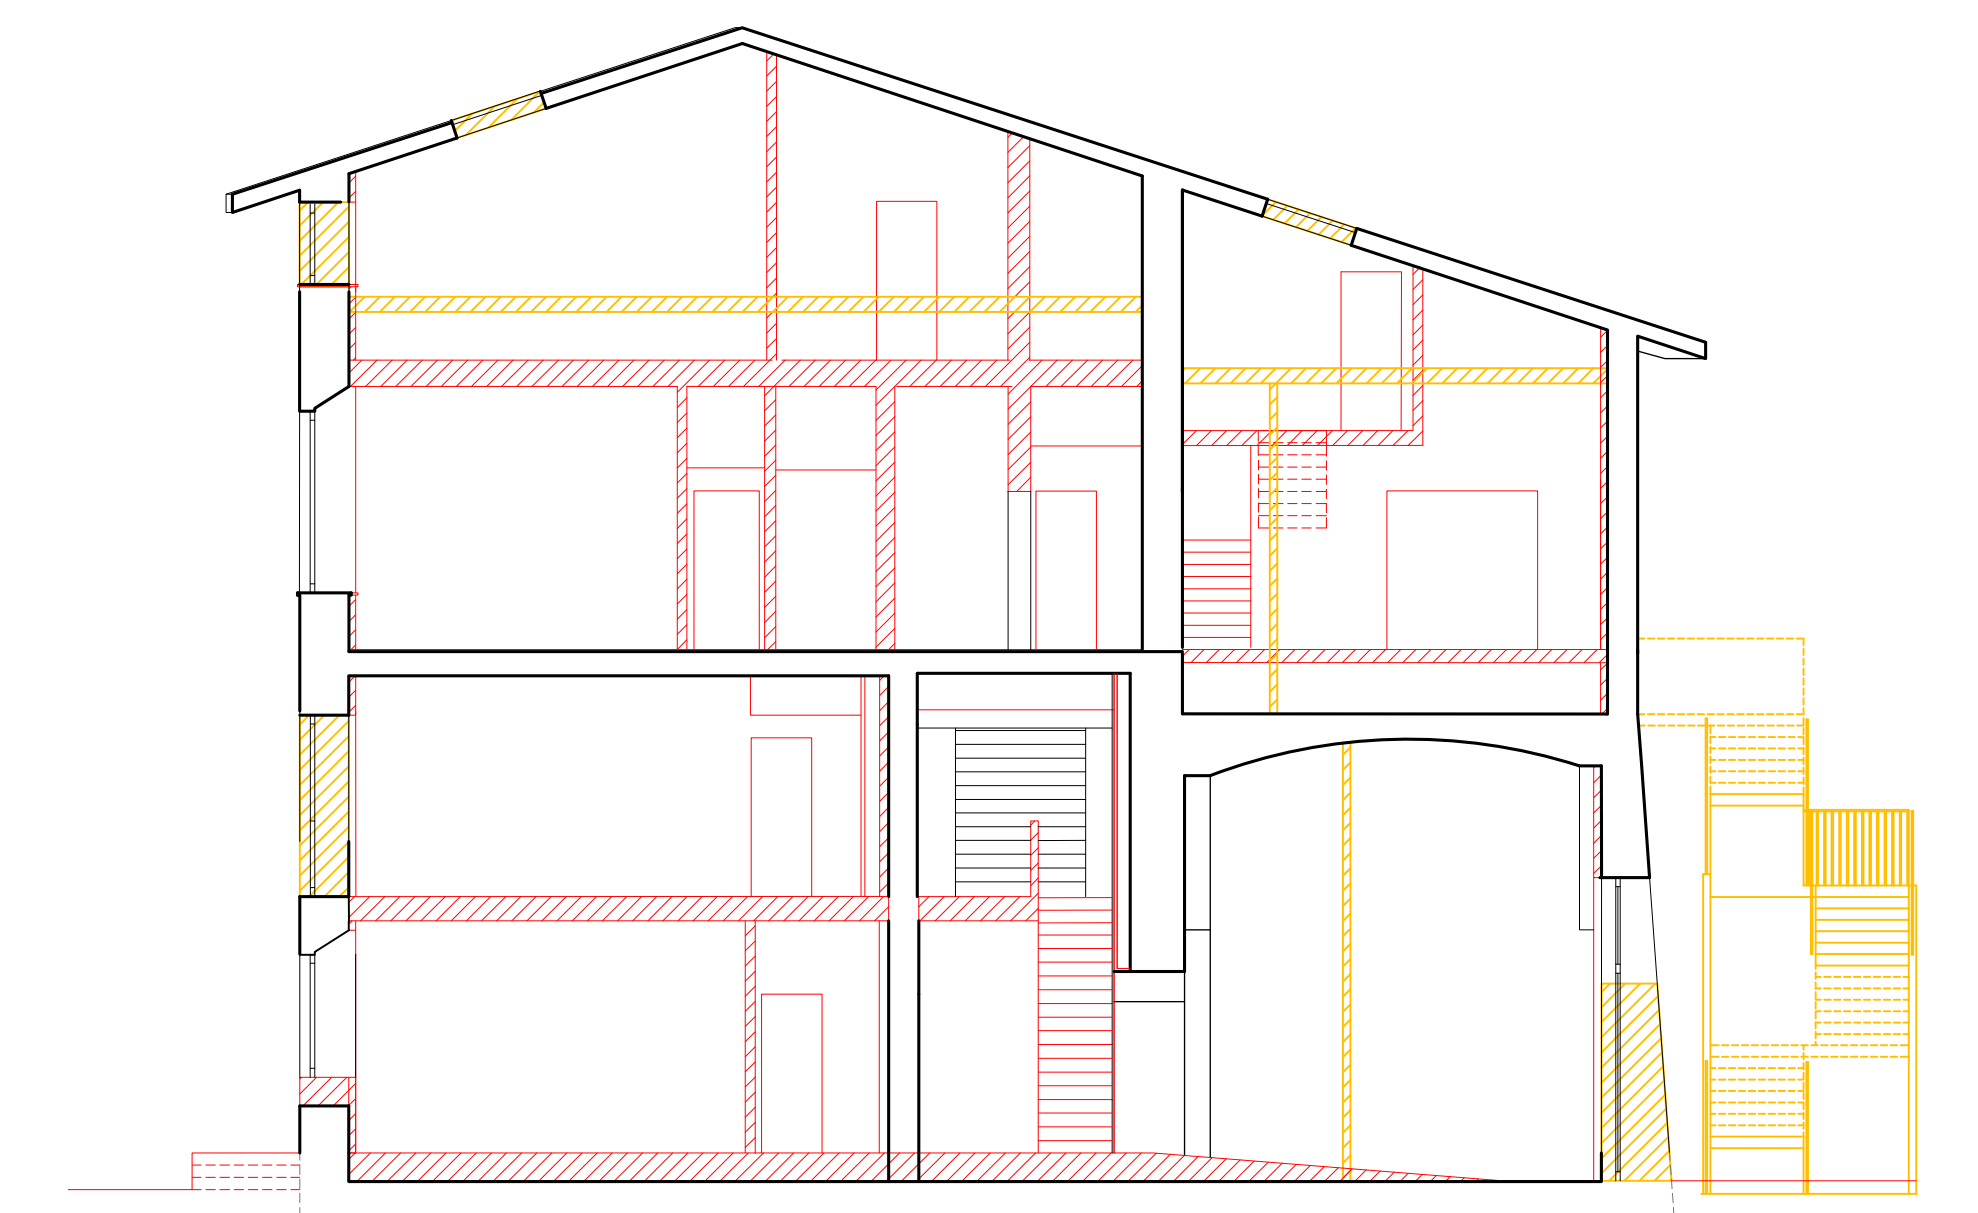

SEZIONE 2-5