


Planimetria stato di fatto - Localizzazione alberi

Legenda

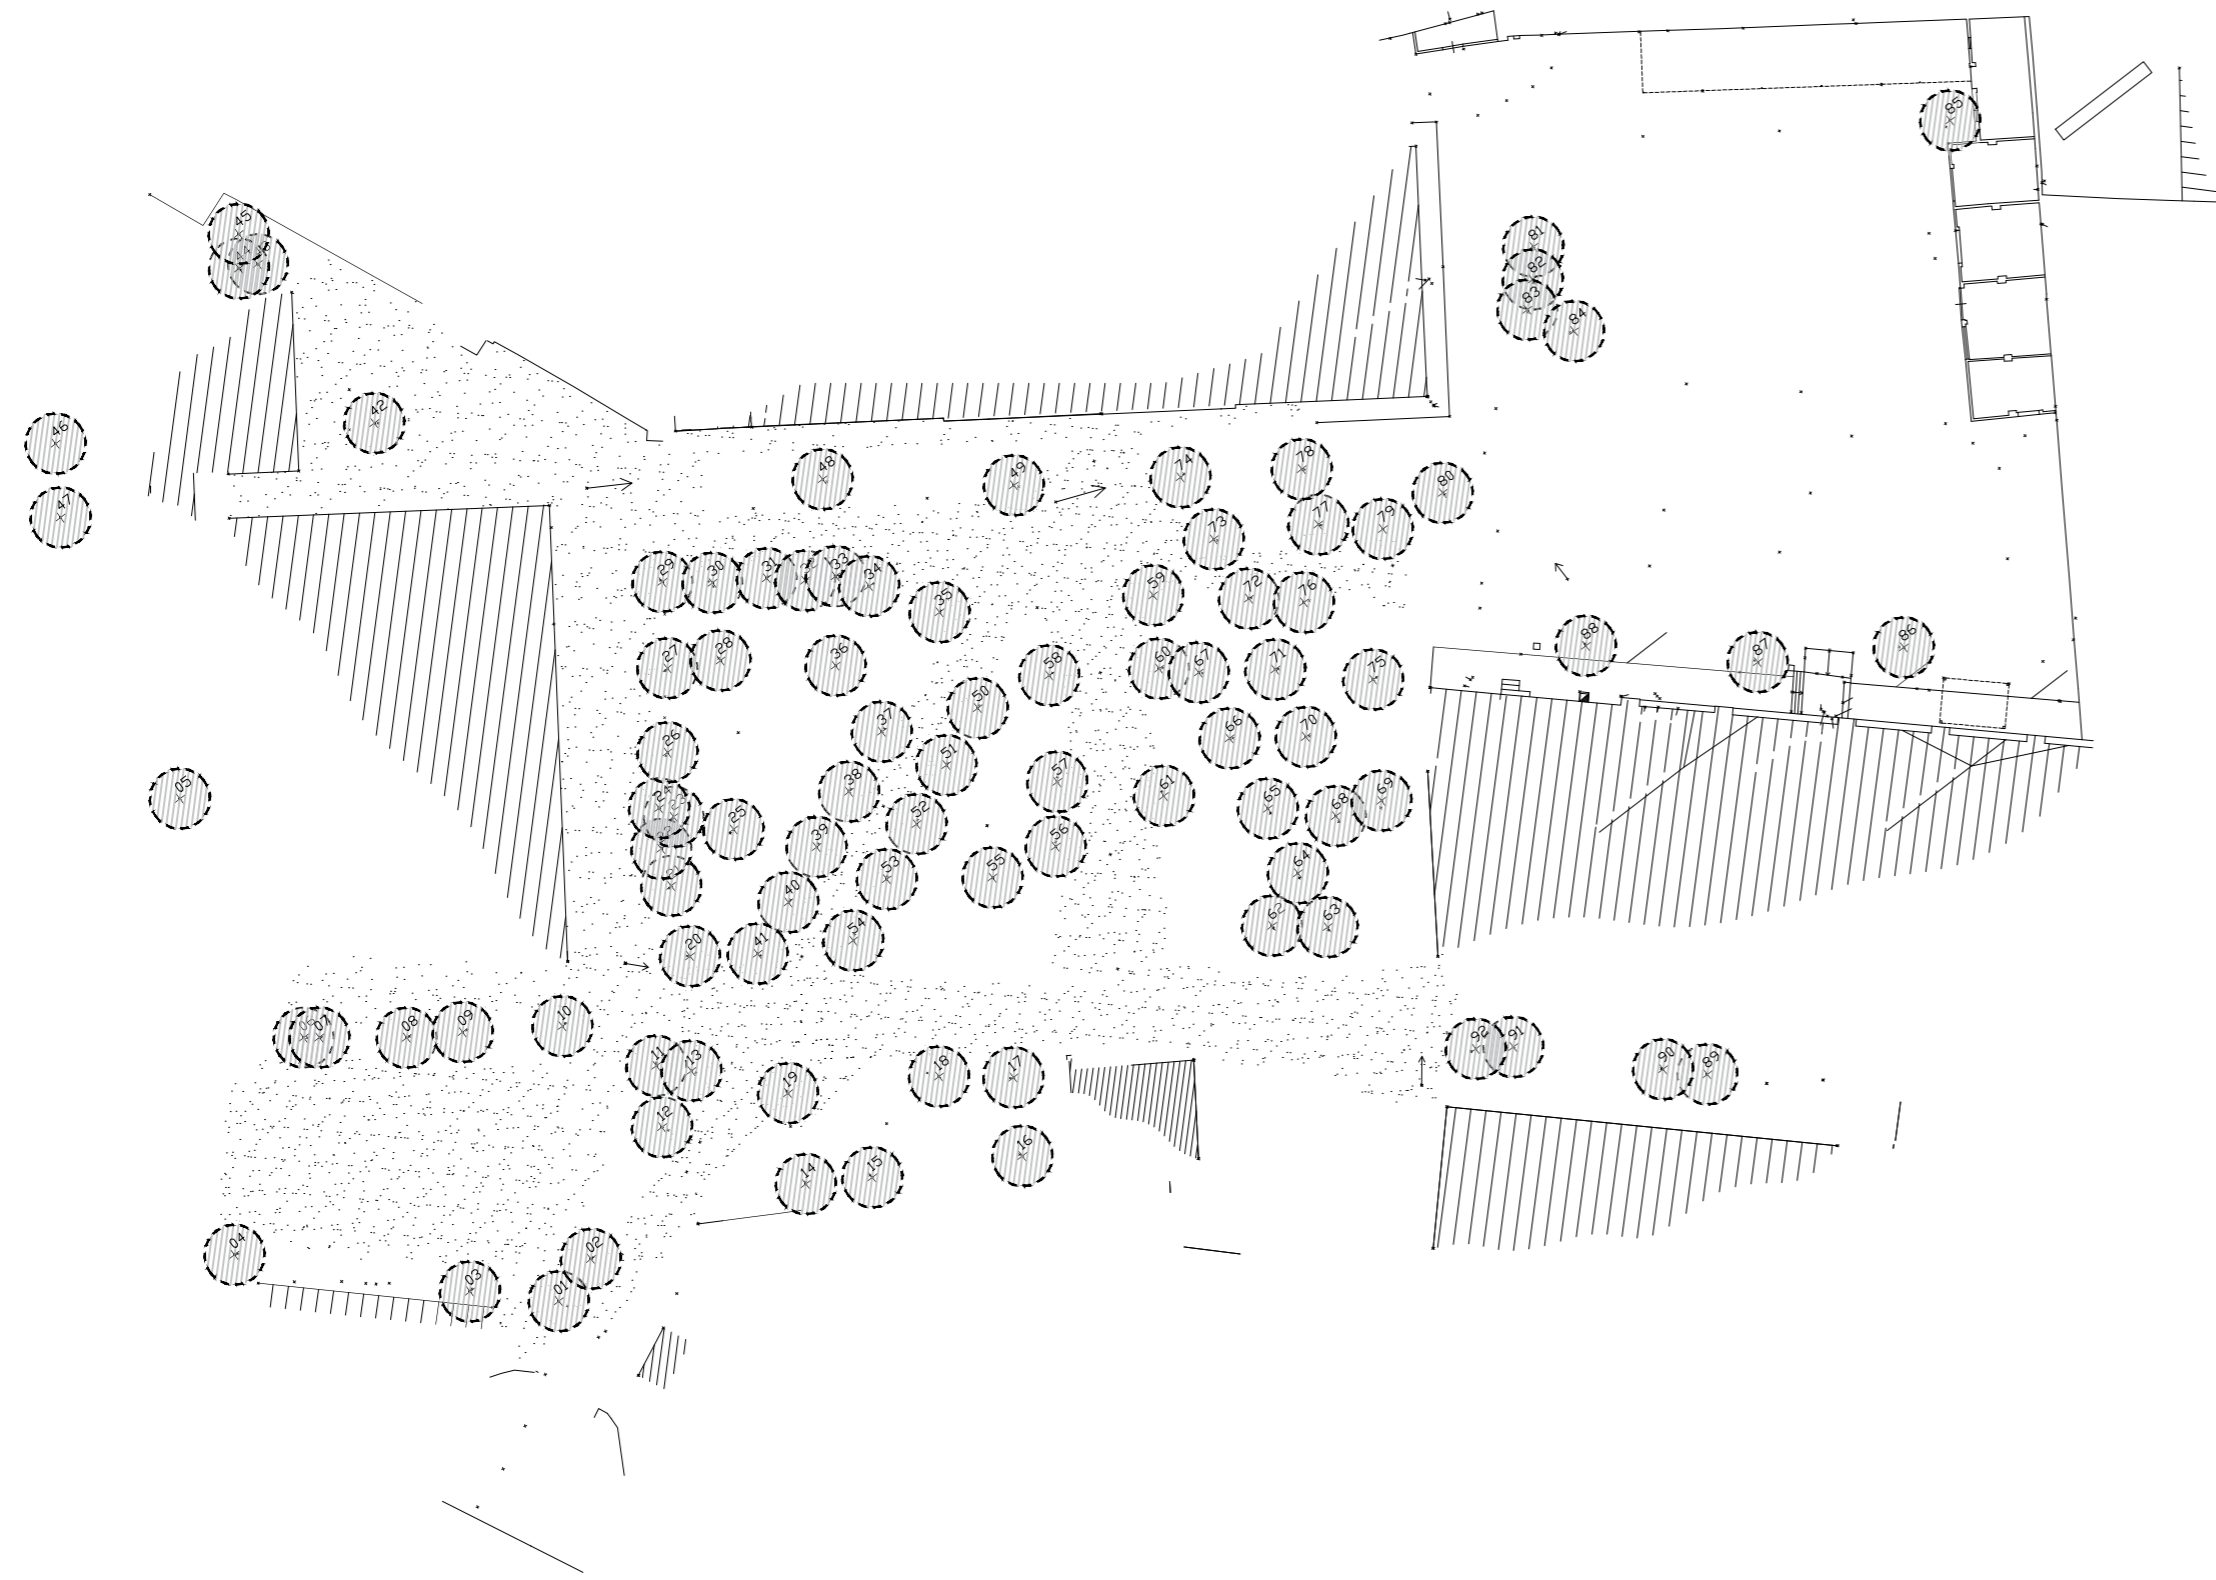

Alberi esistenti: 92
Numerazione associata a V.T.A



TITOLO: Piano di recupero area ex caserma Curtatone

UBICAZIONE: ITALIA - Toscana - Pisa

ELABORATO

SCALA GRAFICA: 1:500

OGGETTO ELAB.: Planimetria stato di fatto - Localizzazione alberi

ID DOCUMENTO: FHT.PISA.PP.00.000.AMB.02.00.00.000.AZ

VERSIONE ELABORATO

VERSIONE: 1


DATA: 18-12-2020

REV:

OGGETTO:

PROGETTISTI

Pierattelli Architetture S.r.l.
via pandolfini, 12 - 50121 firenze
tel. 055/2346884 - fax 055/2226034

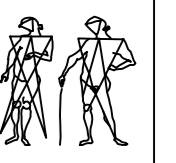

CAPOGRUPPO: Arch. Massimo Pierattelli

RESP. TECNICO Arch. Massimo Pierattelli

PROGETTAZIONE:

COLLABORATORI: P'ARCNOUVEAU

Urban Design and Landscape Architecture
via Capranica 14, 20131 Milano
www.parcnouveau.com

Arch. Luca Manzocchi

Timbro e Firma

PROJECT MANAGER:

NOTE DI PROPRIETA' E DATI INVESTIRE: