

TITOLO: Piano di recupero area ex caserma Curtatone

UBICAZIONE: ITALIA - Toscana - Pisa

ELABORATO

SCALA GRAFICA: 1:200

OGGETTO ELAB.: Stato di progetto - Posizione isola ecologica di pertinenza

ID DOCUMENTO: FHT PISA PP 00 000 ARE 75 04/bis 000 AA

VERSIONE ELABORATO

VERSIONE: 1


DATA: 12-04-2022

REV: 7

OGGETTO:

PROGETTISTI

Pierattelli Architetture S.r.l.
via pandolfini, 12 - 50121 firenze
tel. 055/2346884 - fax 055/2226034

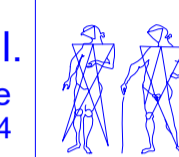

CAPOGRUPPO: Arch. Massimo Pierattelli


Timbro e Firma

RESP. TECNICO PROGETTAZIONE: Arch. Massimo Pierattelli

COLLABORATORI: Arch. Andrea Pierattelli
Ing. Gianluca Anolfo
Arch. Lorenzo Moscardi
Arch. Fabio Grosso
Arch. Claudio Fabbri

PROJECT MANAGER:

NOTE DI PROPRIETA' E DATI INVESTIRE:

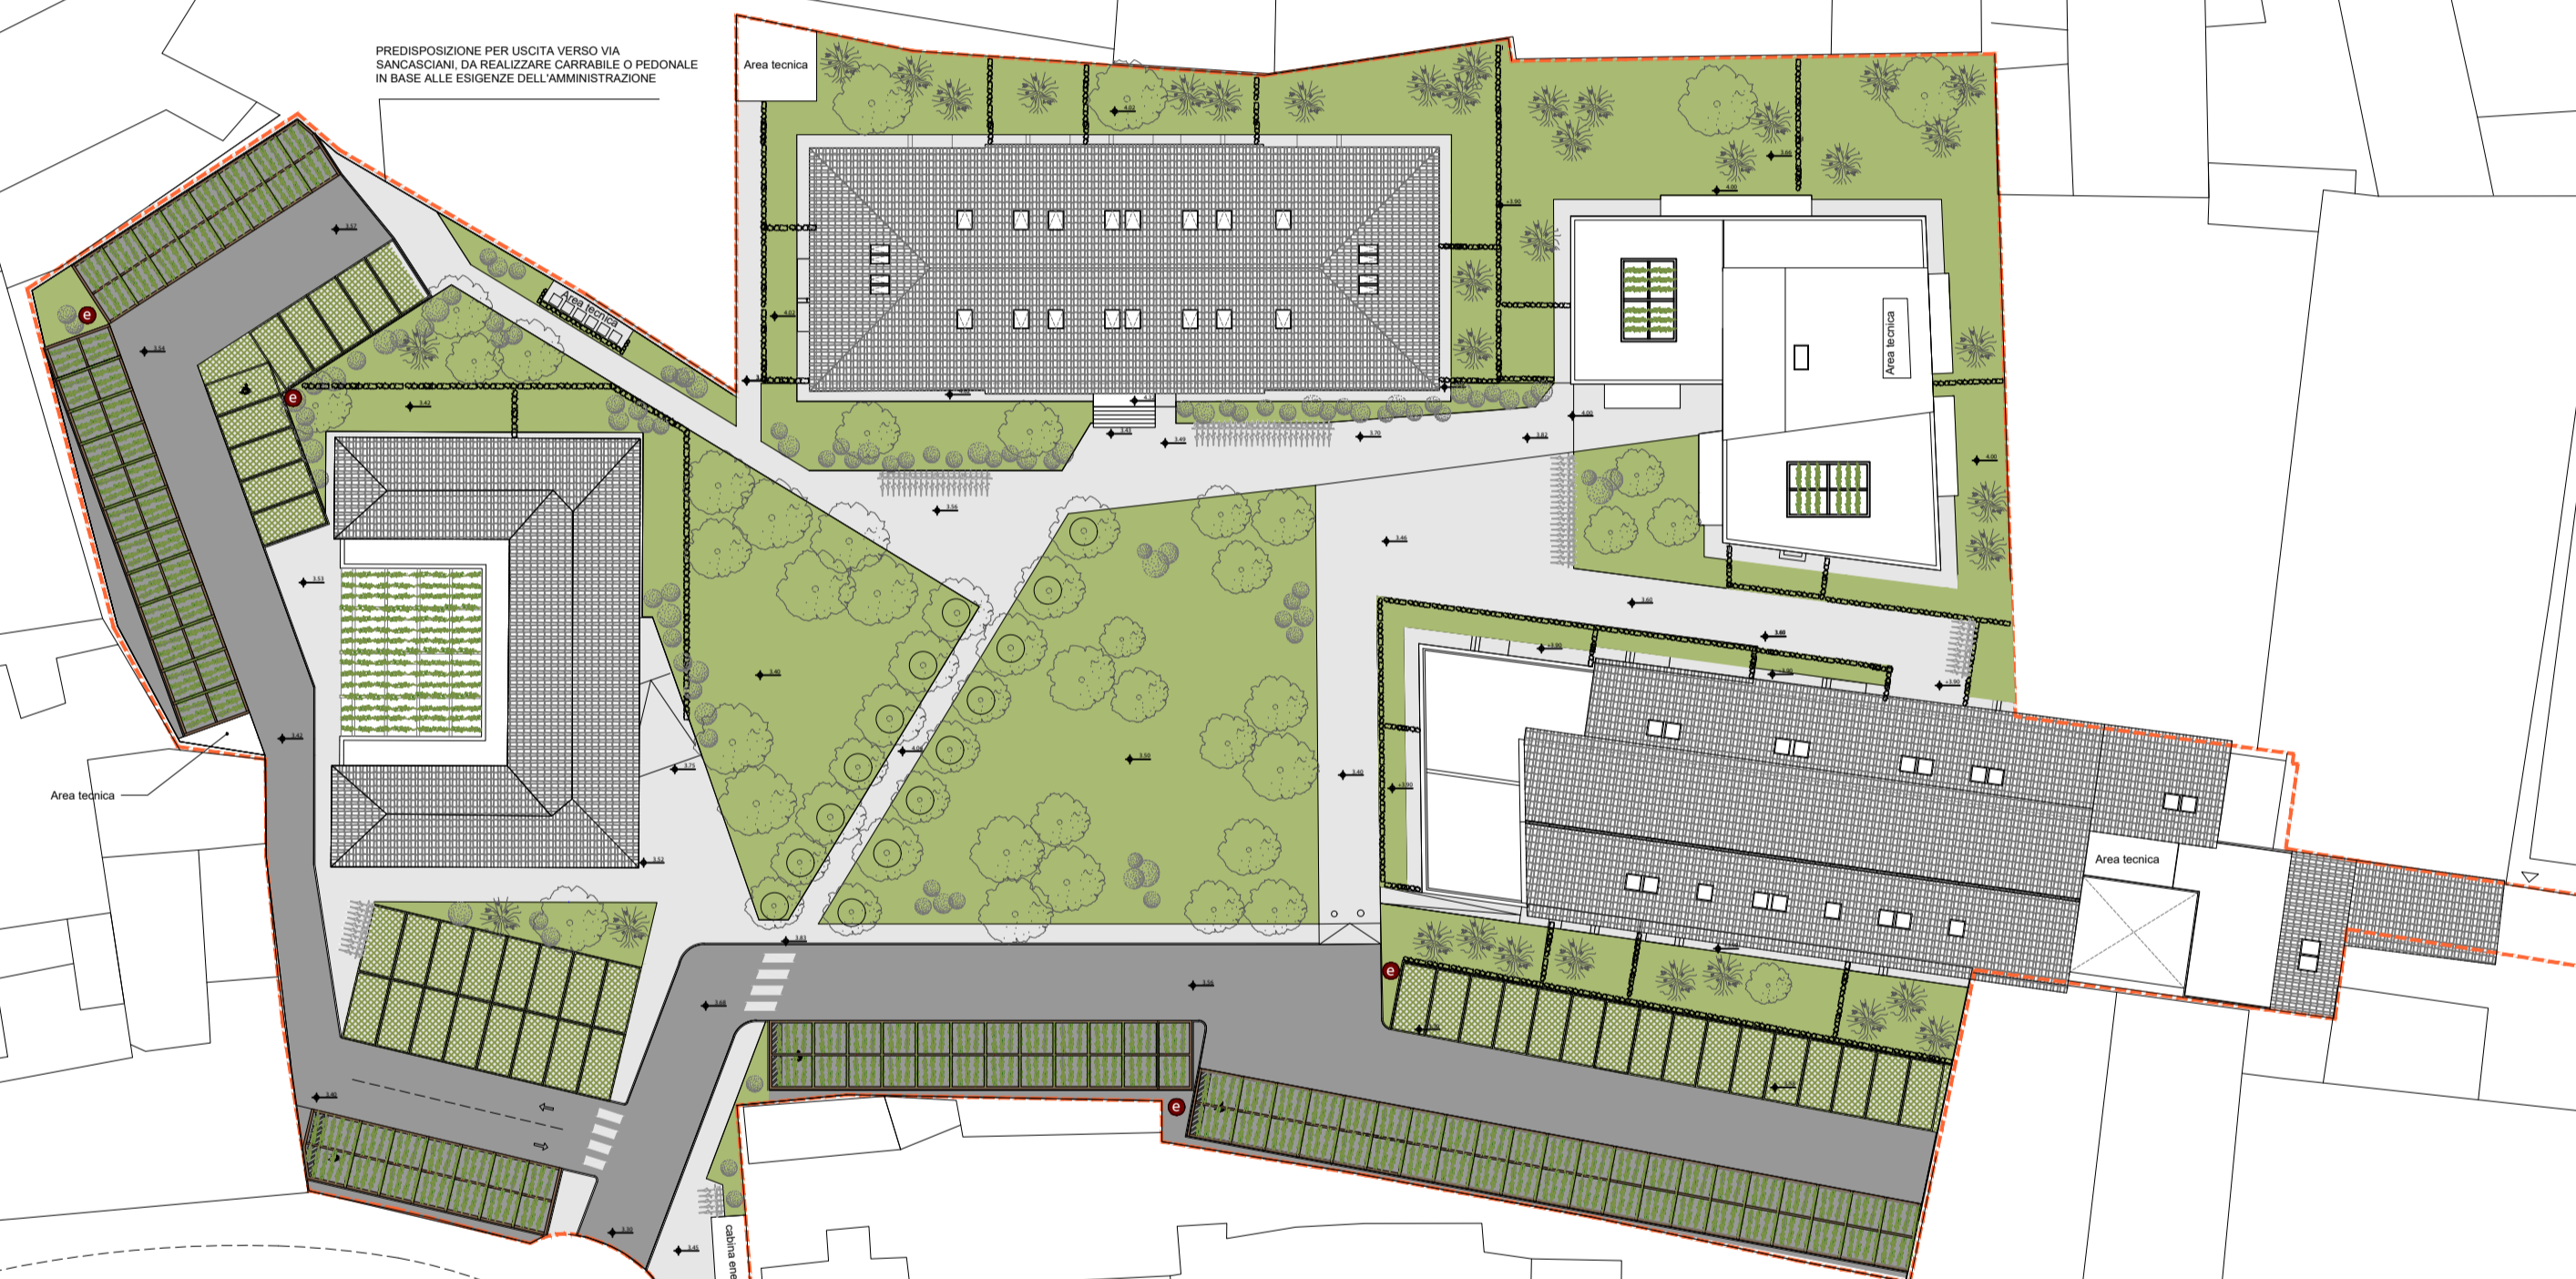

Via Giordano Bruno

RADDOPPIO ISOLA ECOLOGICA
ESISTENTE SU VIA GIORDANO BRUNO
(posizione indicativa)

	COMUNE DI PISA	e-mail: ambiente@comune.pisa.it
	Direzione 11 Turismo - Tradizioni Storiche - Ambiente U.O. Gestione Rifiuti	Tel: 050 910485 PEC: comune.pisa@postacert.toscana.it
	Palazzo Pretorio - 2° piano Vicolo del Moro 2 - 56125 Pisa	Orario di apertura Martedì 9:00 - 12:30 Giovedì 15:00 - 16:30

Pisa, 23 agosto 2021
Casura0004751_21_000004_MAC_000_01

Al Dirigente Direzione - 10 Urbanistica -
Edilizia privata - Servizi amministrativi alla
mobilità - Espropri

Sede

OGGETTO: Piano di Recupero al complesso immobiliare posto in Pisa, Via Giordano Bruno n. 42 "Ex Distretto Militare - Caserma Curtatone e Montanara" - Raccolta rifiuti urbani.

In merito alla richiesta del 18/08/2021 protocollo n. 83335 si fa presente che nel centro storico le utenze domestiche devono conferire i rifiuti differenziati presso i cassonetti elettronici delle isole interrate e fuori terra.

Come già indicato nel parere l'isola più prossima al nuovo insediamento non è in grado di accogliere il nuovo carico per cui si ritiene necessario valutare l'ampliamento dell'isola ecologica in via Giordano Bruno affinché possa accogliere anche quelle utenze.

Distinti saluti.

Il Responsabile P.O.
Dott. Geol. Marco Redini

"Documento firmato digitalmente ai sensi e per gli effetti di cui all'articolo 23ter del decreto legislativo n. 82 del 7 marzo 2005 - Codice dell'Amministrazione digitale. Tale documento informatico è memorizzato digitalmente su banca dati del Comune di Pisa."