

del Territorio  
D FABBRICATI  
Provinciale di  
Pisa

Planimetria di u.i.u. in Comune di Pisa

Lungarno Buoizzi Bruno

civ. 2

Identificativi Catastali:

Sezione:

Foglio: 30

Particella: 203

Subalterno: 1

Compilata da:

Binioris Alessandro

Iscritto all'albo:


Geometri

Prov. Pisa

N. 84

Scala 1:200

## PIANO TERRA

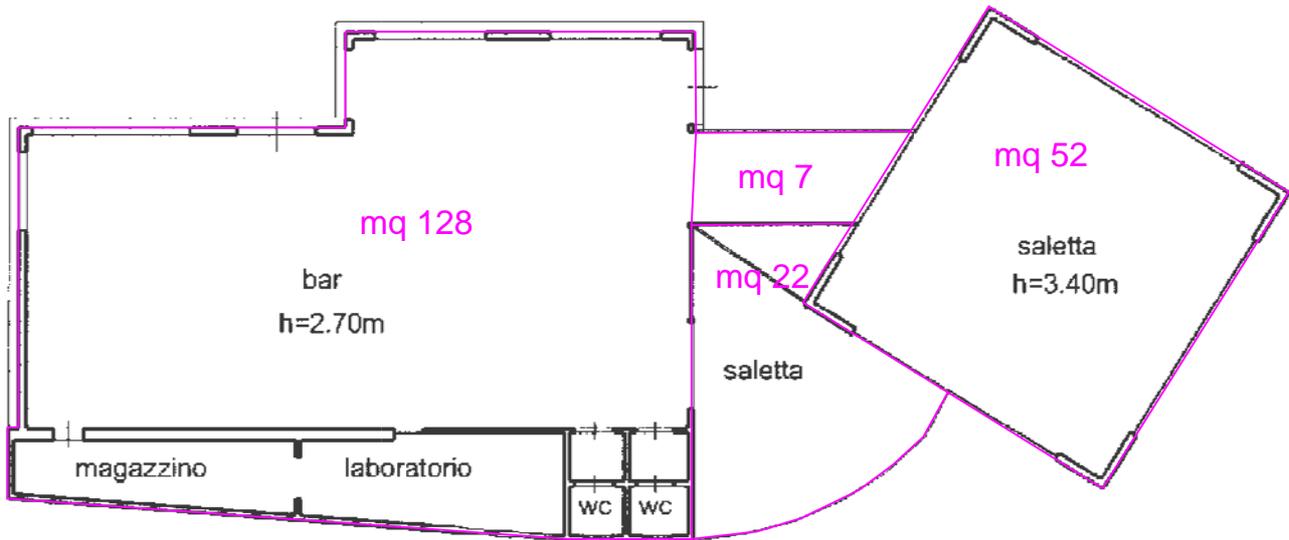

N

