



COMUNE DI PISA

PIANO ATTUATIVO
PER LA RIORGANIZZAZIONE
DELL'AREA CEMES s.p.a.
AREA PG1 art. 1.2.2.6 R.U. VIA MONTELUINGO 15 - 56122 PISA



Proprietà:
CEMES S.P.A.
Via delle Trincere 11, 56127 Pisa
tel. 050 542845 - fax 050 543521
amministrazione@cemes-spa.com



Progetto architettonico:
Arch. Beniamino CRISTOFANI
Via Antonio Meucci 1E Pisa 56121 tel 050 9914050 348/3341250
e-mail: beniamino@cristofanichitettura.it

CRISTOFANI

collaboratori:
Arch. Alessandro Moreno Lupetti

Oggetto:
PLANIMETRIA DELLE INVARIANTI
ESSENZE ESISTENTI E MATRICI

Stato di progetto

Data: Aprile 2022

Scala: 1:1000

TAV. 6B

AREE VERDI CON ESSENZE SPONTANEE IN PASSATO
OGGETTO DI TAGLIO INTERCALARE (DIRADAMENTO)



F.1




F.2



F.3





F.4

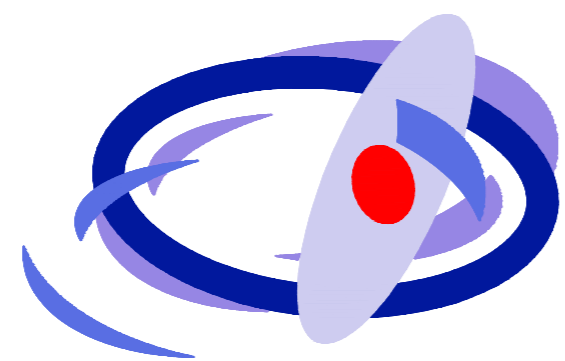


RELAZIONE PAESAGGISTICA per la verifica di compatibilità redatta secondo il DPCM 12.12.2005

stato di progetto - PLANIMETRIA DELLE INVARIANTI scala 1:1000 ESSENZE ESISTENTI E MATRICI


area Cemes/Pisa

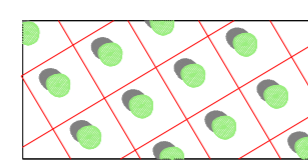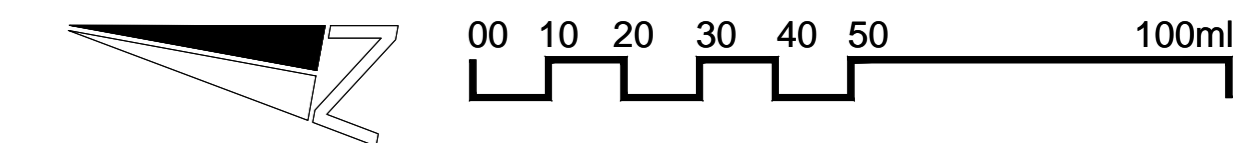

OLIVI ESISTENTI DISPOSTI SU MAGLIA CIRCA ML. 9X9 n. 78

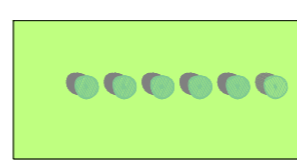


FILARI DI ALBERI (INVARIANTE)
ESSENZA GINCO (GINCO BILOBA "tilt") DISPOSTE A FILARE n. 216

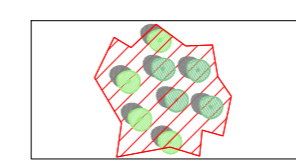


MATRICI - AREE VERDI PIANTUMATE A MACCHIA, QUANTITA' MINIMA:
LECCI n. 14, ROVELLE n. 12, FARNIA n. 12, BOGOLARO n. 12, TIGLIO n. 12




VERDE A PRATO non piantumato
mq. 11.741,63

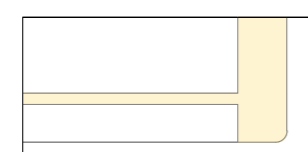


PERCORSI PEDONALI e CICLABILI IN BETONELLA mq. 5.632,81

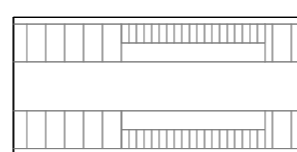

STRADE E PIAZZALI ASFALTATI mq. 24.664,01

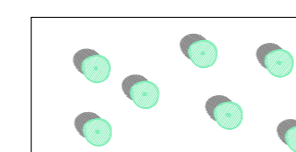

VEGETAZIONE ARBOREA DOVUTA A RICRESCITA SPONTANEA
PER ABBANDONO DELL'AREA, ESTERNA ALL'AREA DI
INTERVENTO

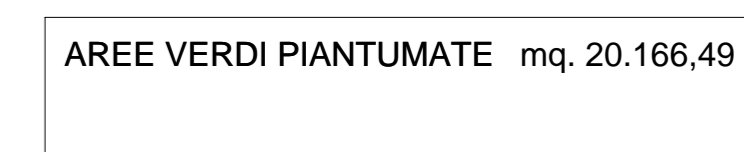

AREE VERDI PIANTUMATE mq. 20.166,49

