



COMUNE DI PISA

DIREZIONE DD-14

PROGRAMMAZIONE LAVORI PUBBLICI


EDILIZIA PUBBLICA - SPORT

ATTIVITÀ PRODUTTIVE

Piano del Commercio su Aree Pubbliche

TAV. M12

**MERCATO
quartiere CEP**

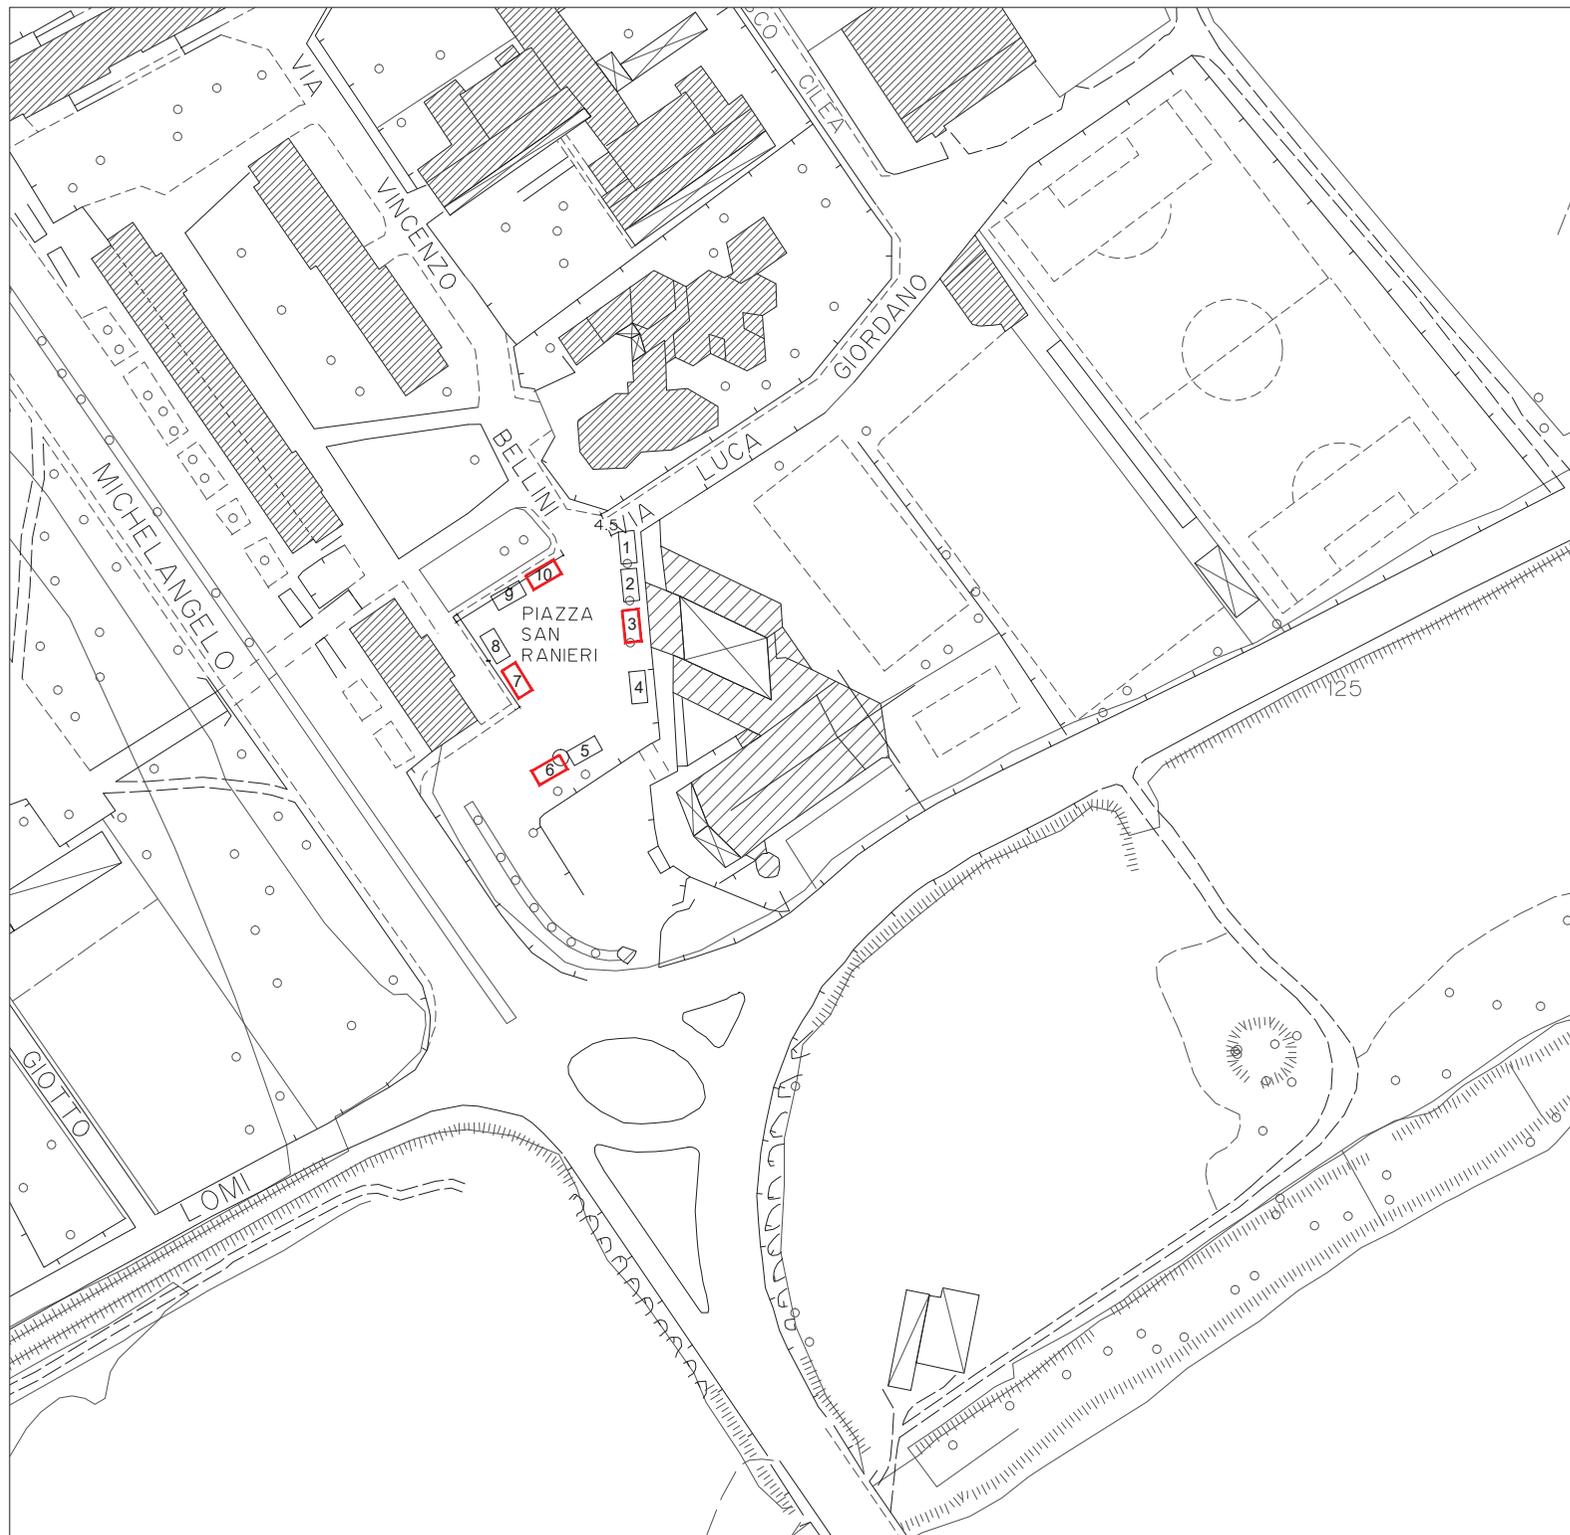

- n. 4 ALIMENTARI 6X3
- n. 3 NON ALIMENTARI 6X3
- n. 1 GIOVANE IMPRENDITORE 6X3
- n. 1 PORTATORE HANDICAP 6X3
- n. 1 PRODUTTORE AGRICOLO 6X3