


Dettaglio parcheggio disabili
1 : 50

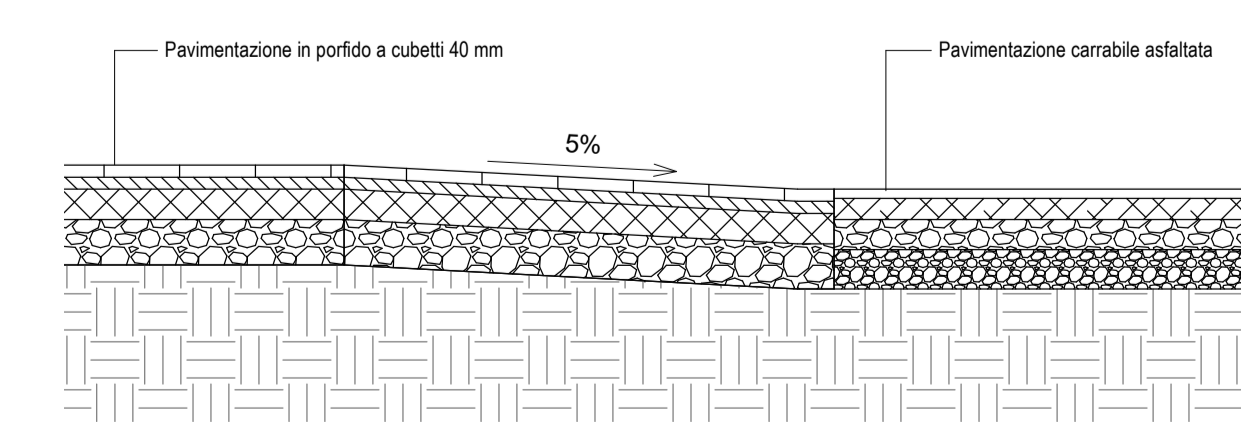

Dettaglio rampa accesso
1 : 25

Legenda Simbologia:

- Rotazione a 360° con sedia a rotelle
- Parcheggio disabili
In accordo al D.P.R. 41R/2009 -
Dimensioni 3,40x5,00 m
L'area propria di parcheggio relativa all'ingombro del veicolo è affiancata da una fascia di trasferimento dotata di una larghezza pari a 1,50 m tale da consentire la rotazione di una sedia a ruote. La localizzazione del parcheggio è evidenziata con segnalazioni su pavimentazione e su palo.

PIANO ATTUATIVO
S. Biagio - Via delle Torri
Schema Norma 7.8
COMUNE DI PISA PROPRIETARIO
Via degli Uffizi, 1 - EDILBRUN SAS ED ALTRI
56100 Pisa (PI)

STUDIO DI PROGETTAZIONE
ATI PROJECT
ARCHITECTURE TECHNOLOGY INTEGRATED
ATProject
Via G. B. Picotti 12/14, 56124 Pisa
Tel +39 050 57 84 60
Fax +39 050 38 69 084
P.IVA 01991420504

È vietata la riproduzione del presente elaborato tecnico con qualsiasi mezzo, compreso la fotocopia, qualora non autorizzata da AtIproject.

DATI DI PROGETTO		
DATA	N° PROGETTO	NOME PROGETTO
Maggio 2020	1305-19	Piano Attuativo San Biagio - Via delle Torri

REVISIONI		
N°	MOTIVAZIONE	DATA
01	Integrazione a seguito del parere della Direzione Infrastruttura e Viabilità	19/12/2022

ELABORATO Copyright © by ATProject

STATO DI PROGETTAZIONE
Verifica superamento barriere architettoniche

Codice Elaborato: 1305_P_00_SP_GE00_T_01_000_0_04_07
Scala: 1:200