



**STRALCIO P.R.G. Comune di Pisa**

scala 1:5000

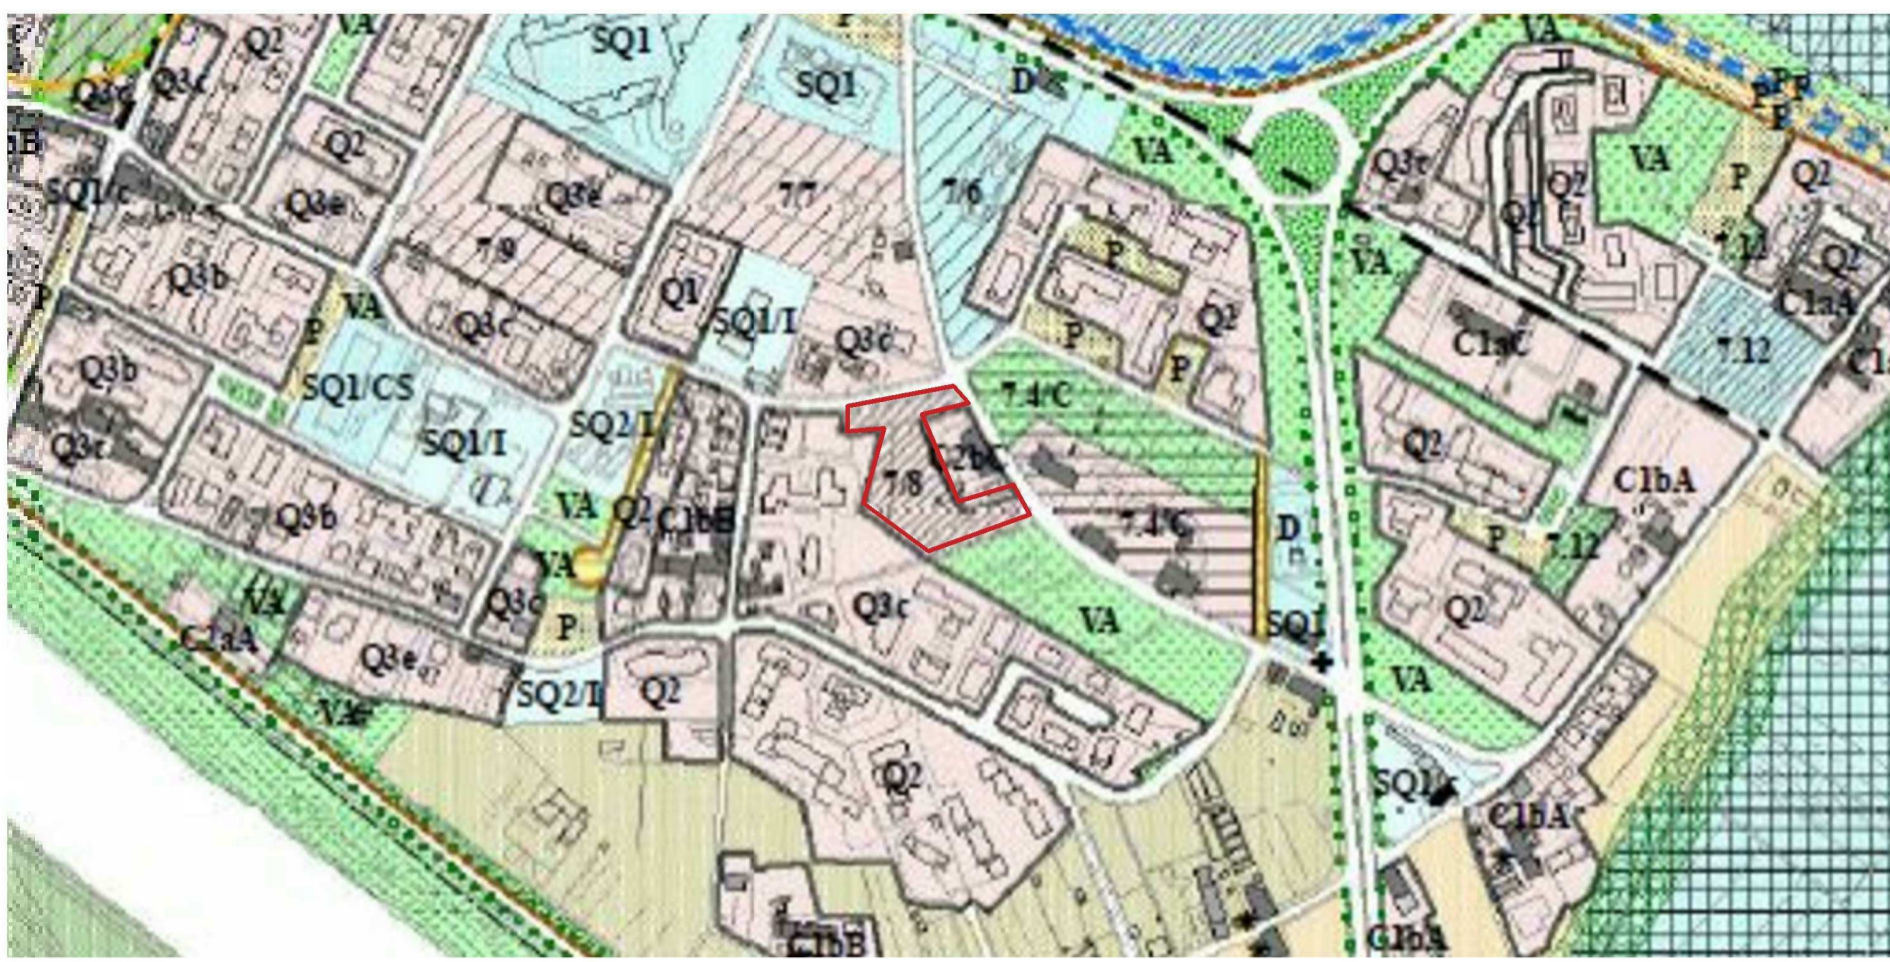



**STRALCIO PIANO DEL VERDE Comune di Pisa**

scala 1:5000

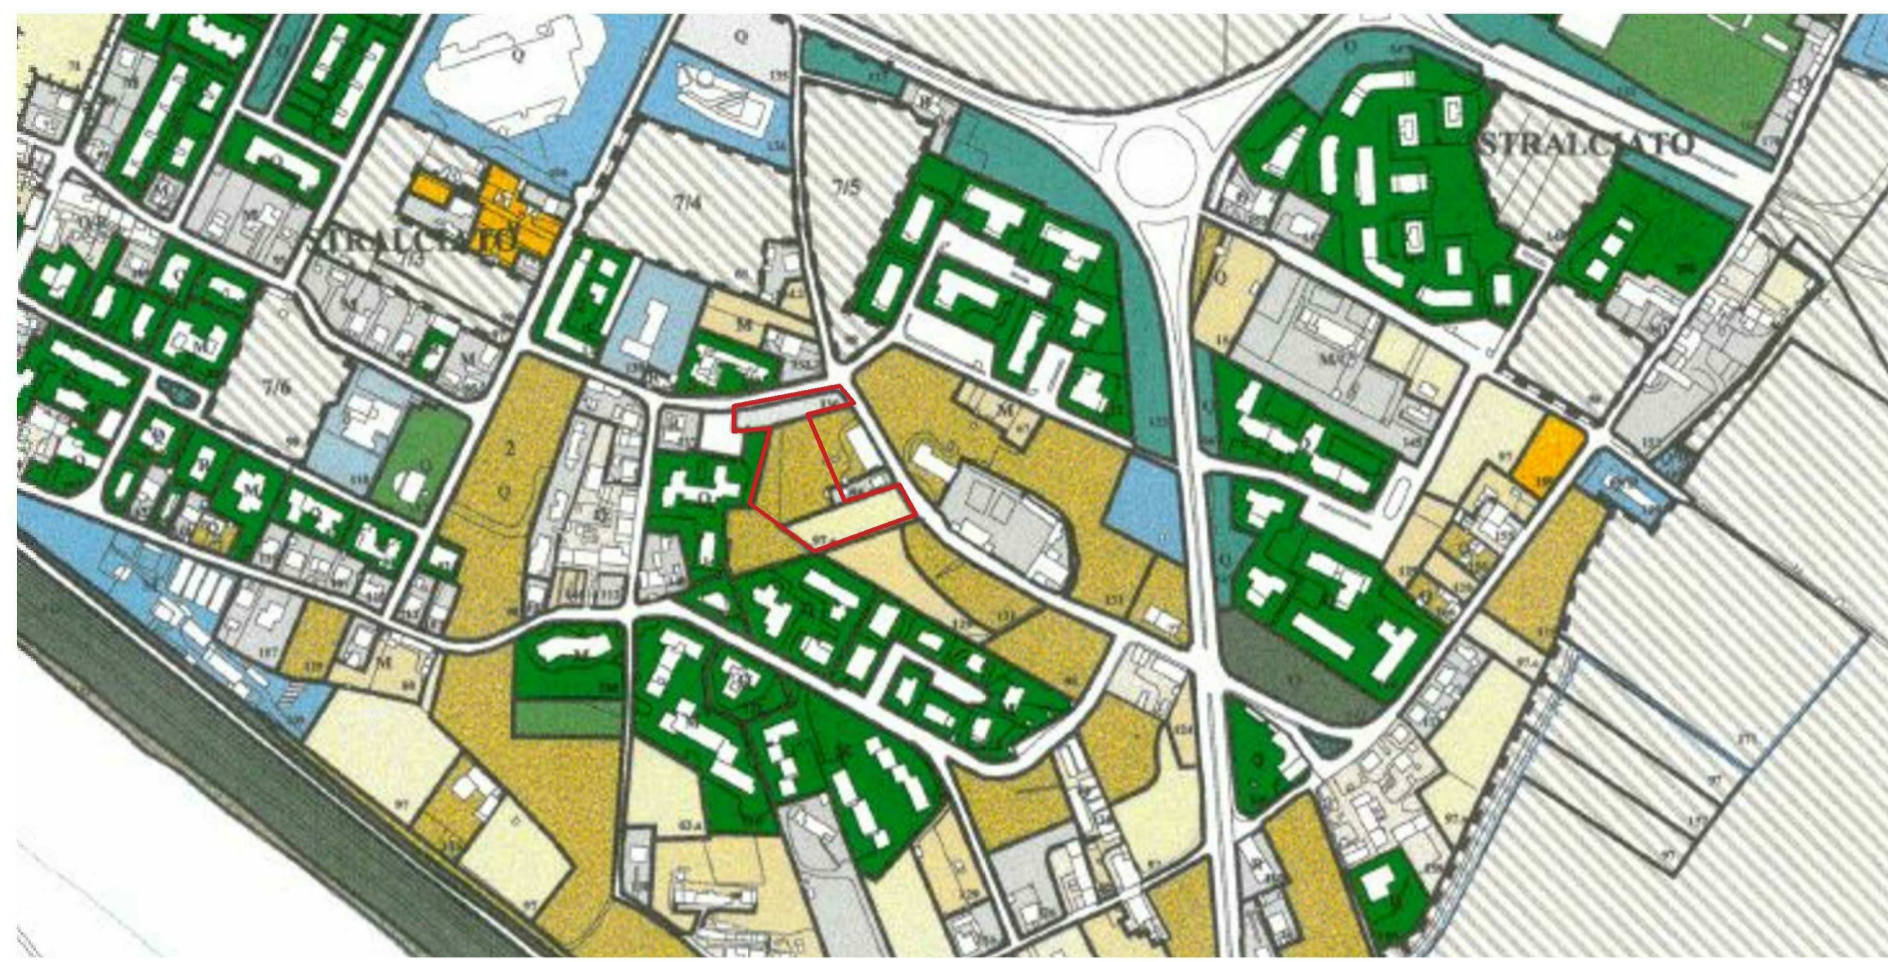

**STRALCIO VINCOLI D.Lgs. 42/2004 Beni culturali e paesaggistici**

scala 1:5000

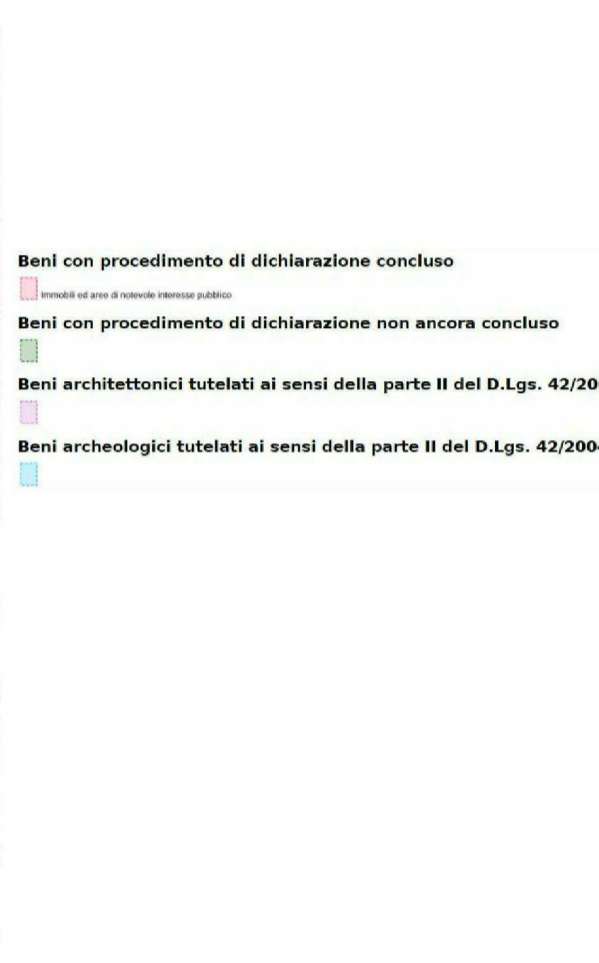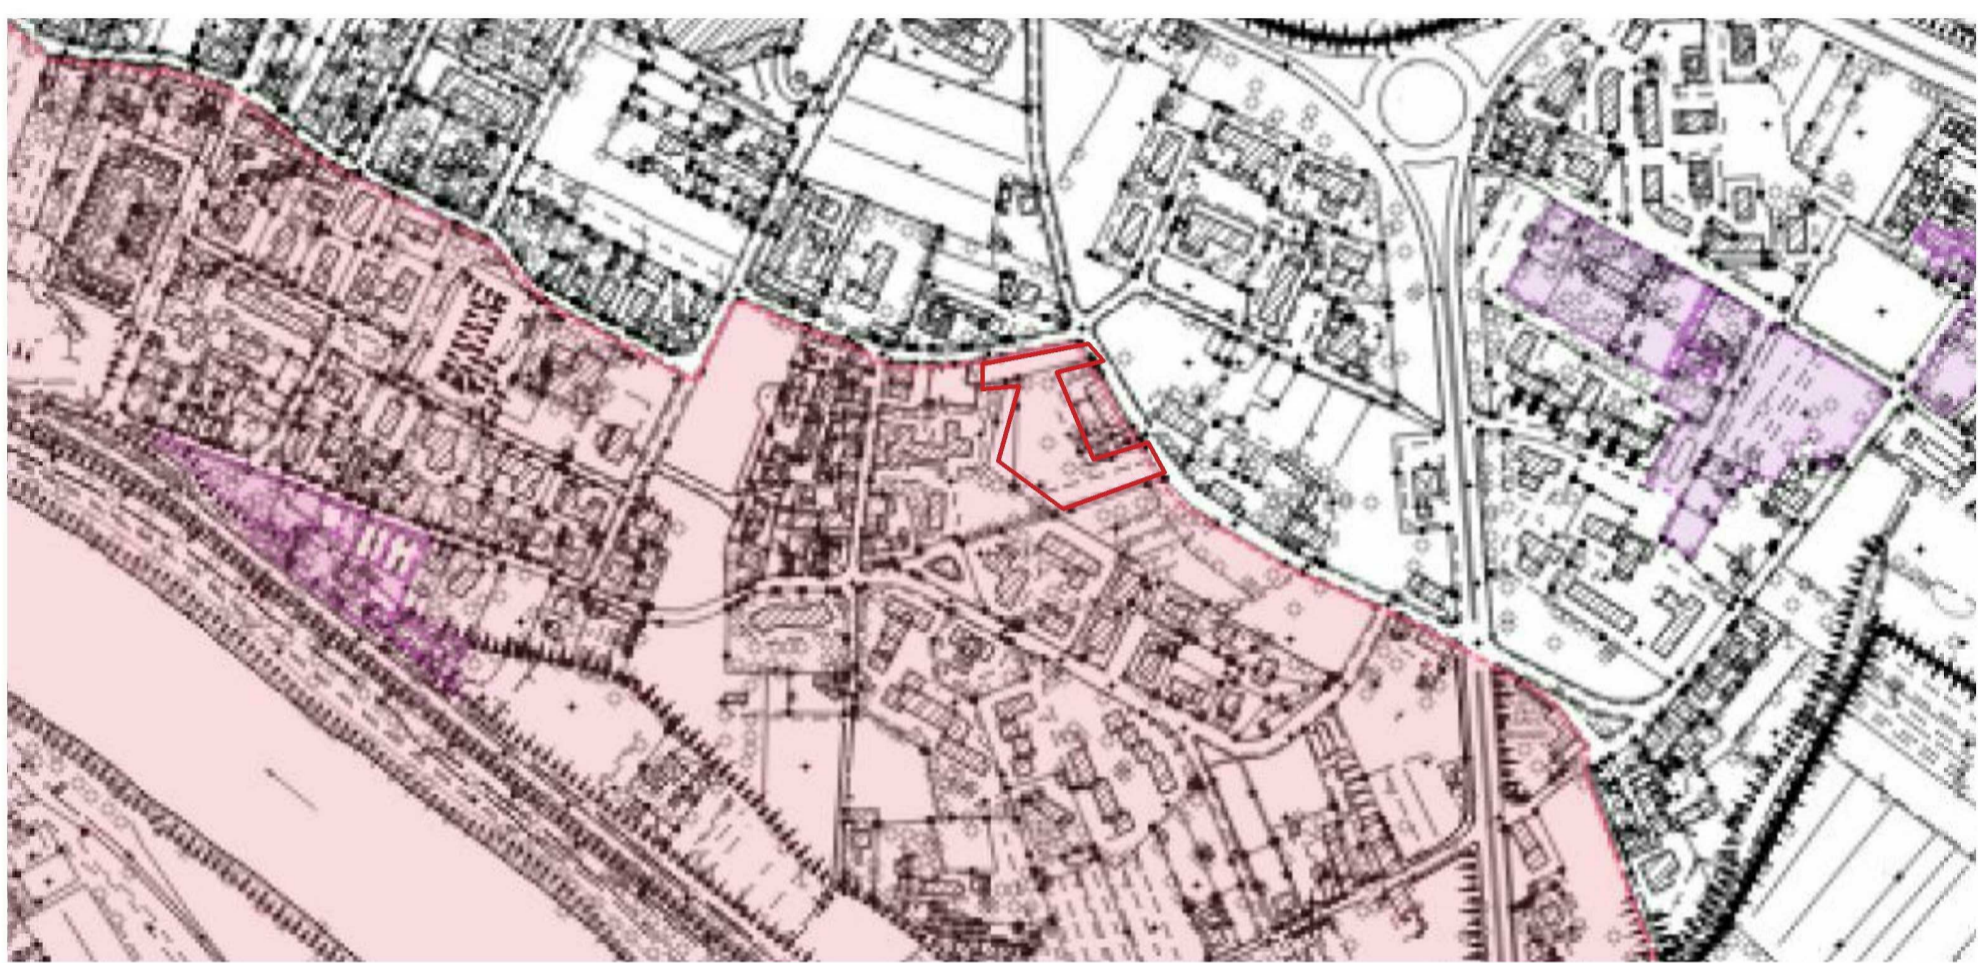

**STRALCIO VINCOLO IDROGEOLOGICO**

scala 1:5000



**STRALCIO PIANO DI GESTIONE RISCHIO ALLUVIONI - Rischio puntuale**

scala 1:10000





**STRALCIO PIANO DI GESTIONE RISCHIO ALLUVIONI - Pericolosità Alluvione**

scala 1:10000



**STRALCIO PIANO DI GESTIONE RISCHIO ALLUVIONI - Rischio idraulico**

scala 1:10000

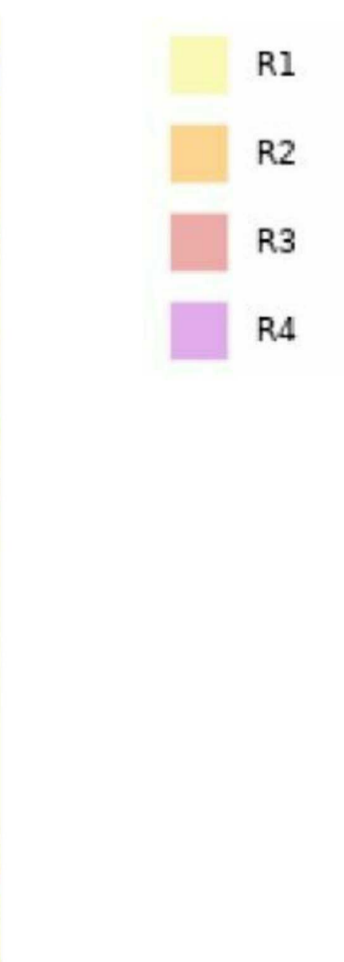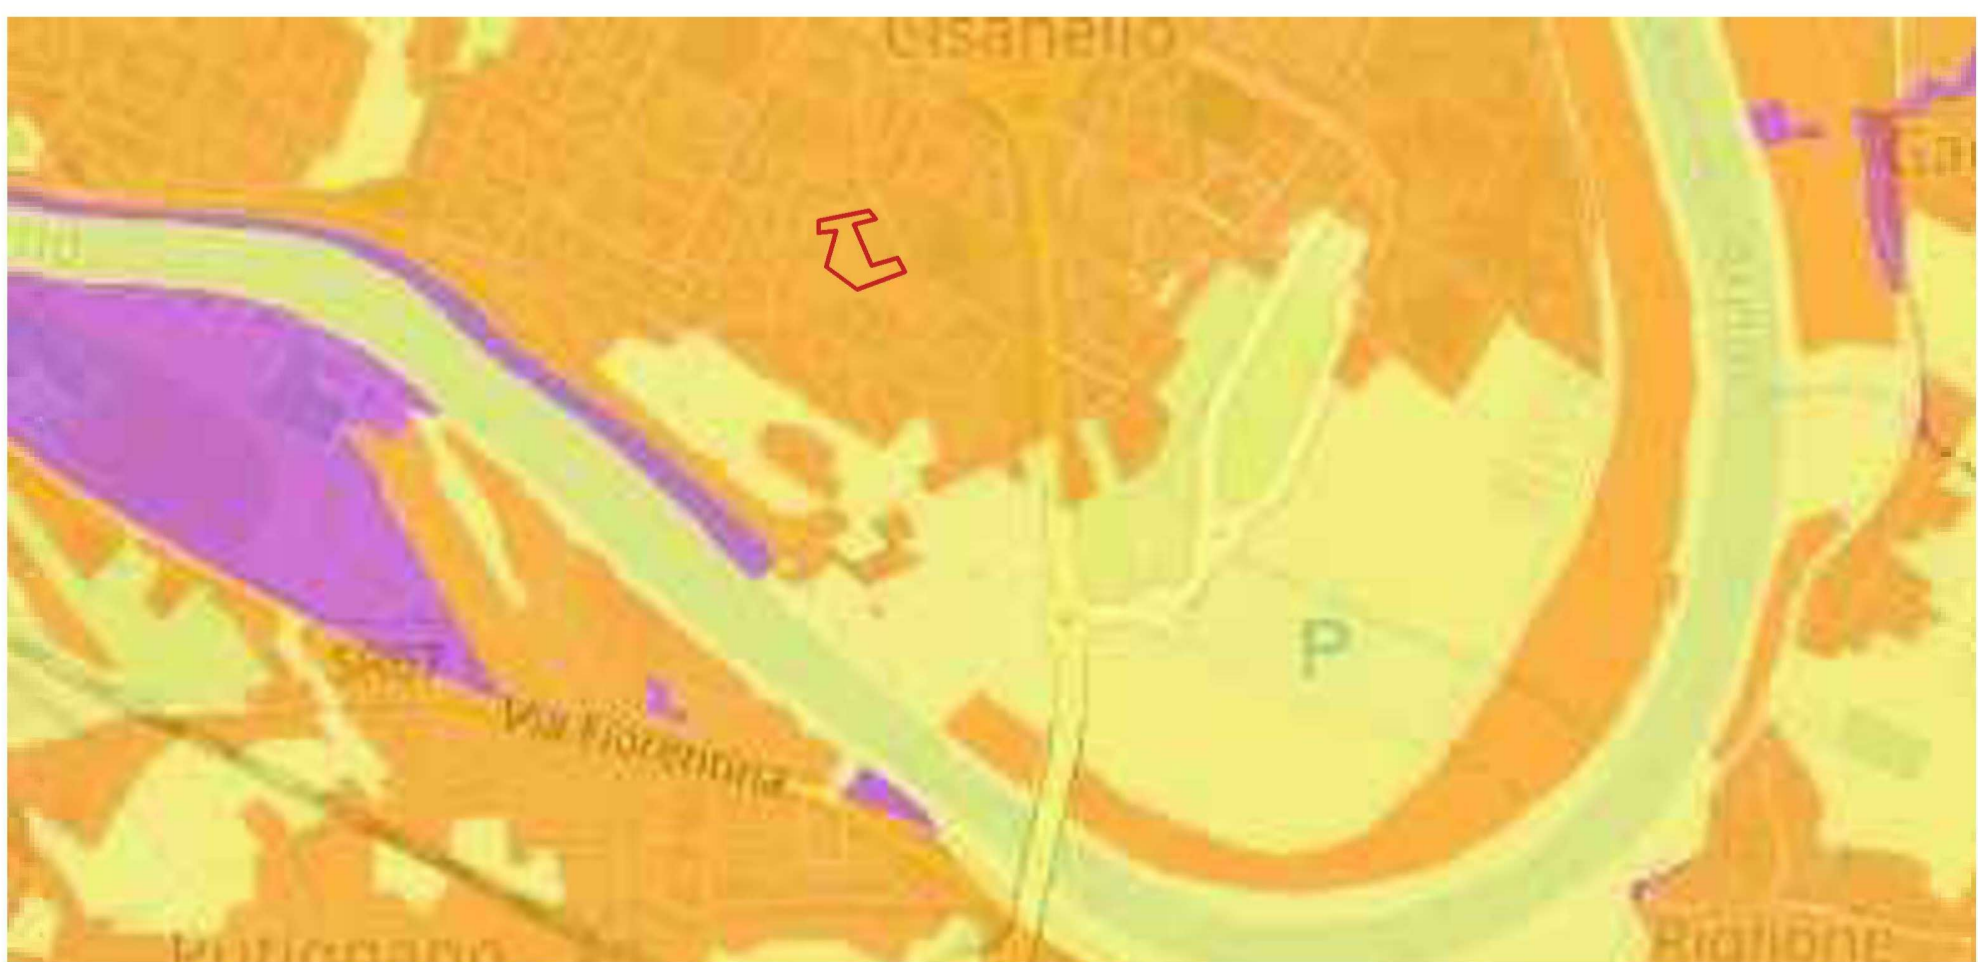

**STRALCIO PIANO DI GESTIONE RISCHIO ALLUVIONI - Pericolosità da Flash flood**

scala 1:10000



PIANO ATTUATIVO  
S. Biagio - Via delle Torri  
Scheda Norma 7.8  
COMUNE DI PISA PROPRIETARIO  
Via degli Uffici, 1 - 56100 Pisa (PI) EDILBRUN SAS ED ALTRI

STUDIO DI PROGETTAZIONE  
**ATI PROJECT**  
Via G. B. Picotti 12/14, 56124 Pisa  
Tel +39 050 57 84 60  
Fax +39 050 38 69 084  
P.IVA 01991420504

È vietata la riproduzione del presente elaborato tecnico con qualsiasi mezzo, compreso la fotocopia, qualora non autorizzata da Altproject.

DATI DI PROGETTO		NOME PROGETTO	
DATA	Maggio 2020	N° PROGETTO	1305-19
		Piano Attuativo San Biagio - Via delle Torri	

REVISIONI		
N°	MOTIVAZIONE	DATA
00	Prima Emissione	19/05/2020

ELABORATO Copyright © by Altproject

STATO DI PROGETTAZIONE  
**Inquadramento urbanistico e vincoli**

Codice Elaborato: 1305\_P\_00\_SP\_GE00\_T\_34\_000-0\_01\_00  
Scala: 1:10000