




Keyplan Prospekti

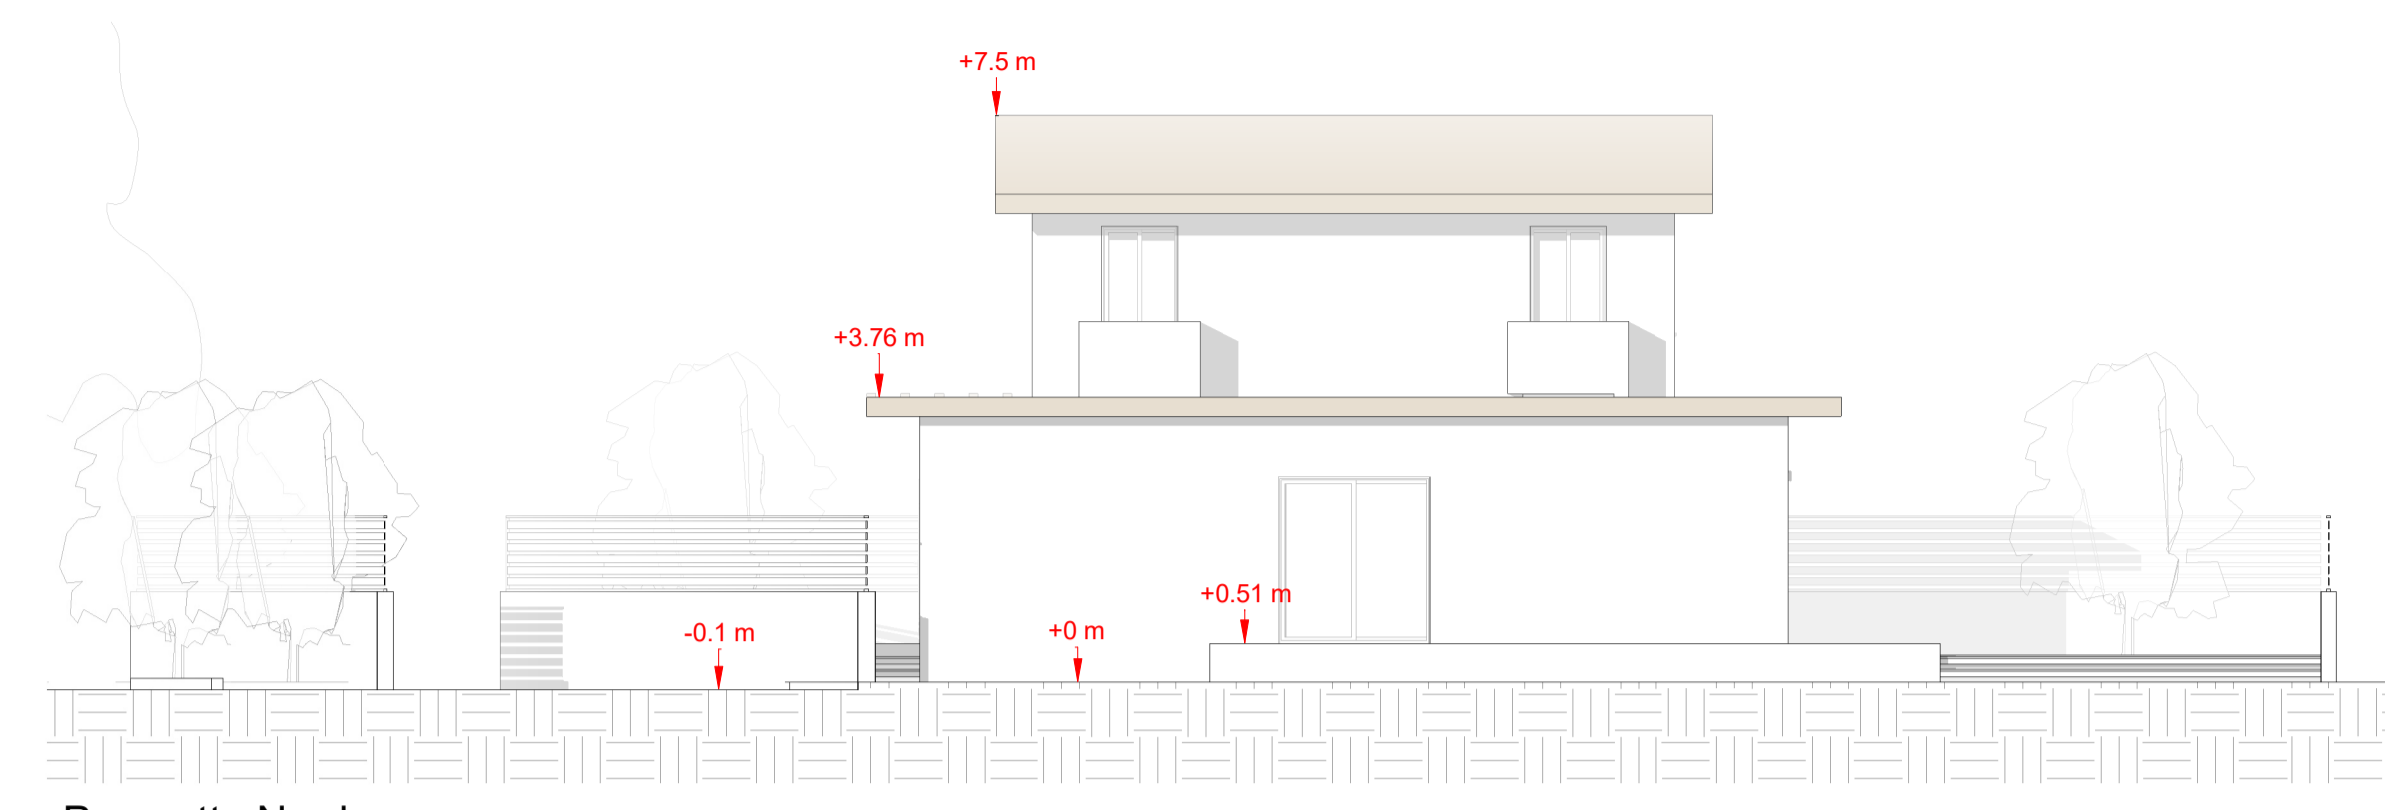


Prospetto Nord

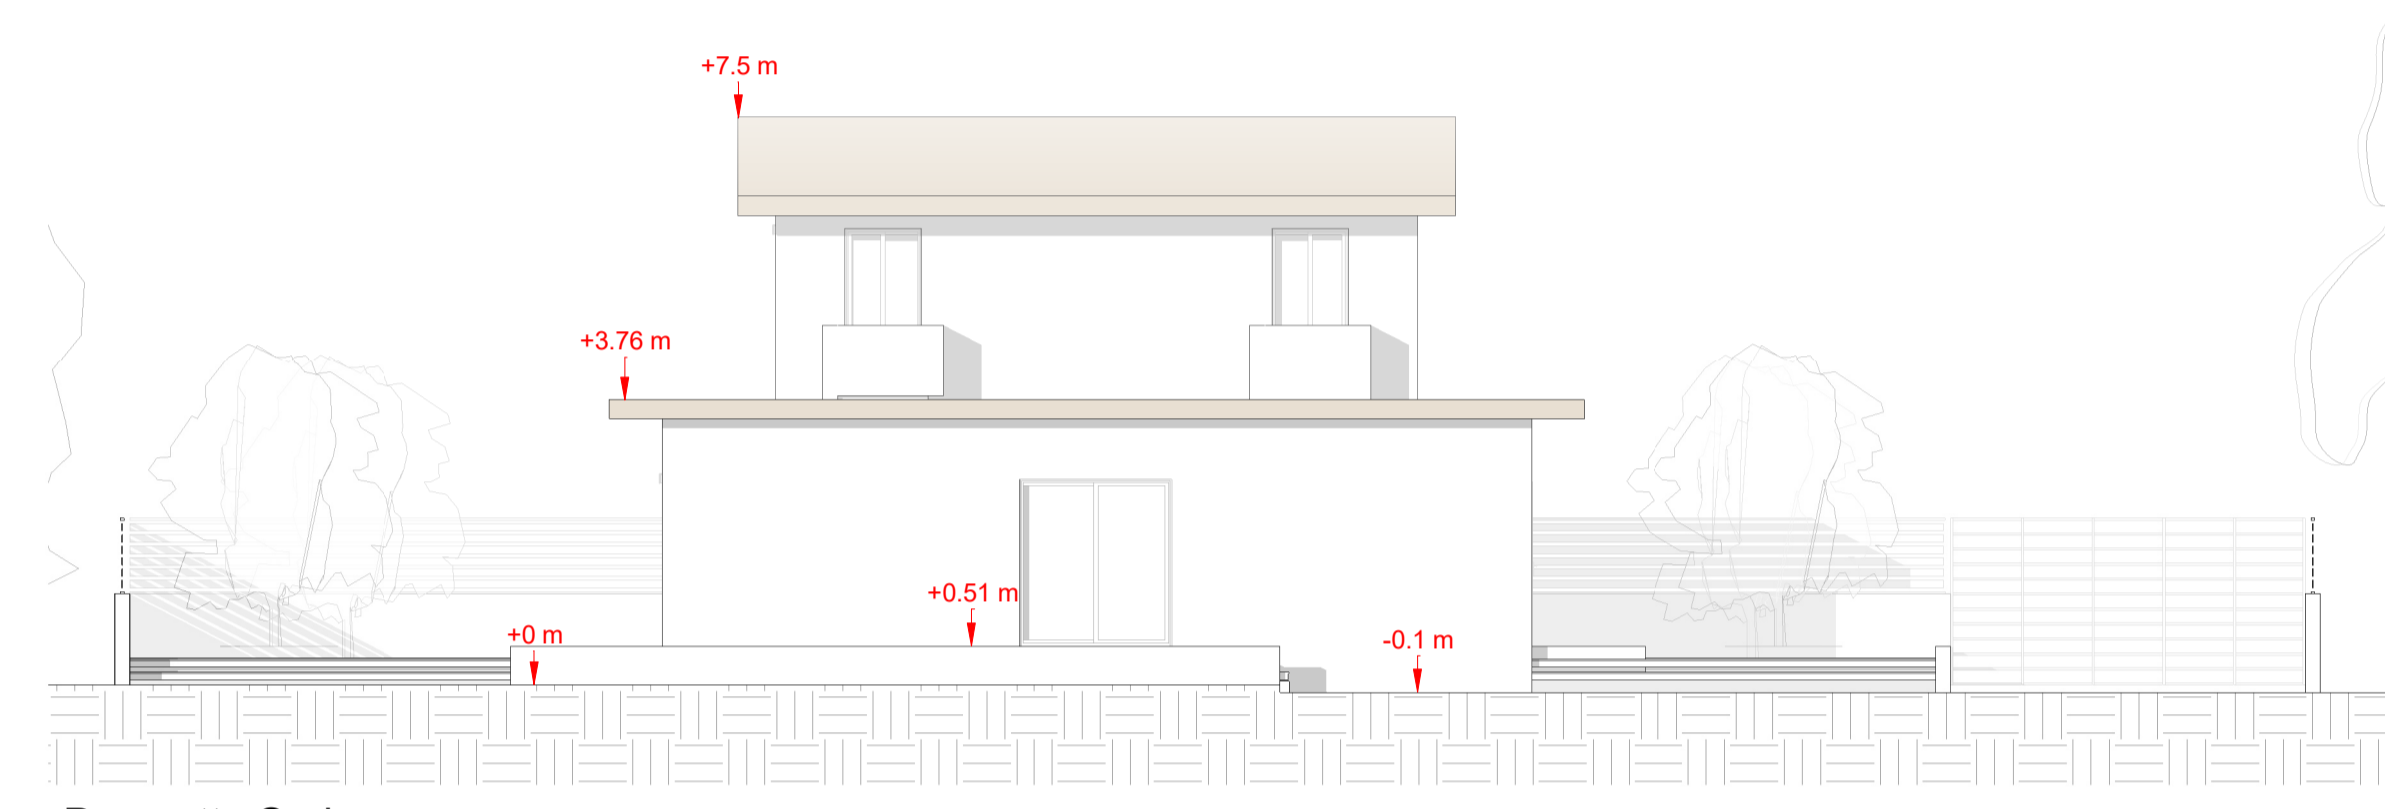

Prospetto Sud

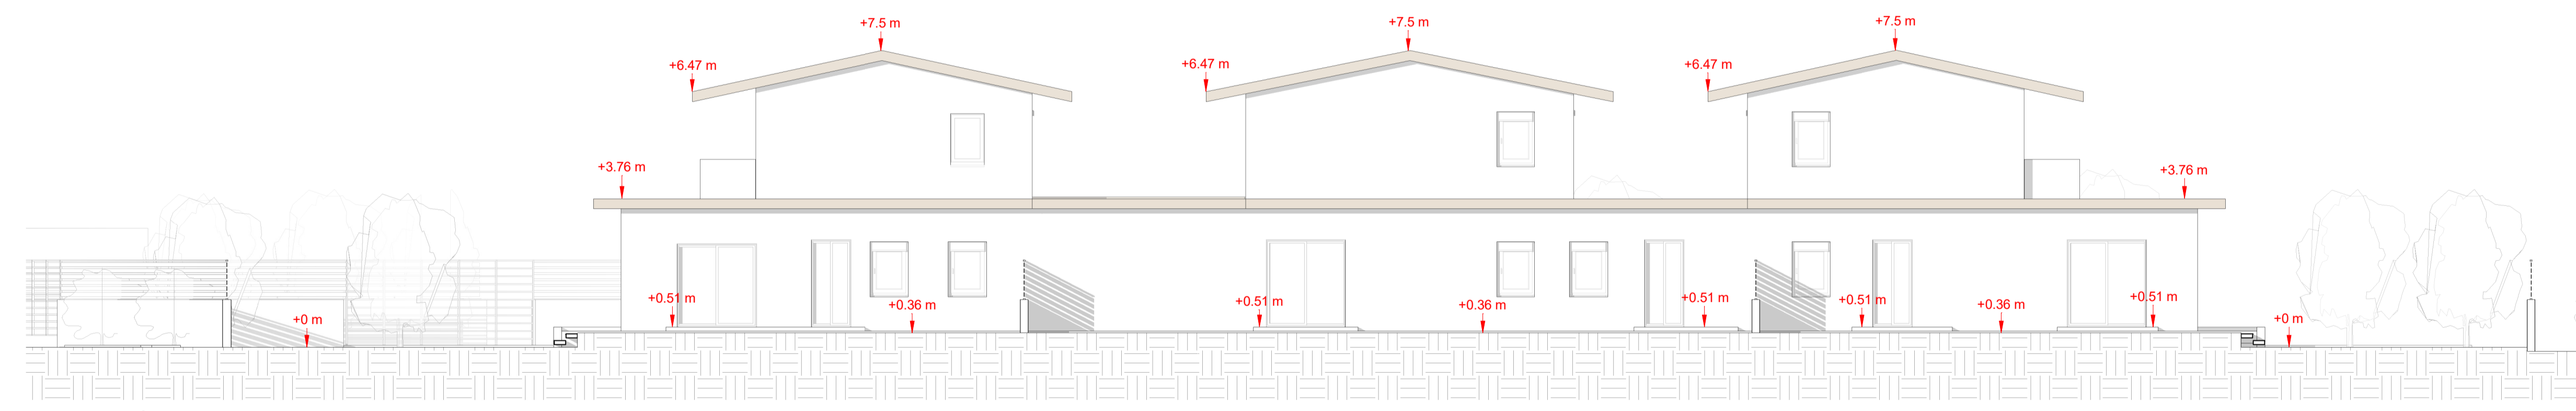

Prospetto Ovest

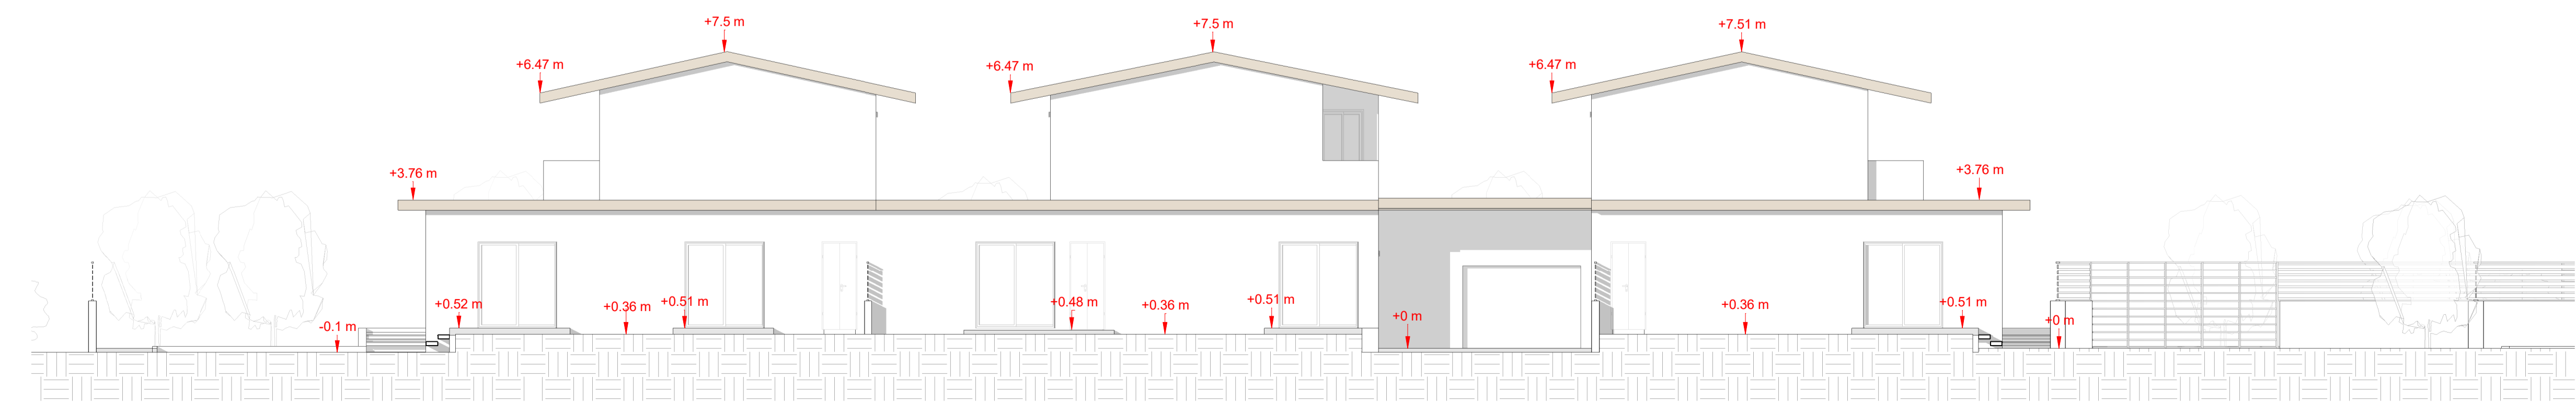

Prospetto Est

PIANO ATTUATIVO
 S. Biagio - Via delle Torri
 Scheda Norma 7.8
 COMUNE DI PISA PROPRIETARIO
 Via degli Uffizi, 1 - EDILBRUN SAS ED ALTRI
 56100 Pisa (PI)

STUDIO DI PROGETTAZIONE
ATI PROJECT
 ARCHITECTURE TECHNOLOGY INTERIORS
 ATProject
 Via G. B. Picotti 12/14, 56124 Pisa
 Tel +39 050 57 84 60
 Fax +39 050 38 69 084
 P.IVA 01991420504

È vietata la riproduzione del presente elaborato tecnico con qualsiasi mezzo, compreso la fotocopia, qualora non autorizzata da Atiproject.

DATI DI PROGETTO		
DATA	N° PROGETTO	NOME PROGETTO
Maggio 2020	1305-19	Piano Attuativo San Biagio - Via delle Torri

REVISIONI		
N°	MOTIVAZIONE	DATA
01	Prima emissione	19/05/2020
02	Integrazione a seguito del parere della Direzione Infrastrutture e viabilità	16/06/2021
04	Integrazione a seguito del parere della Direzione Infrastrutture e viabilità	04/01/2022
05	Integrazione a seguito del parere della Mobilità	11/12/2022

ELABORATO
 Copyright © by Atiproject

STATO DI PROGETTAZIONE
Prospekti

Codice Elaborato: 1305_P_00_SP_AR01_T_03_000-0_00_06
 Scala: 1:100