






Individuazione Delle Sezioni

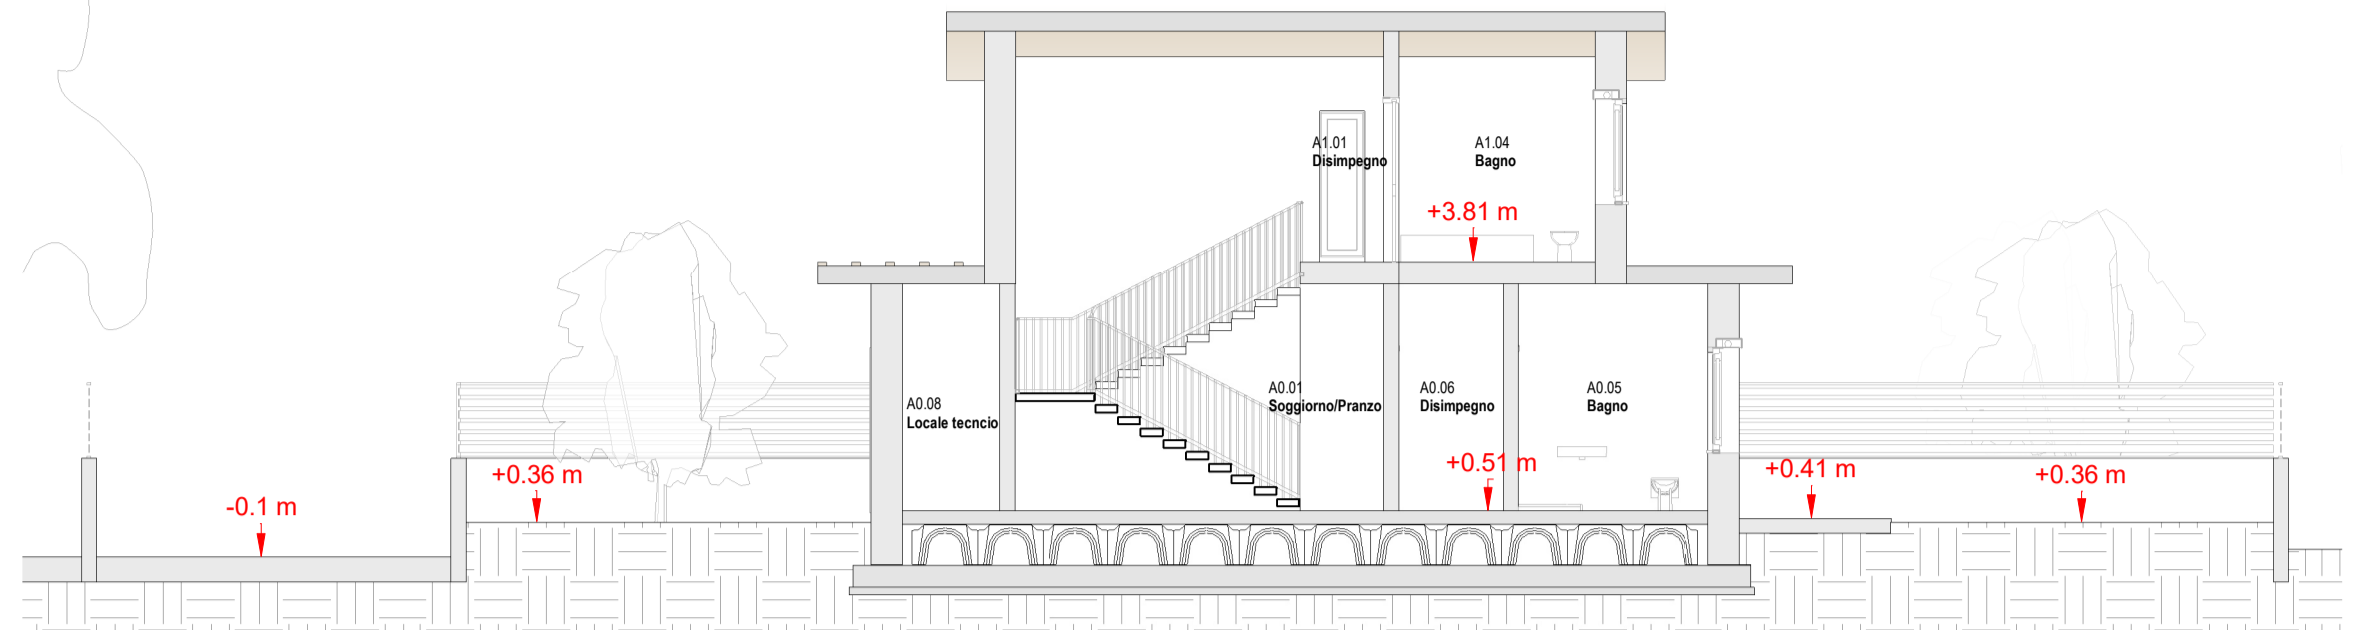


Sezione CC

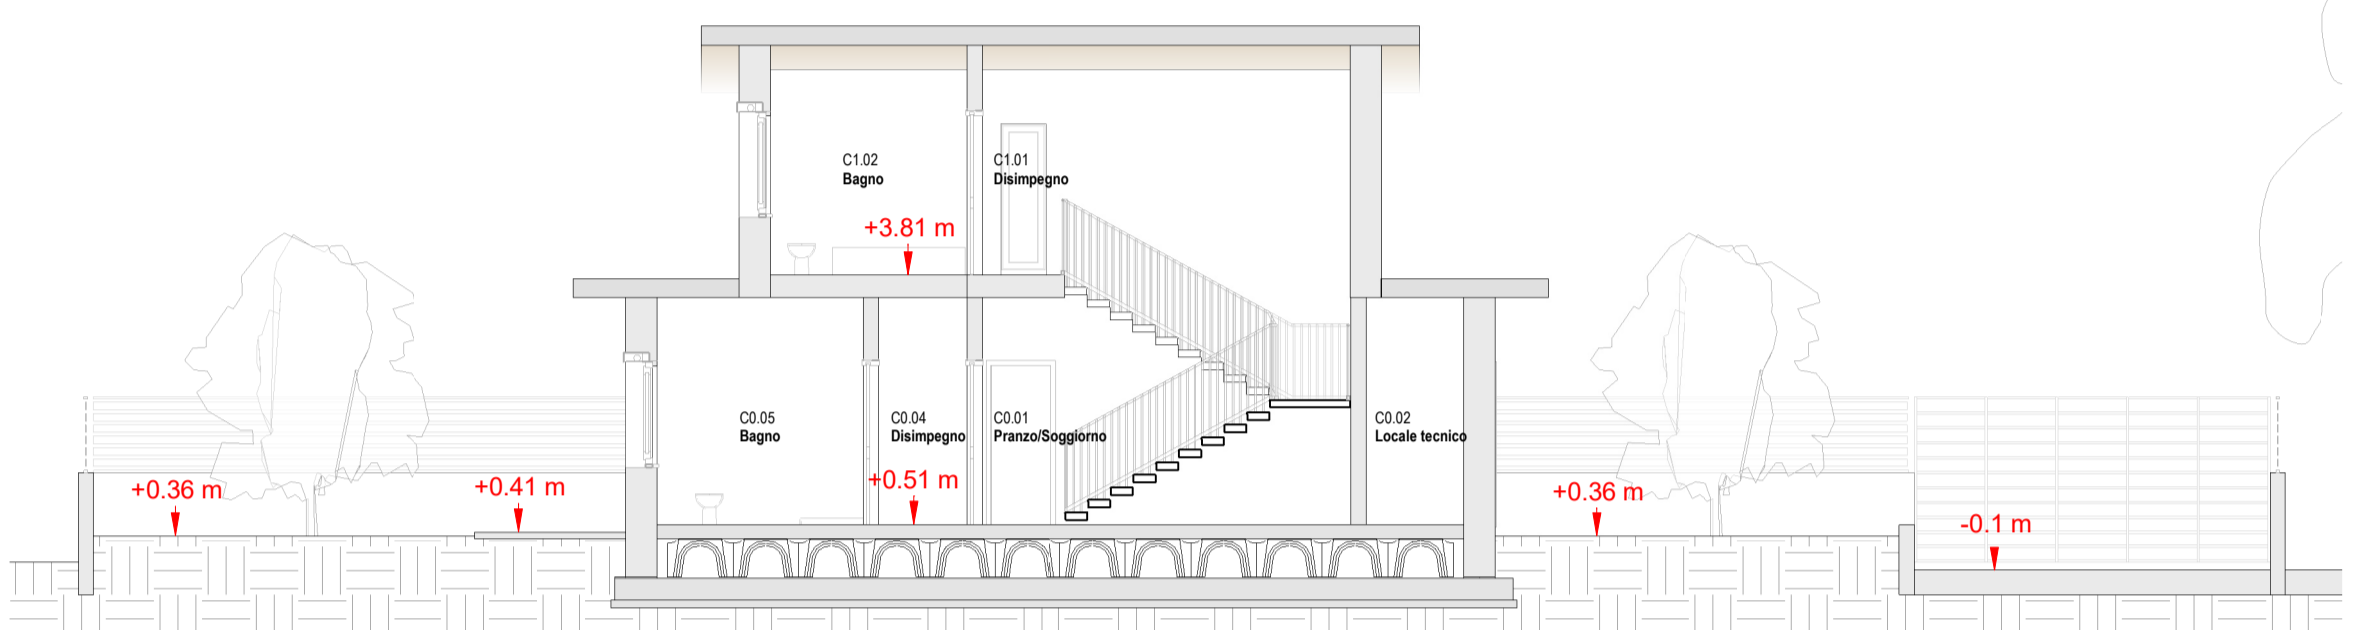


Sezione EE

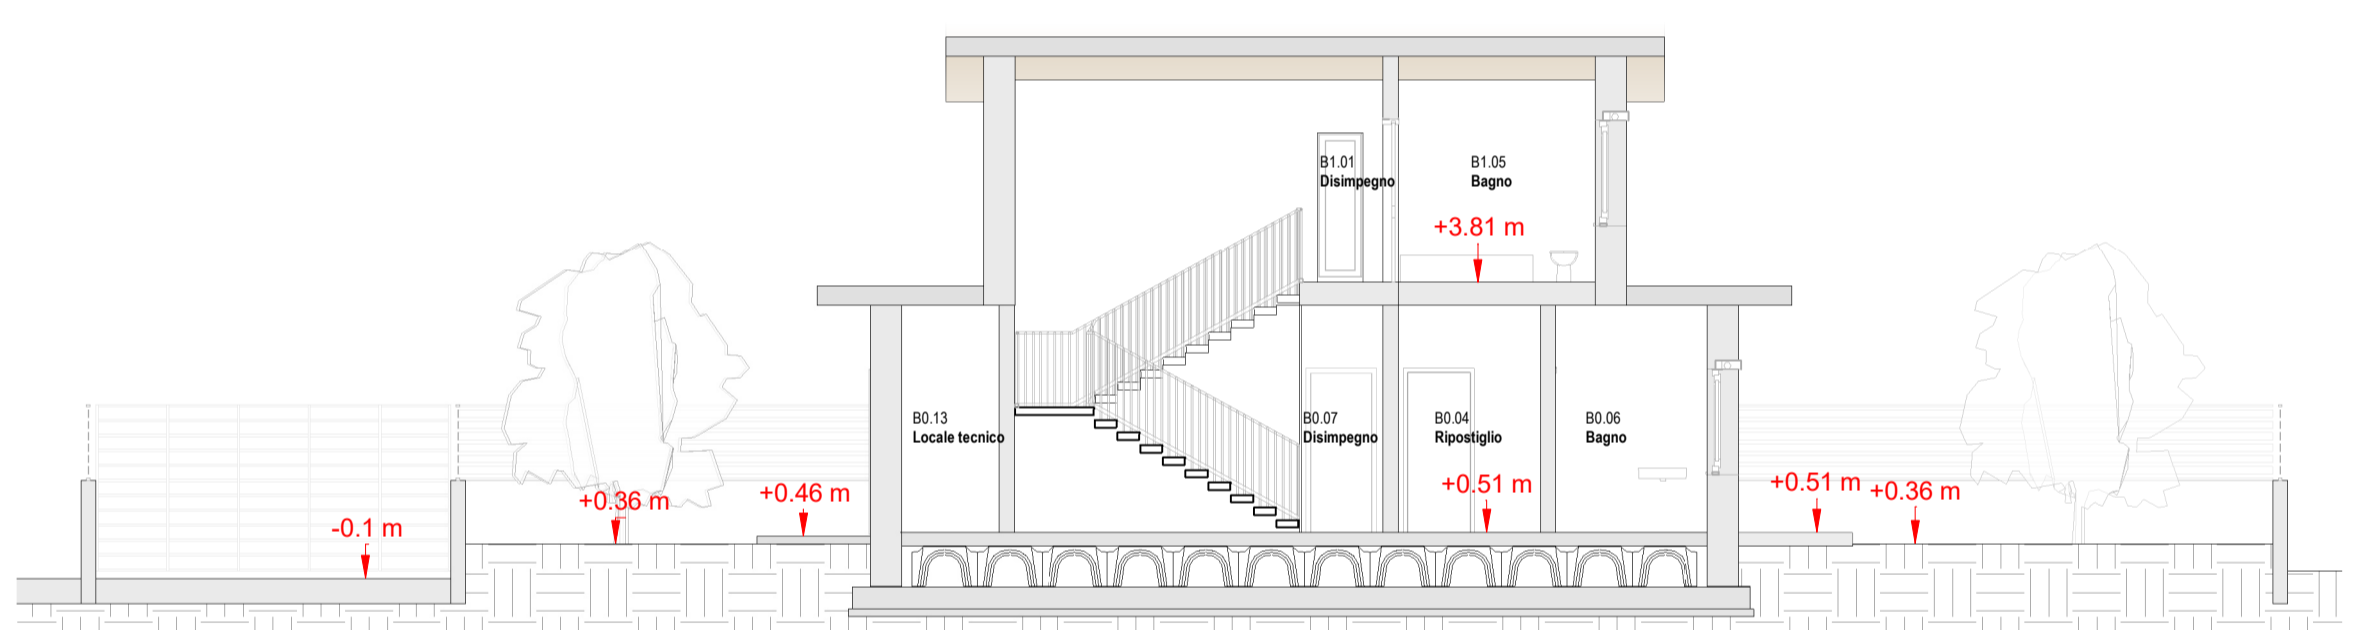

Sezione DD

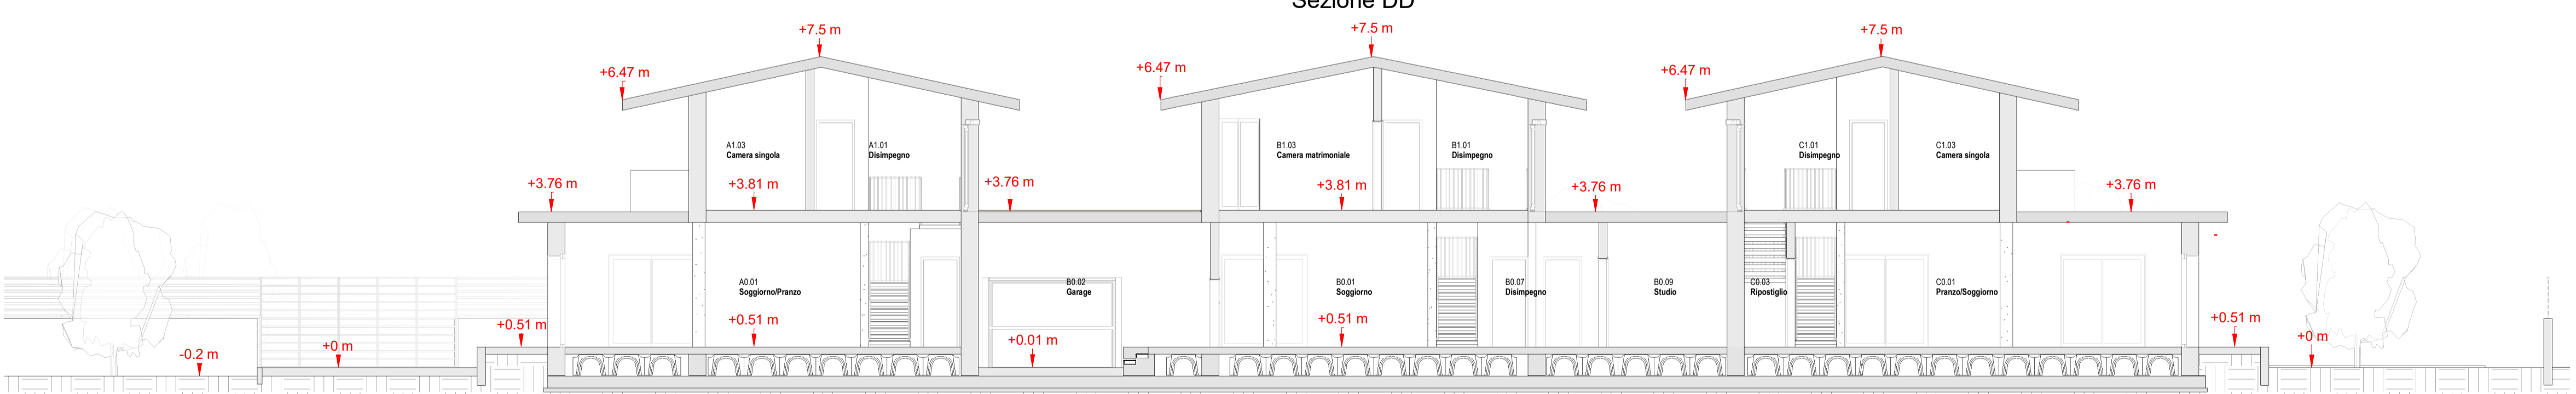

Sezione BB

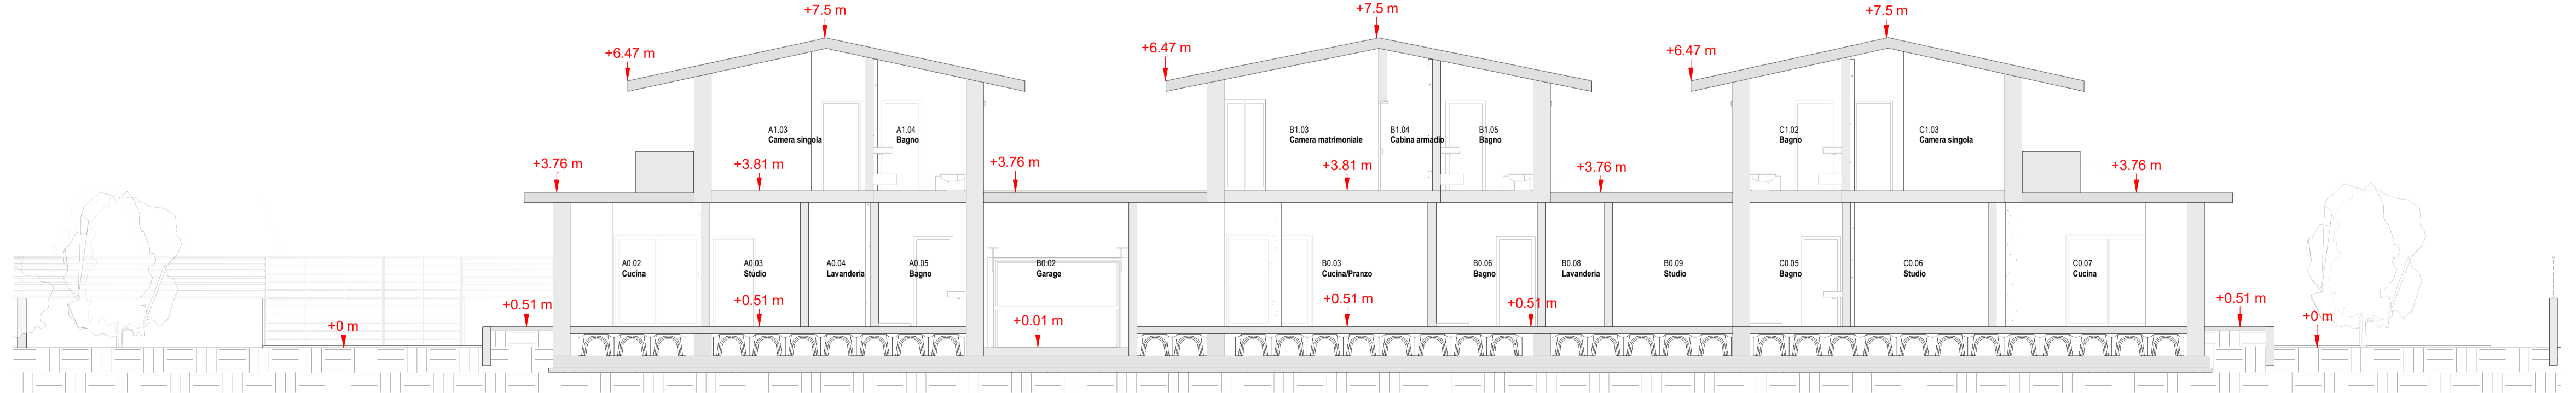

Sezione AA

PIANO ATTUATIVO

S. Biagio - Via delle Torri
Scheda Norma 7.8

COMUNE DI PISA PROPRIETARIO

Via degli Uffizi, 1 - 56100 Pisa (PI) EDILBRUN SAS ED ALTRI

STUDIO DI PROGETTAZIONE

ATI PROJECT ARCHITECTURE TECHNOLOGY INTERIORS

ATIproject
Via G. B. Picotti 12/14, 56124 Pisa
Tel +39.050.57.84.60
Fax +39.050.38.69.084
P.IVA 01991420504

È vietata la riproduzione del presente elaborato tecnico con qualsiasi mezzo, compreso la fotocopia, qualora non autorizzata da ATIproject.

DATI DI PROGETTO		
DATA	N° PROGETTO	NOME PROGETTO
Maggio 2020	1305-19	Piano Attuativo San Biagio - Via delle Torri
REVISIONI		
N°	MOTIVAZIONE	DATA
03	Prima emissione	19/05/2020
02	Integrazione a seguito del parere della Direzione Infrastrutture e viabilità	16/06/2021
04	Integrazione a seguito del parere della Direzione Infrastrutture e viabilità	04/01/2022
05	Integrazione a seguito del parere della Mobilità	11/11/2022

ELABORATO Copyright © by ATIproject

STATO DI PROGETTAZIONE
Sezioni

Codice Elaborato: **1305_P_00_SP_AR01_T_04_000-0_00_06** Scala: **1:100**