

CASA TURINI
via dei Geisi angolo via dei Salici
TIRRENIA PISA
Proprietario MATTEO TURINI
Progettisti arch. ALFREDO SIGNORINI
geom. STEFANO NARDI
Direzione
del Lavori arch. ALFREDO SIGNORINI
geom. STEFANO NARDI
ELABORATO
SEZIONE stato attuale
posizione alberi e stepi
foto
scala 1:100
gennaio 2020

ATELIER SIGNORINI arte architettura design
vicolo botteghino 9/3 56033 Capannoli Pisa

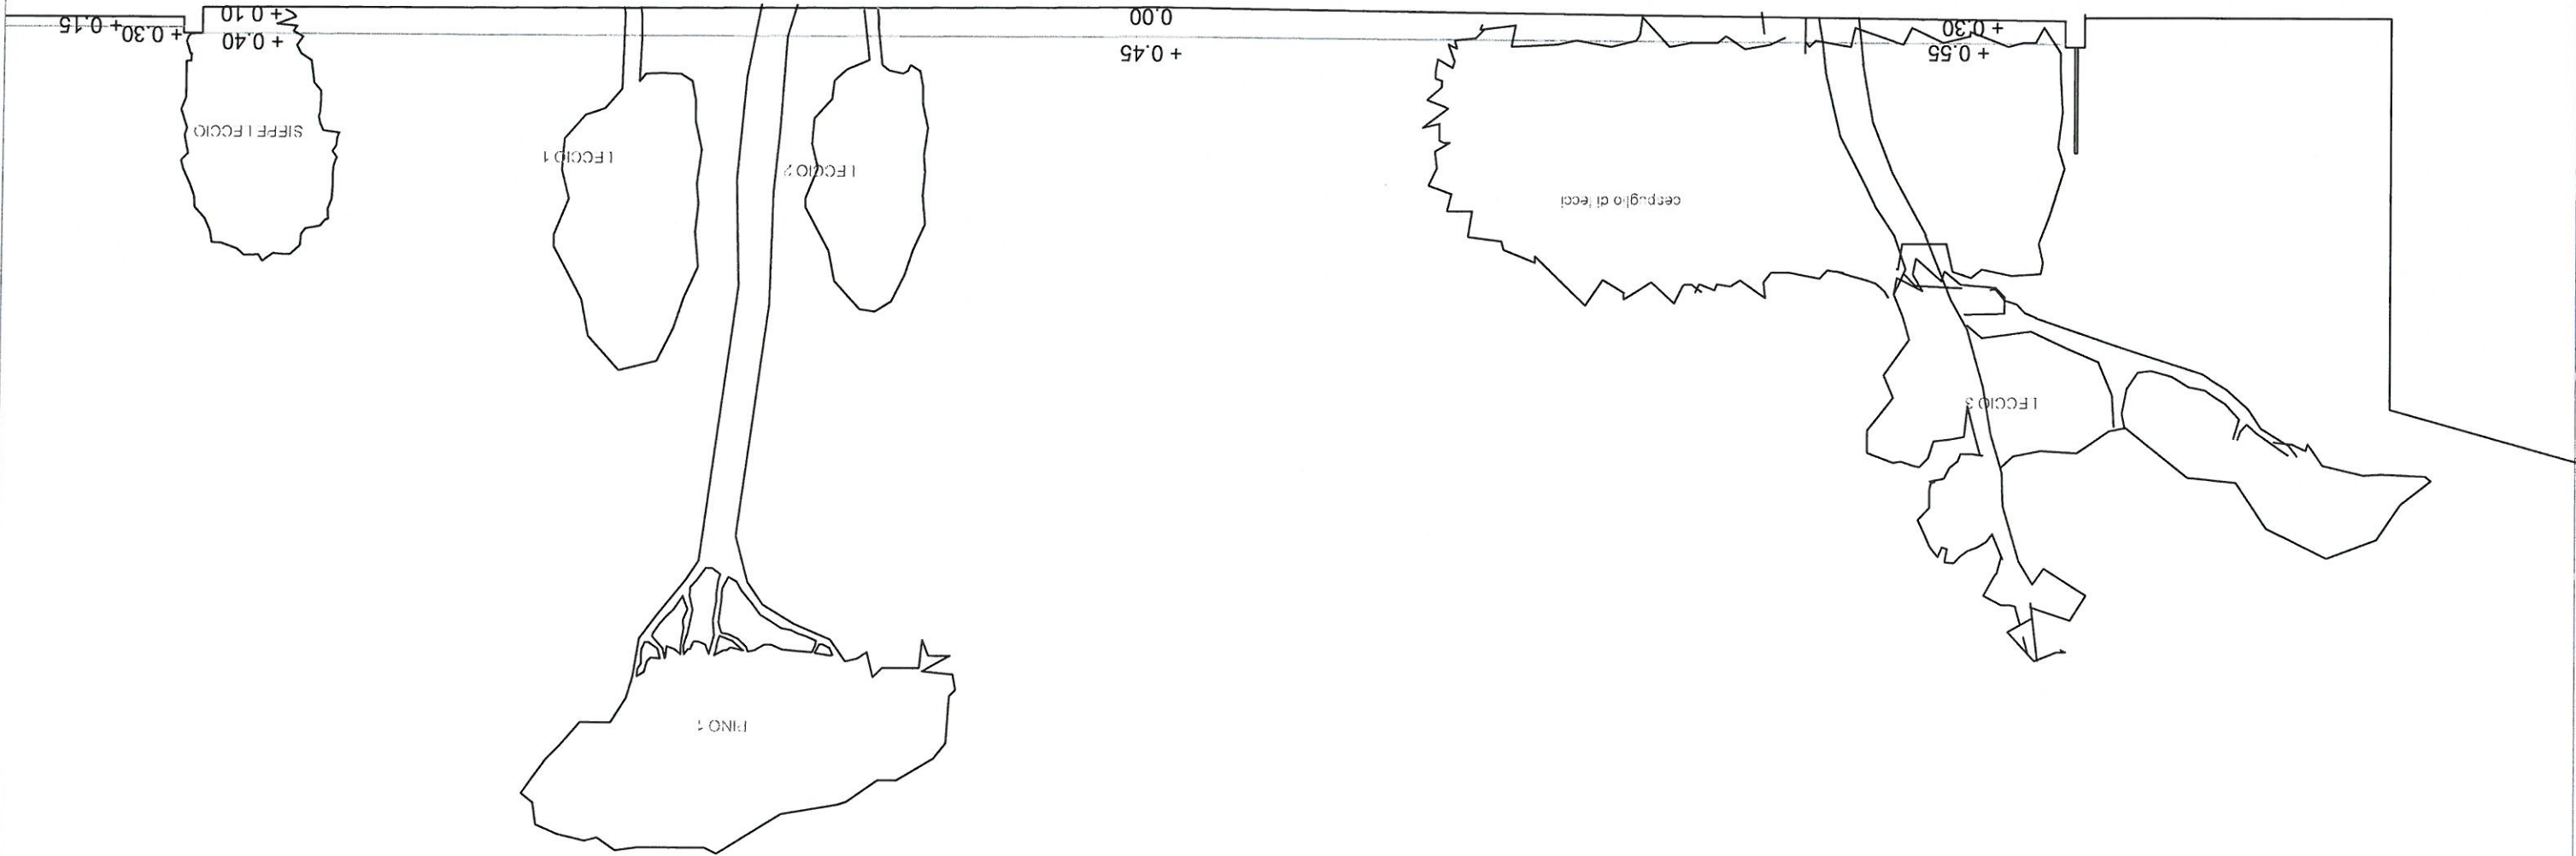


TAVOLA 13