

# Comune di Pisa

# PIANO DI RECUPERO

per porzione di edificio distrutto nel 2° conflitto mondiale in Lungarno Galilei a Pisa denominato " I TRE PALAZZI"

secondo l'art.109 della l.r.65 e  
l'art.2.1.2 del reg.to urb.co del c. di Pisa,



*a Percy Bishe Shelley*  
*"cor cordium"*


Proprietà: Anita e Silvia Pampana		TAVOLA   
-----------------------------------	--	--

Sul e volumi secondo le disposizioni della L.R.T. 64/R

## PIANO TERRA

## 2° PIANO

### 3° PIANO

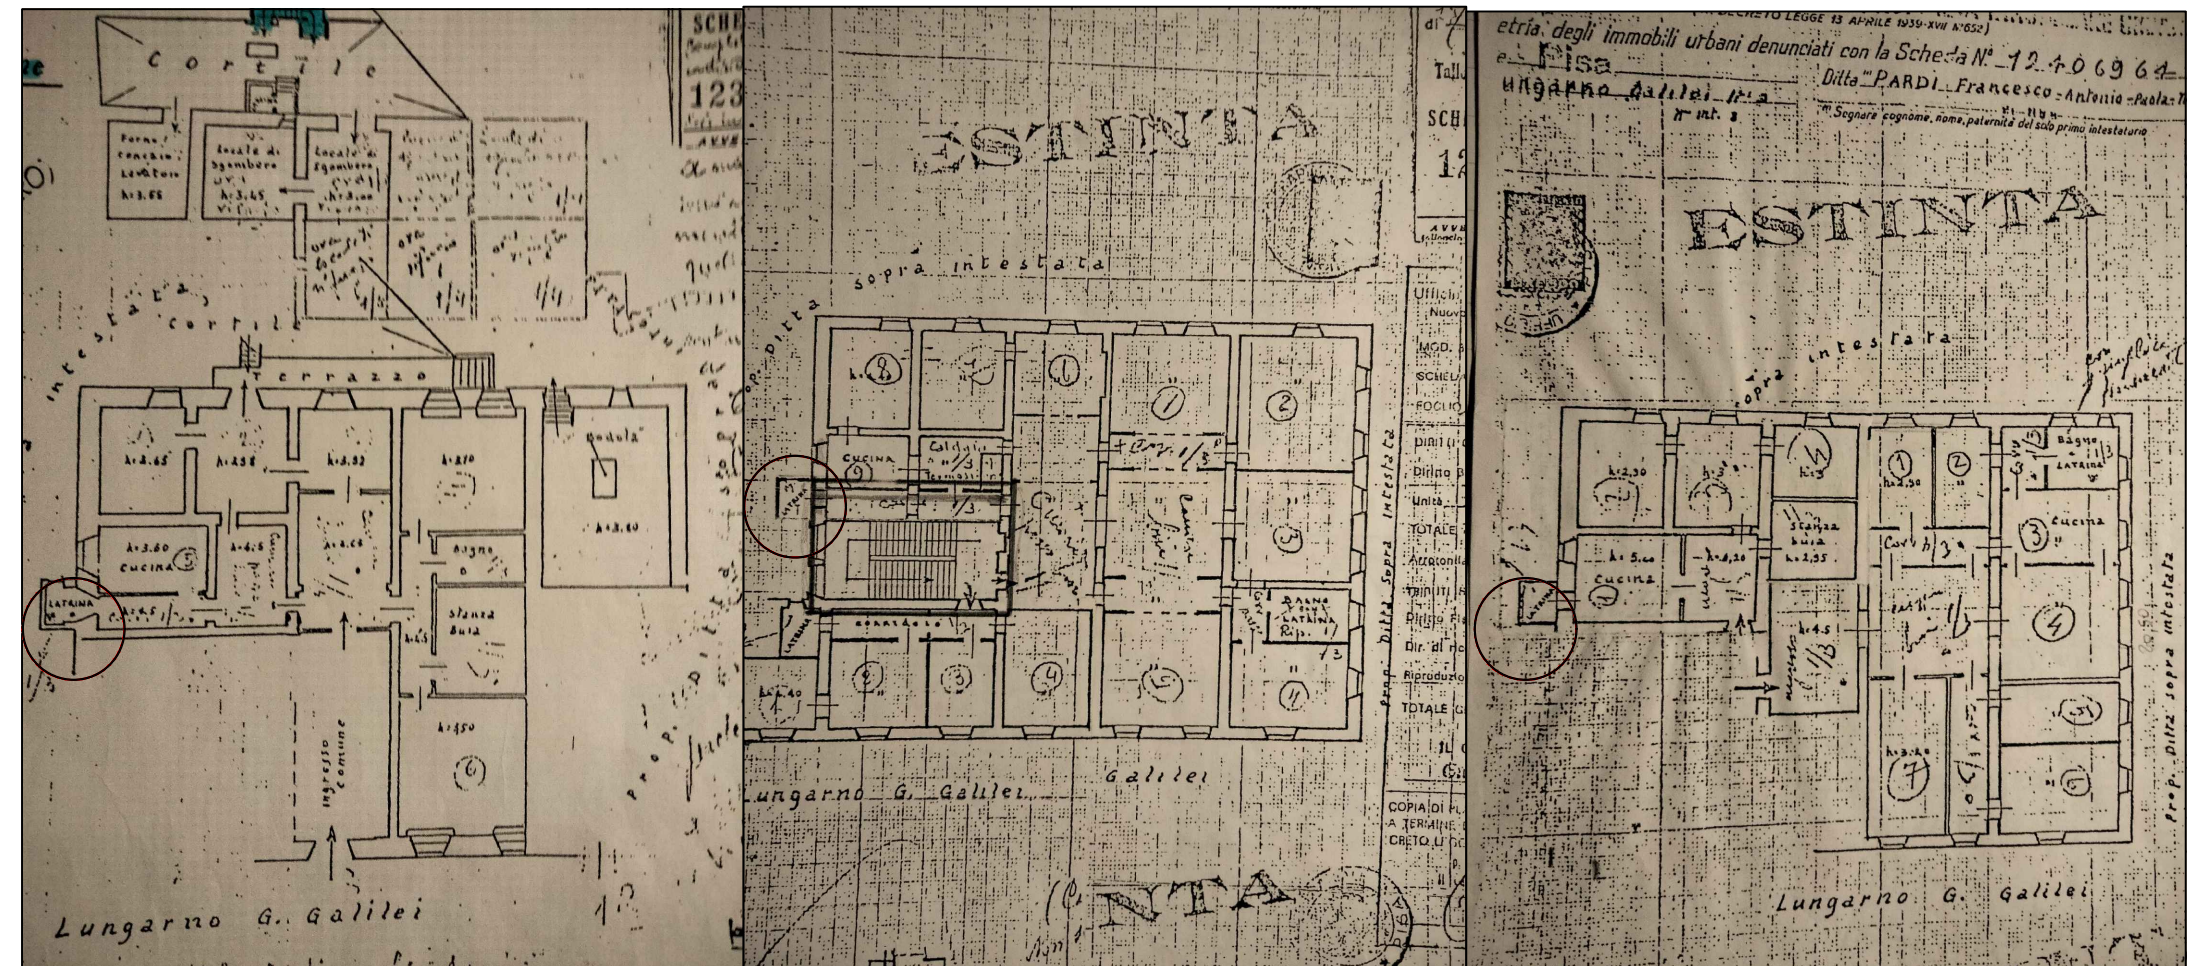

SUL legittima		SUL di progetto	
p.interrato	mq.551.38	p.interrato	mq.409.48
p.terra	500,2500	p.terra	467,6900
p.primo	540,5300	p.primo	551,2100
p.secondo	543,5300	p.secondo	551,2100
p.terzo	543,5300	p.terzo	551,2100
p.quarto	269,0800	p.quarto	282,3300
altana	52,3200	altana	52,3200
	tot.mq.3000.62		tot.mq.2865,46

V. legittimo		V. di progetto	
p.interrato	mc.1049.50	p.interrato	mc.730.43
p.terra	1945.97	p.terra	1819.31
p.primo	2108.06	p.primo	2149.00
p.secondo	2233,9000	p.secondo	2265.47
p.terzo	1777,34	p.terzo	1802.45
p.quarto	803.72	p.quarto	836.73
altana	141,2600	altana	141,2600
	tot.mc.10.059,75		tot.mc.9744.65