


Comune di Pisa


## PIANO DI RECUPERO

per porzione di edificio distrutto nel 2° conflitto mondiale in Lungarno Galilei a Pisa denominato " I TRE PALAZZI"


secondo l'art.109 della l.r.65 e  
l'art.2.1.2 del reg.to urb.co del c. di Pisa,

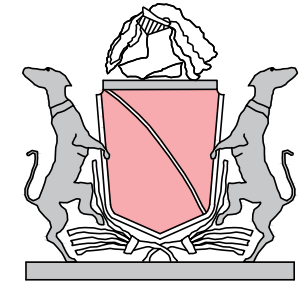

*a Percy Bishe Shelley*  
*"cor cordium"*

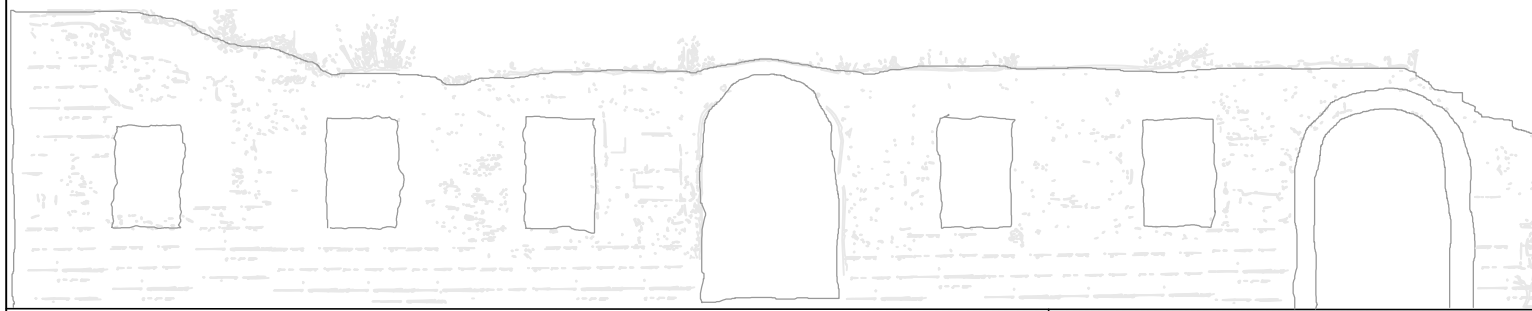

Proprietà: Anita e Silvia Pampana		TAVOLA
Progettisti: Capogruppo: Arch. Silvio Panichi Collaboratori: Ing. Lorenzo Rossi Arch. Massimiliano Martino Ing. Inaco Panichi Sig. Marco Macaluso		
Geologo: Dott. Massimiliano Vannozzi		
Contenuto: Stato di progetto: Prospetto Est, prospetto Sud, prospetto Ovest,		
Scala	I:200	Data Febbraio 2023

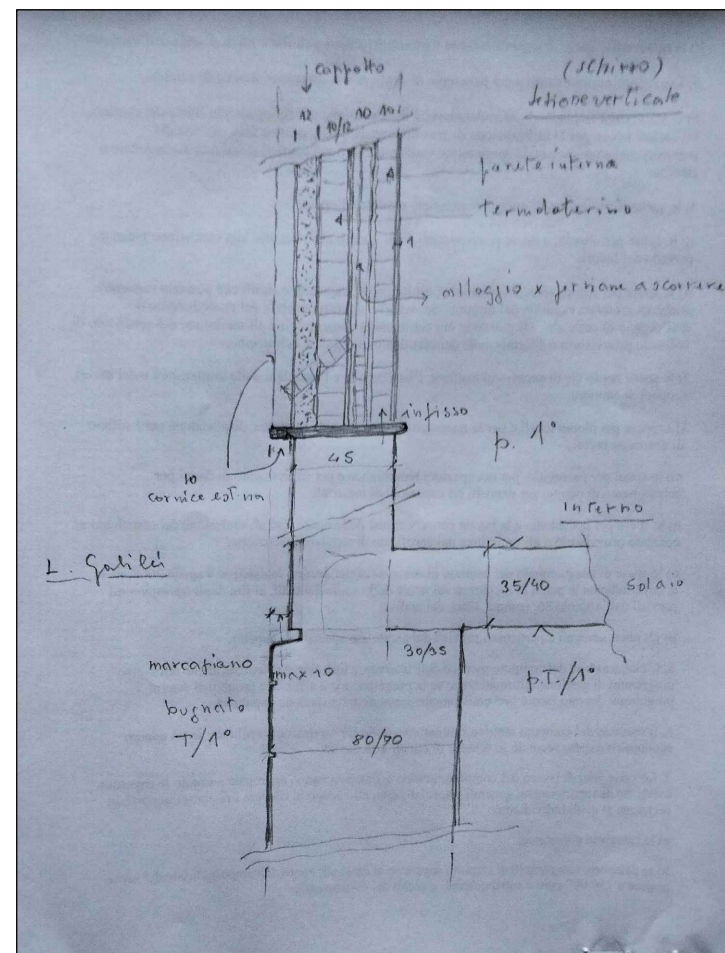

### Dettaglio costruttivo degli infissi con persiana scorrevole a scomparsa



Iconografia pre-bellica, vista dei "tre palazzi" prospetto ovest

