


Comune di Pisa


PIANO DI RECUPERO

per porzione di edificio distrutto nel 2° conflitto mondiale in Lungarno Galilei a Pisa denominato " I TRE PALAZZI"

secondo l'art.109 della l.r.65 e l'art.2.1.2 del reg.to urb.co del c. di Pisa,

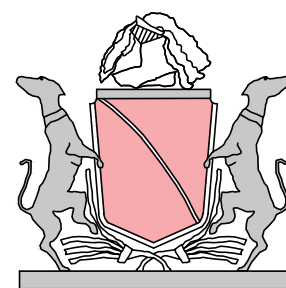

a Percy Bysshe Shelley  
"cor cordium "

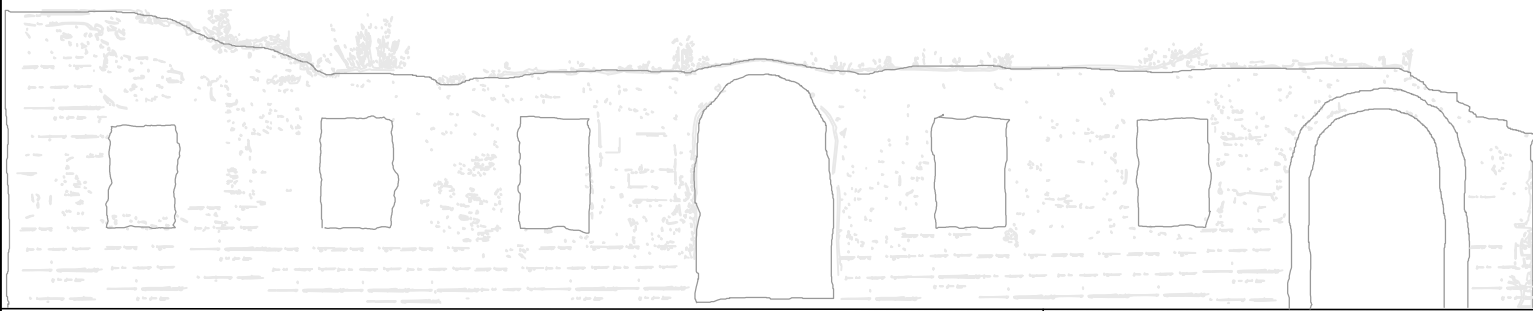

Proprietà: Anita e Silvia Pampana

Progettisti:

Capogruppo: Arch. Silvio Panichi  
Collaboratori: Ing. Lorenzo Rossi  
Arch. Massimiliano Martino  
Ing. Inaco Panichi  
Sig. Marco Macaluso

Geologo: Dott. Massimiliano Vannozzi

Contenuto: Valutazione superfici e volumi: stato attuale e stato di progetto

Scala	fuori scala	Data	Febbraio 2023
-------	-------------	------	---------------

TAVOLA

25

Sul e volumi secondo le disposizioni della L.R.T. 64/R



FOTO INTERRATO



SUL e V.  
p.interrato

stato legittimo e di progetto




STATO LEGITTIMO

SUL = mq.595.57-mq.44.19(scala)  
=mq.551.38  
V2=3.14x2.405x2.405:2  
x21.70=mc. 197.05  
V1= ml.2.95x1.13x21,70=  
mc.72.33  
V4=3.14x2.50x2.50:2  
x21,70=mc.212.93  
V3= ml.2.95x1.22x21,70=  
mc.78.09  
V6=ml.3.14x1.85x1.85:2  
x21.70=mc.116.60  
V5= ml.2.95x1.19x21,70=  
mc.76.17  
V7=0.94x21.70xml.2.95=  
mc.60.17  
V8=3.14X1.46X1.46:2  
x11.34=mc.37.95  
V9=10.33x7.83=  
mq.80.88x2.92=mc.  
236.16  
TOTALE  
V.mc.1049.50

STATO DI PROGETTO

SUL = mq.595.57-mq.181.12  
(scala,ascensore,disimpegni,accessori)  
=mq.409.48  
V.=1049.50-236.16-82.91=  
mc.730.43

STATO LEGITTIMO

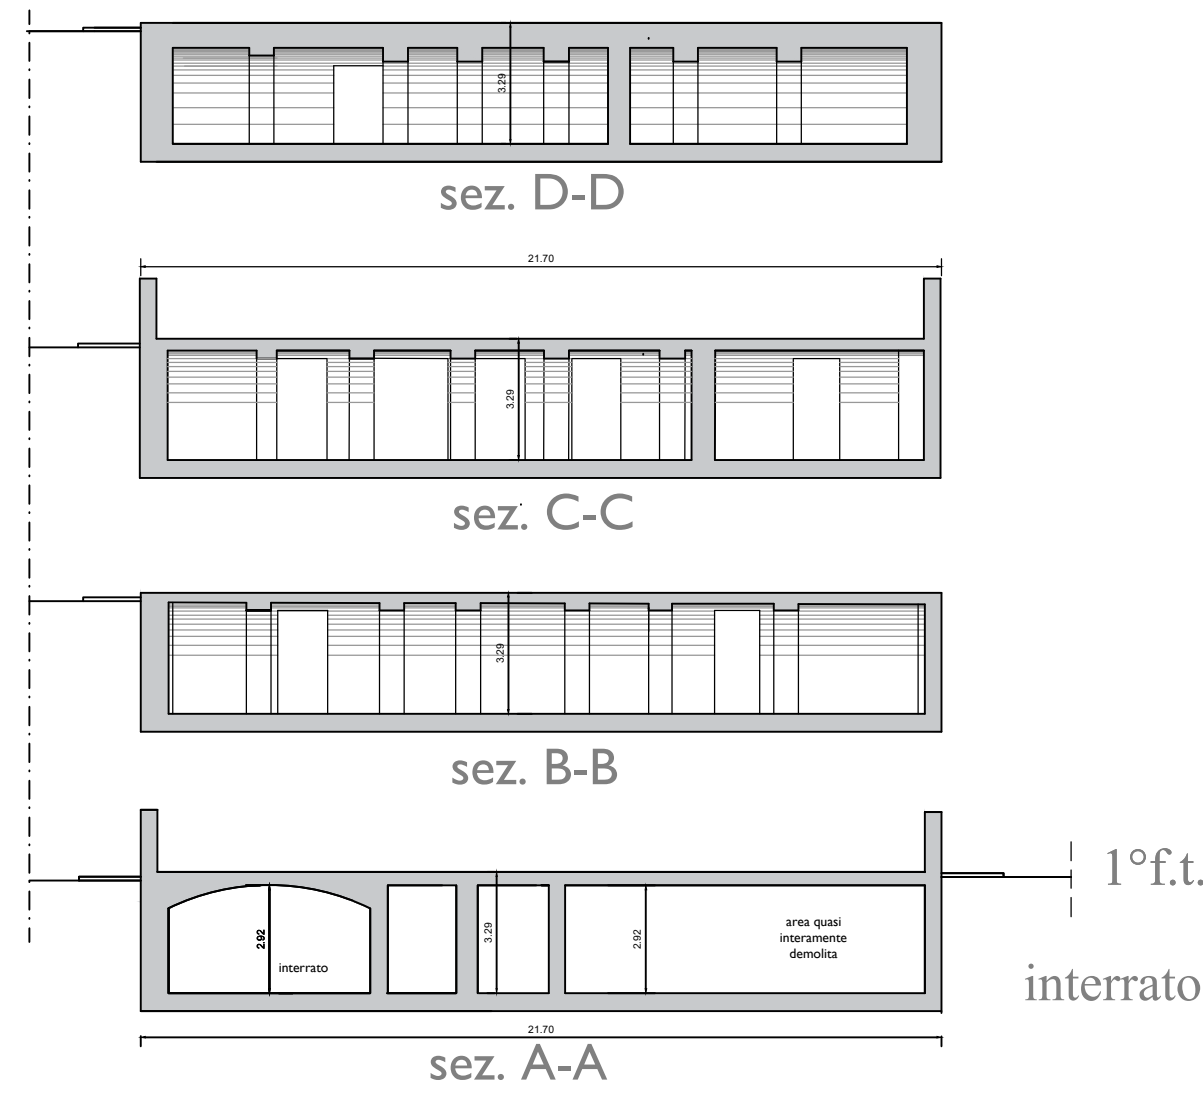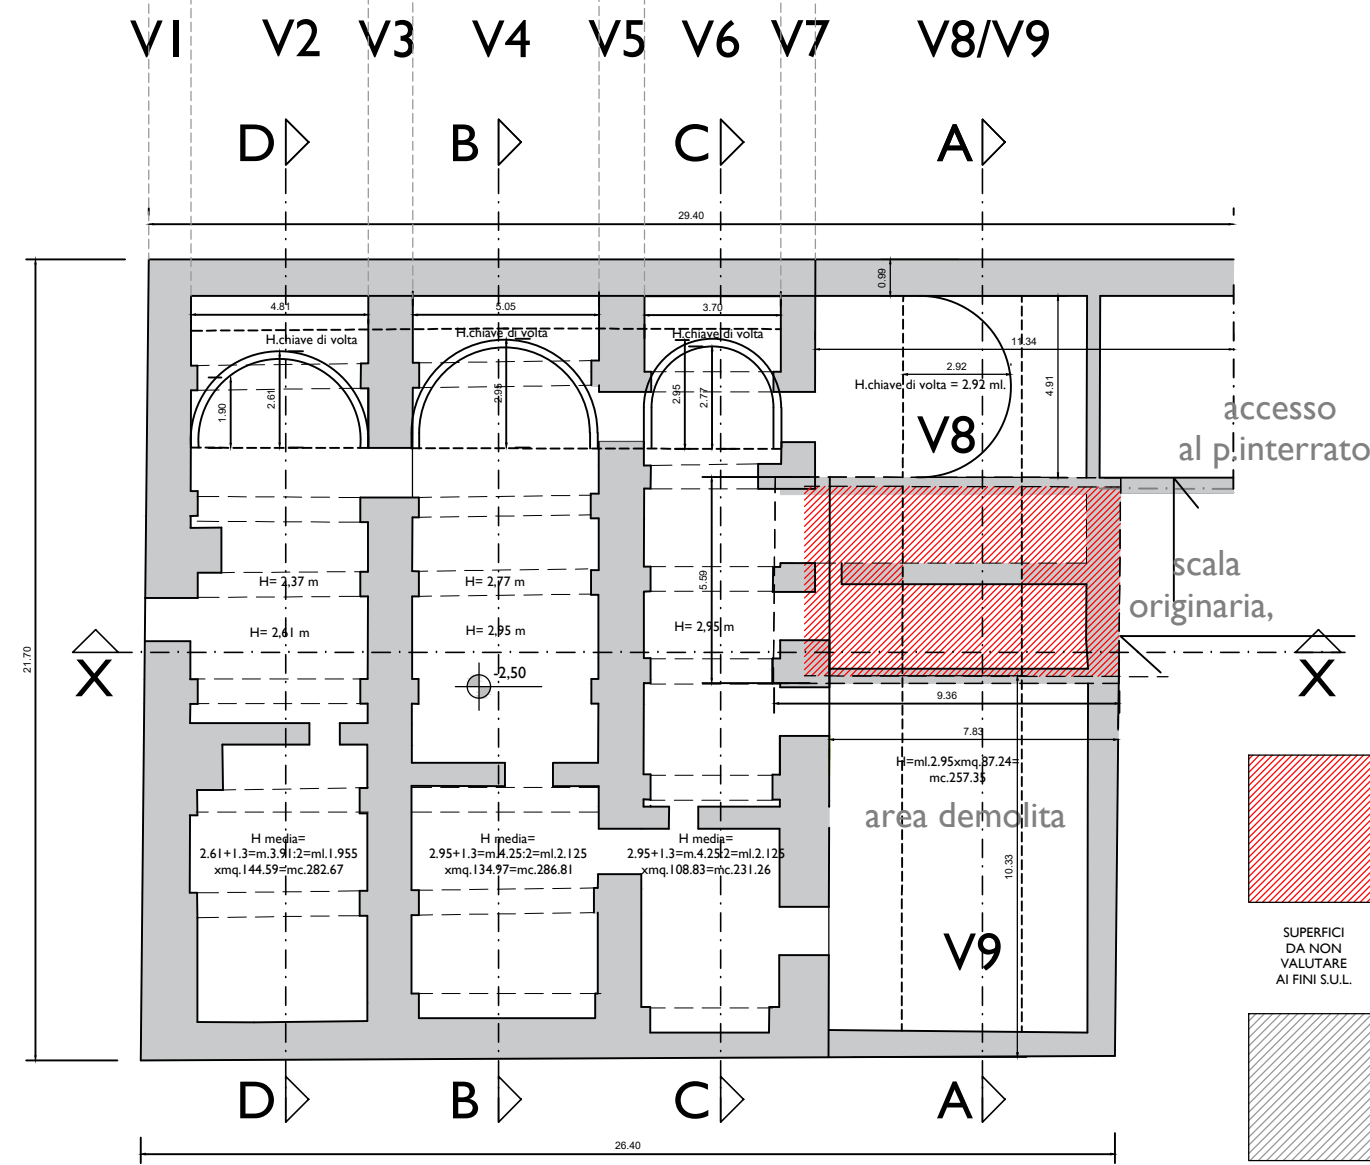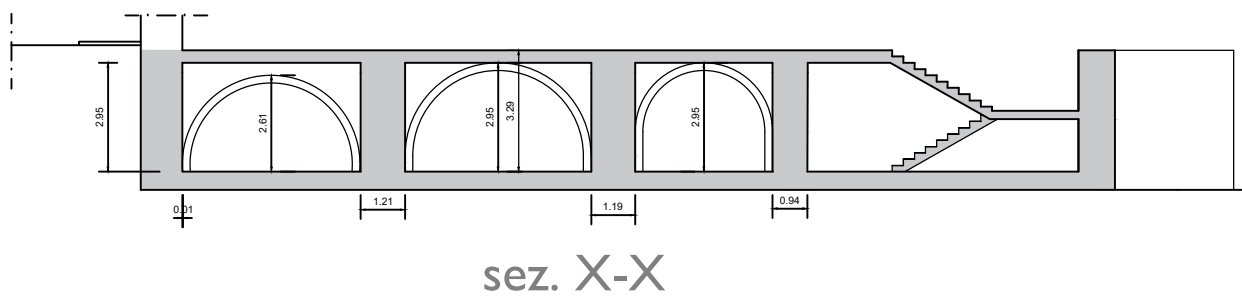

STATO DI PROGETTO

