


Comune di Pisa


PIANO DI RECUPERO

per porzione di edificio distrutto nel 2°conflitto mondiale in Lungarno Galilei a Pisa denominato " I TRE PALAZZI"

secondo l'art.109 della l.r.65 e l'art.2.1.2 del reg.to urb.co del c. di Pisa,

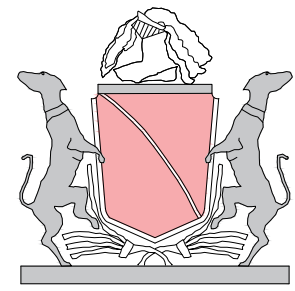


a Percy Bysshe Shelley
"cor cordium "

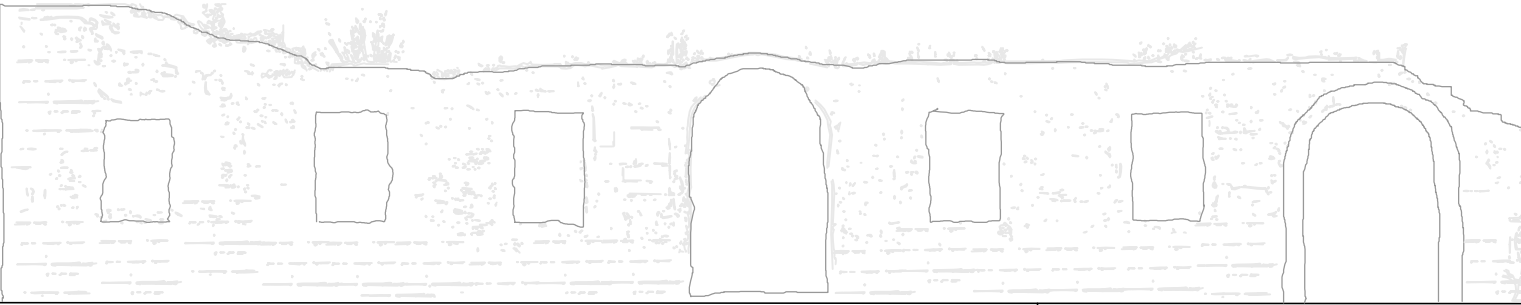


Proprietà:	Anita e Silvia Pampana
Progettisti:	Capogruppo: Arch. Silvio Panichi Collaboratori: Ing. Lorenzo Rossi Arch. Massimiliano Martino Ing. Inaco Panichi Sig. Marco Macaluso
Geologo:	Dott. Massimiliano Vannozzi
Contenuto:	Stato attuale: piano interrato, sezione CC, Sezione DD, planimetria generale lotto, foto dello stato attuale dell'interrato e dell'area esterna
Scala	Data
1:200	Febbraio 2023

TAVOLA


10

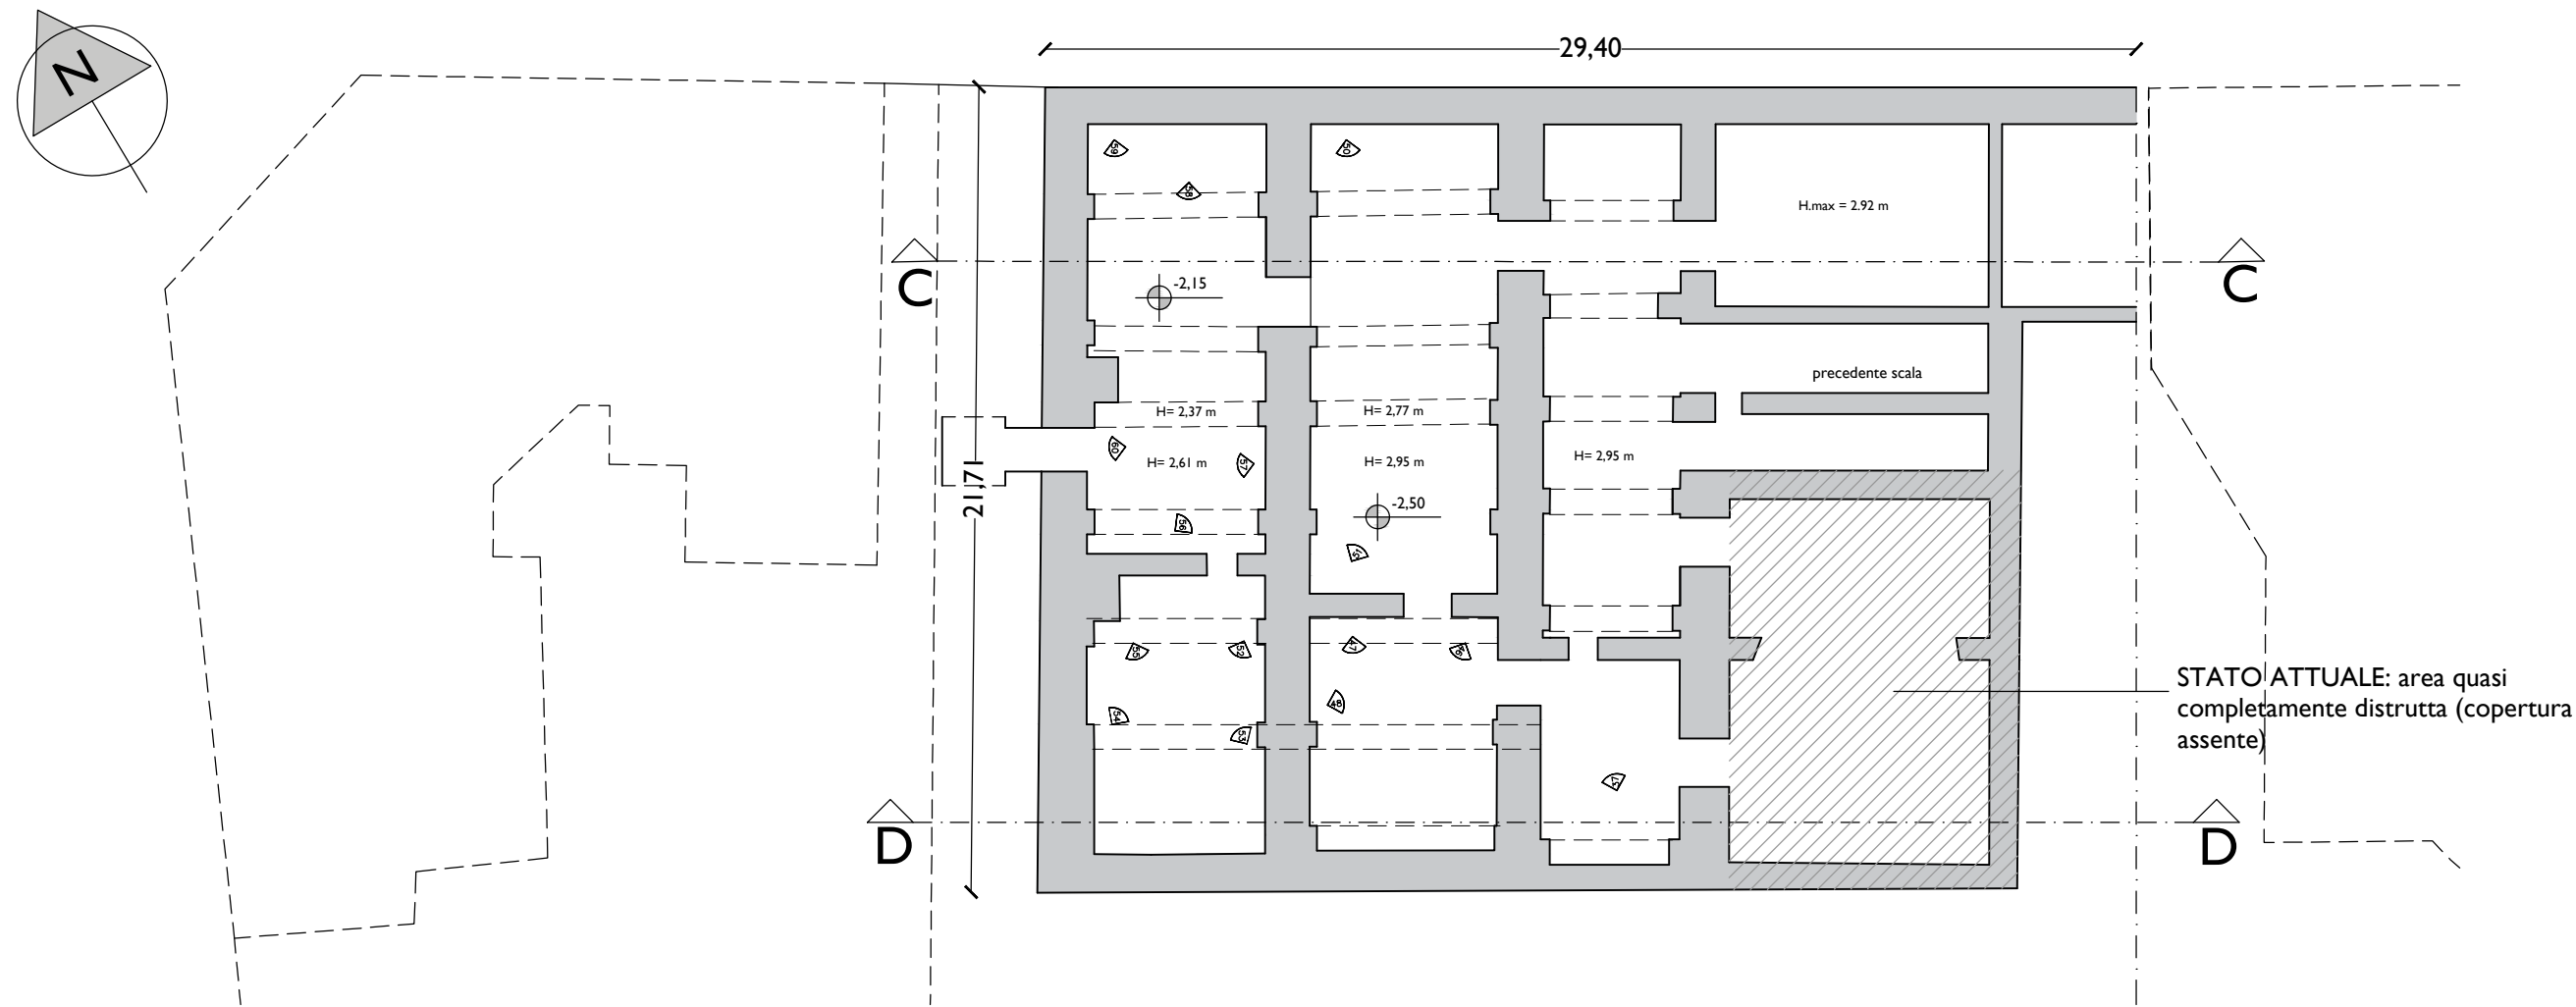

Pianimetria Piano interrato 1:200

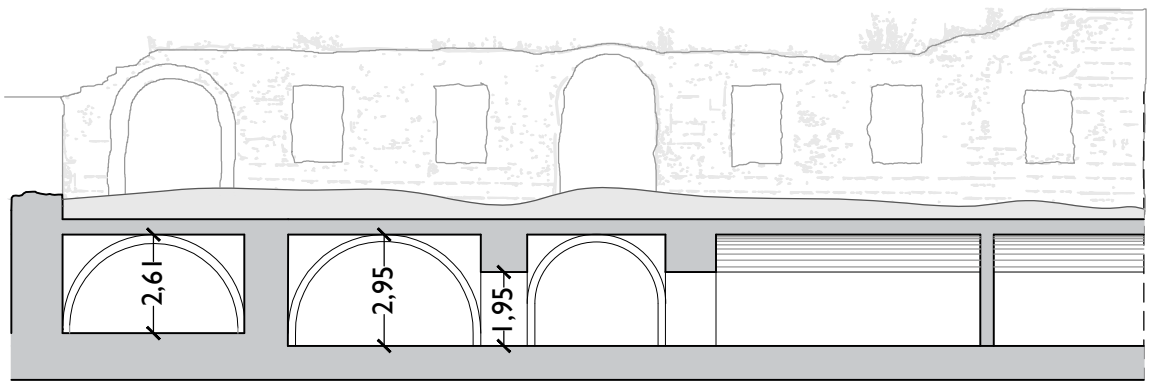


Sezione C-C_stato attuale 1:200

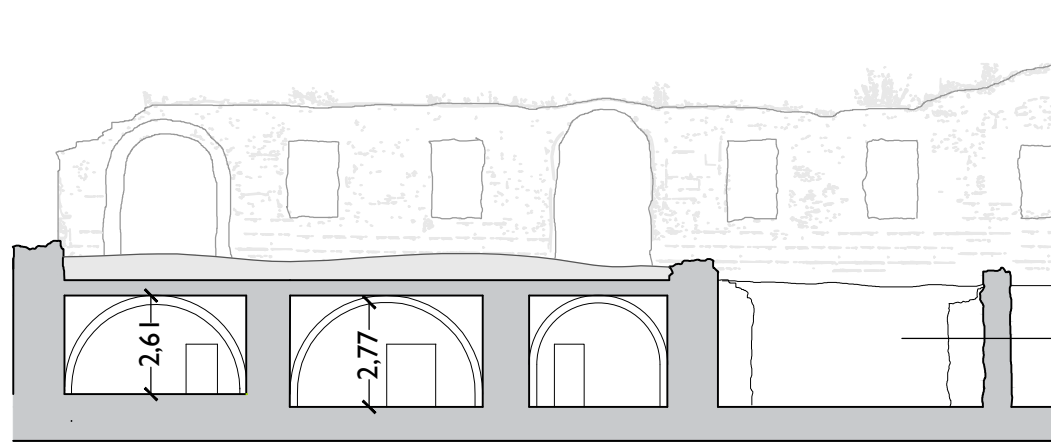

Sezione D-D_stato attuale 1:200

STATO ATTUALE: area quasi completamente distrutta (copertura assente)

STATO ATTUALE: area quasi completamente distrutta (copertura assente)

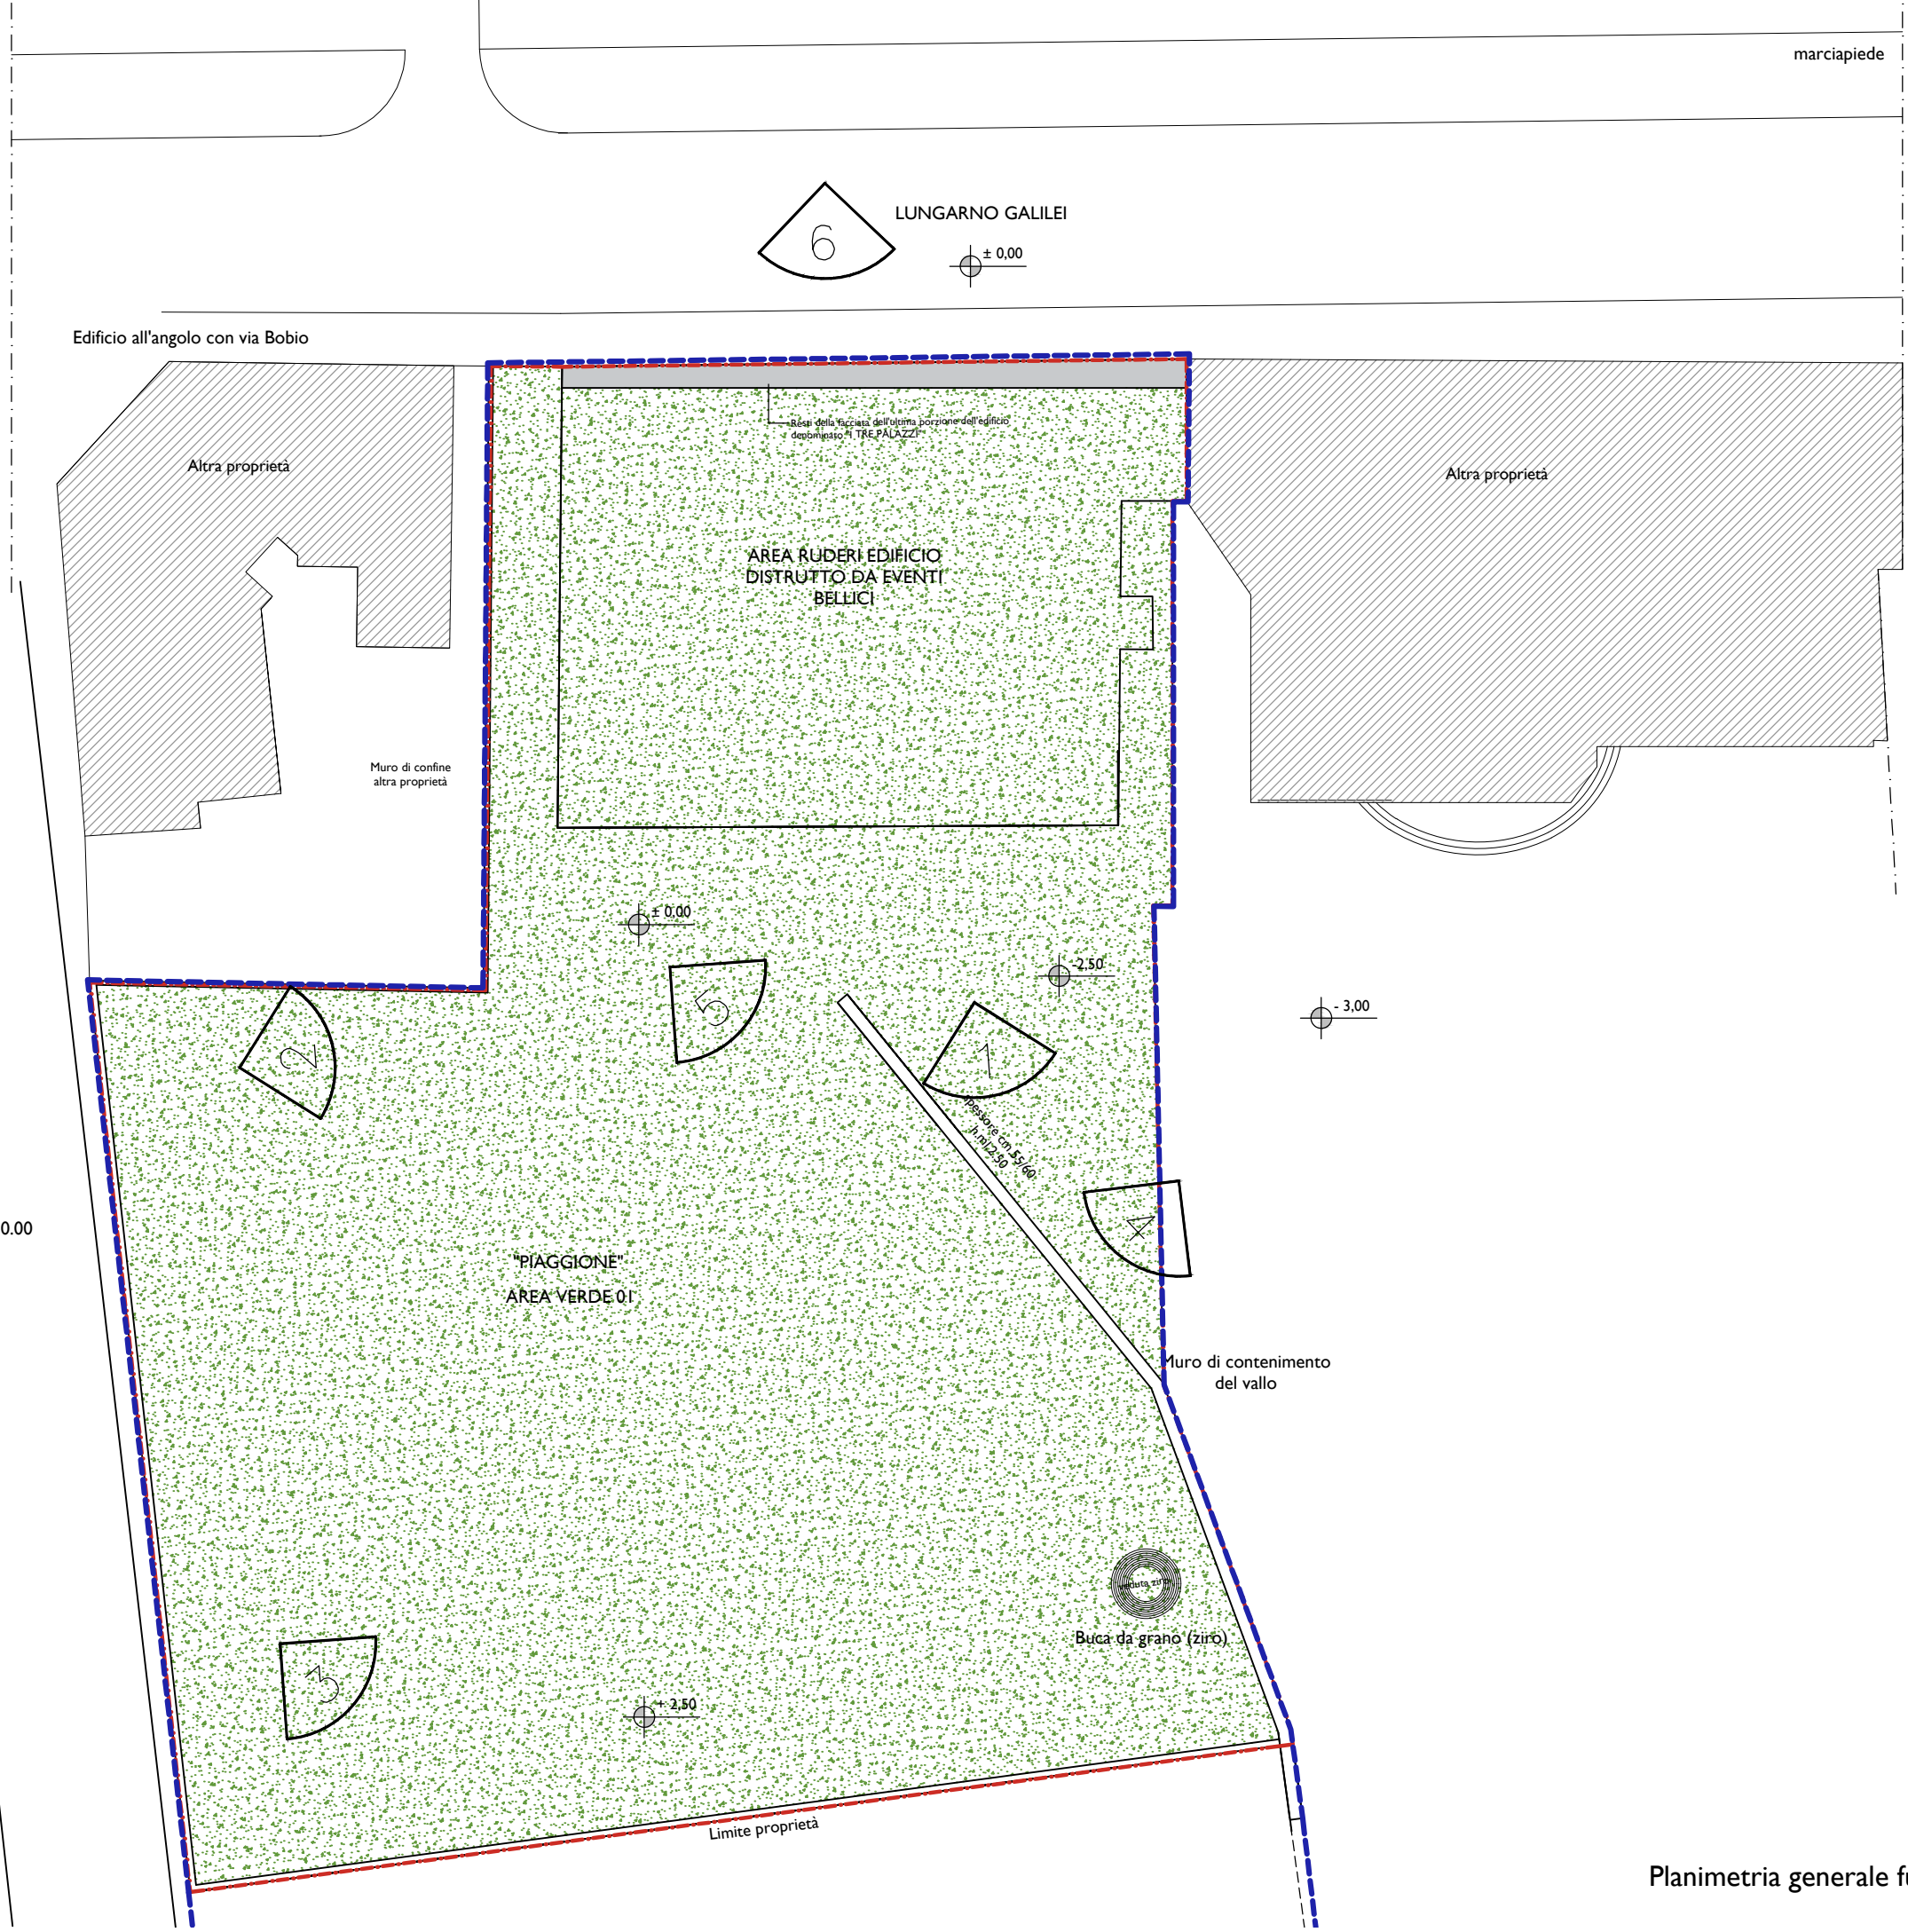

Pianimetria generale fuori scala

Foto seminterrato esistente




1



2




3

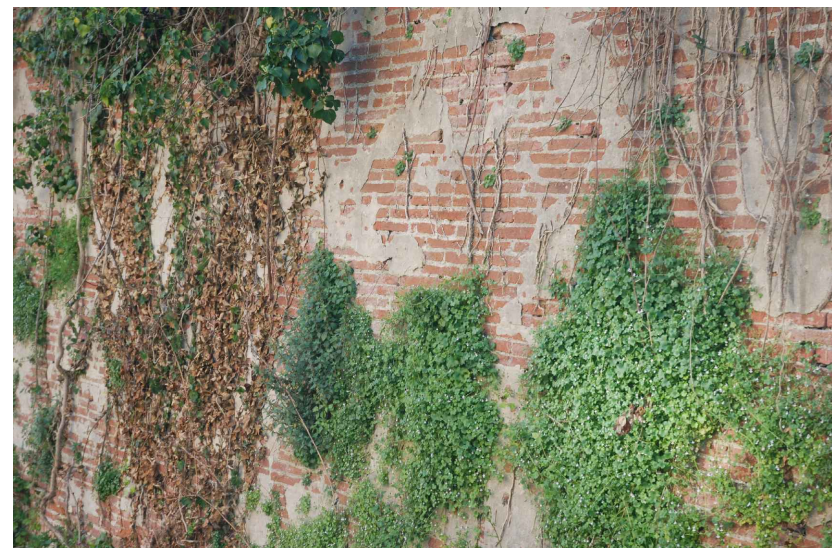

4



5

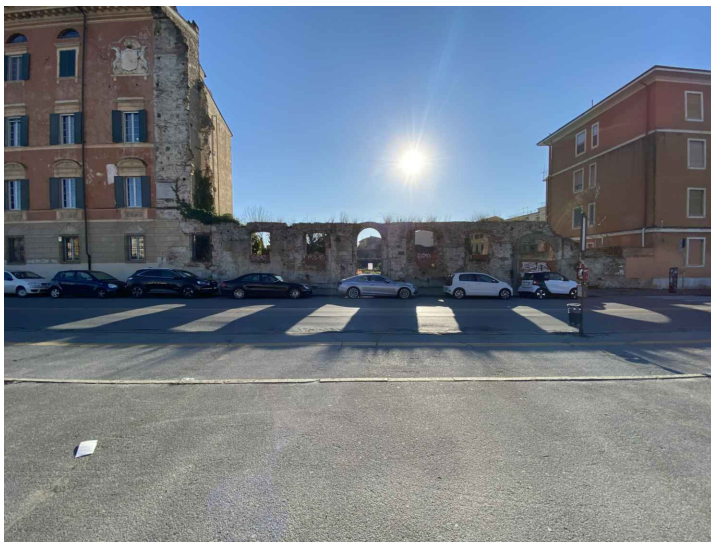

6