Studio di progettazione
Ing. Enrico Pozzato
Via G.Galilei, 1 (Ghezzano) - tel. 347.7614685

OGGETTO: Piano attuativo di recupero per ampliamento di civile abitazione.

UBICAZIONE: via P. Roques, 12 - PISA

PROPRIETÀ: Piazza Claudio e Samanta Casagrande

PROG. ING ENRICO POZZATO

TAV. 2

RILIEVO PLANI-ALTIMETRICO

(Scala 1:200)

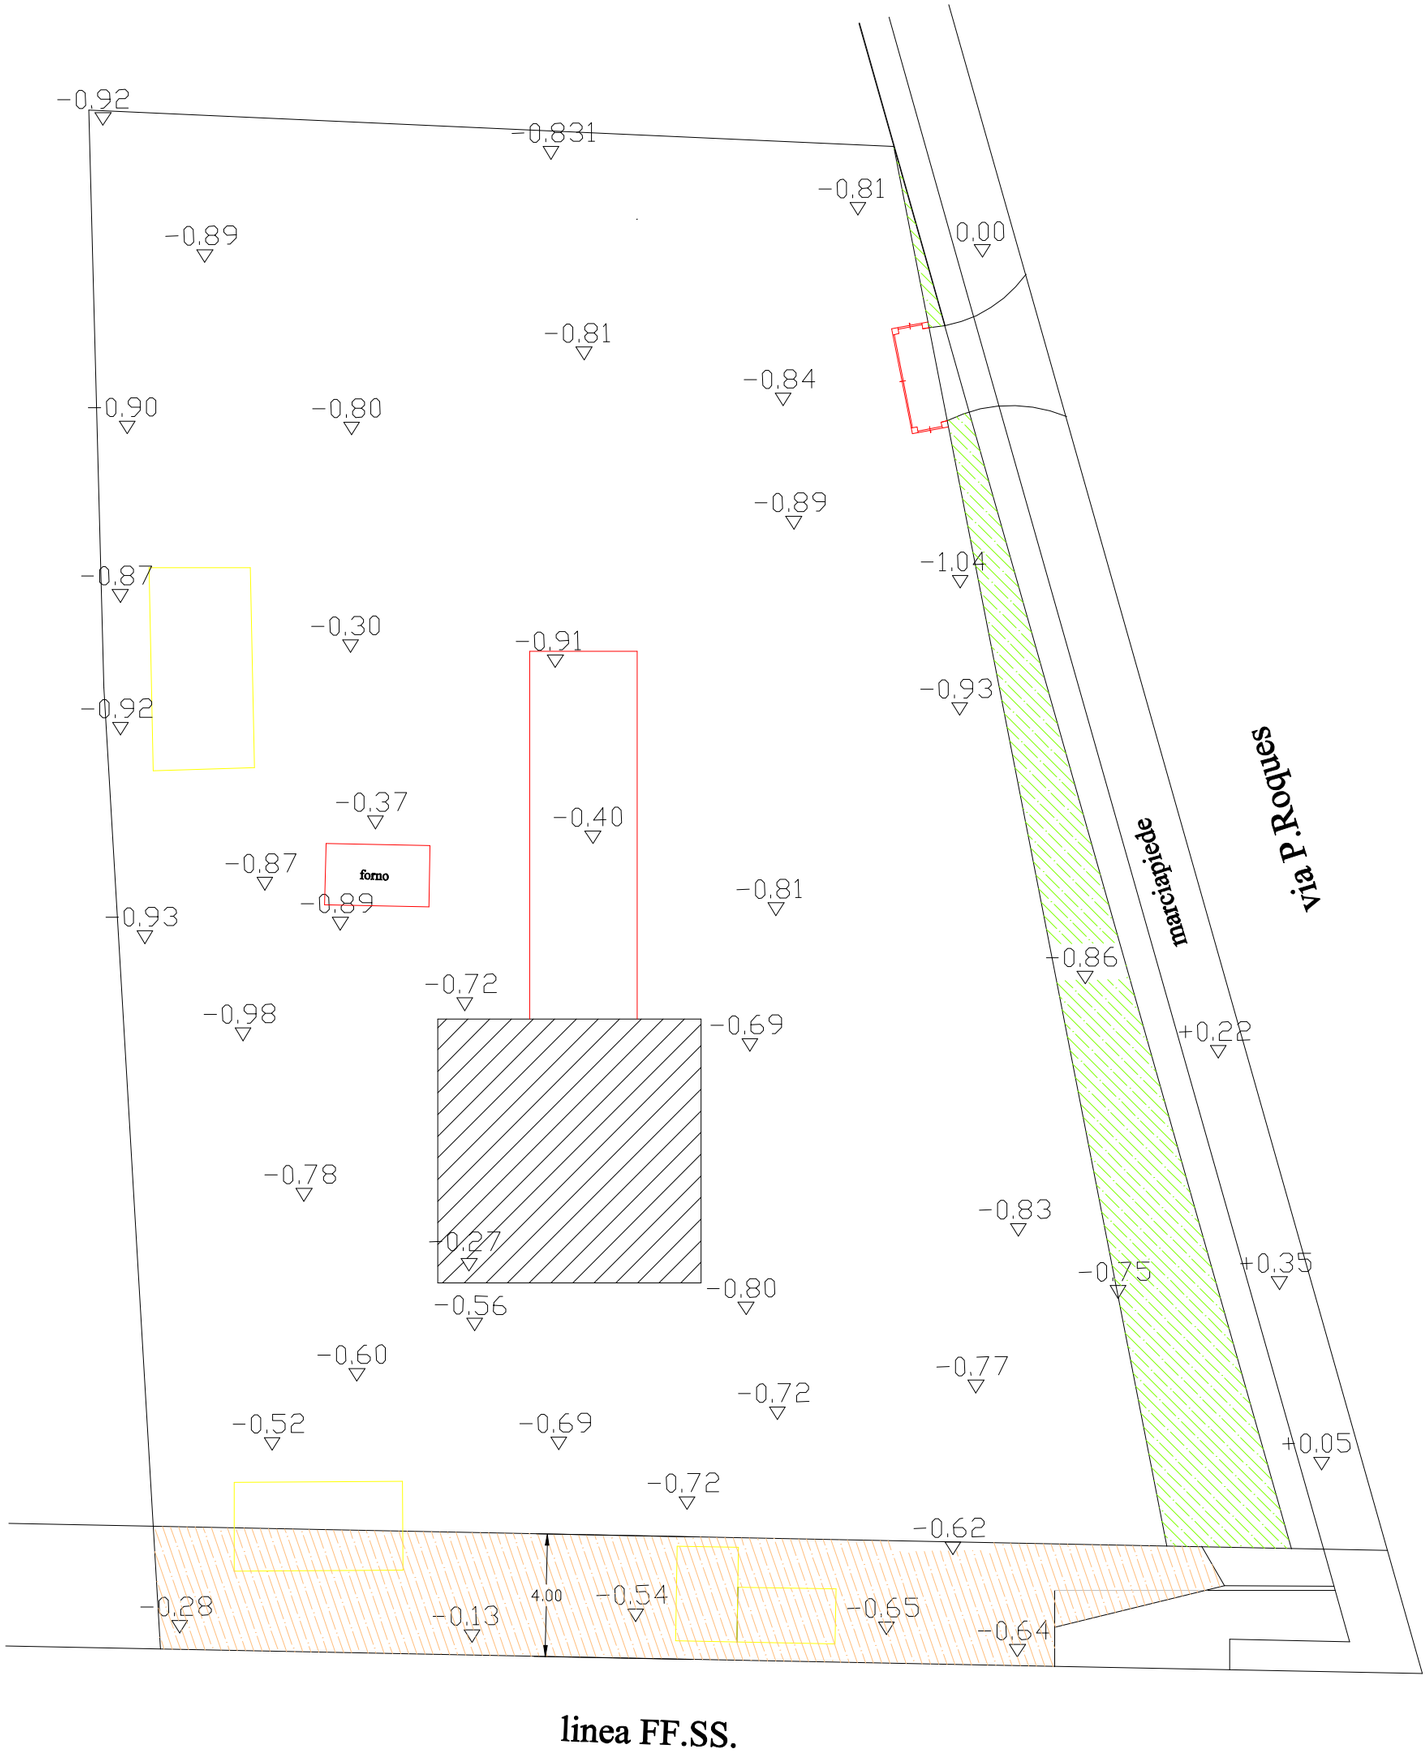

Legenda

- fabbric. esitente da ristrutturare
- ampliamento in progetto
- fabbric. da demolire
- 0.00 quota di riferimento
- area in cess. x verde (96mq.ca.)
- area in cess. x pista ciclab. (148mq.ca.)