

# Studio di progettazione

Ing. Enrico Pozzato  
Via G.Galilei, 1 (Ghezzano) - tel. 347.7614685



OGGETTO: Piano attuativo di recupero per  
ampliamento di civile abitazione.


UBICAZIONE: via P. Roques, 12 - PISA

PROPRIETÀ: Piazza Claudio e Samanta  
Casagrande


PROG. **ING ENRICO POZZATO**

TAV.  
**6a**


## TIPOLOGIE (Scala 1:100)

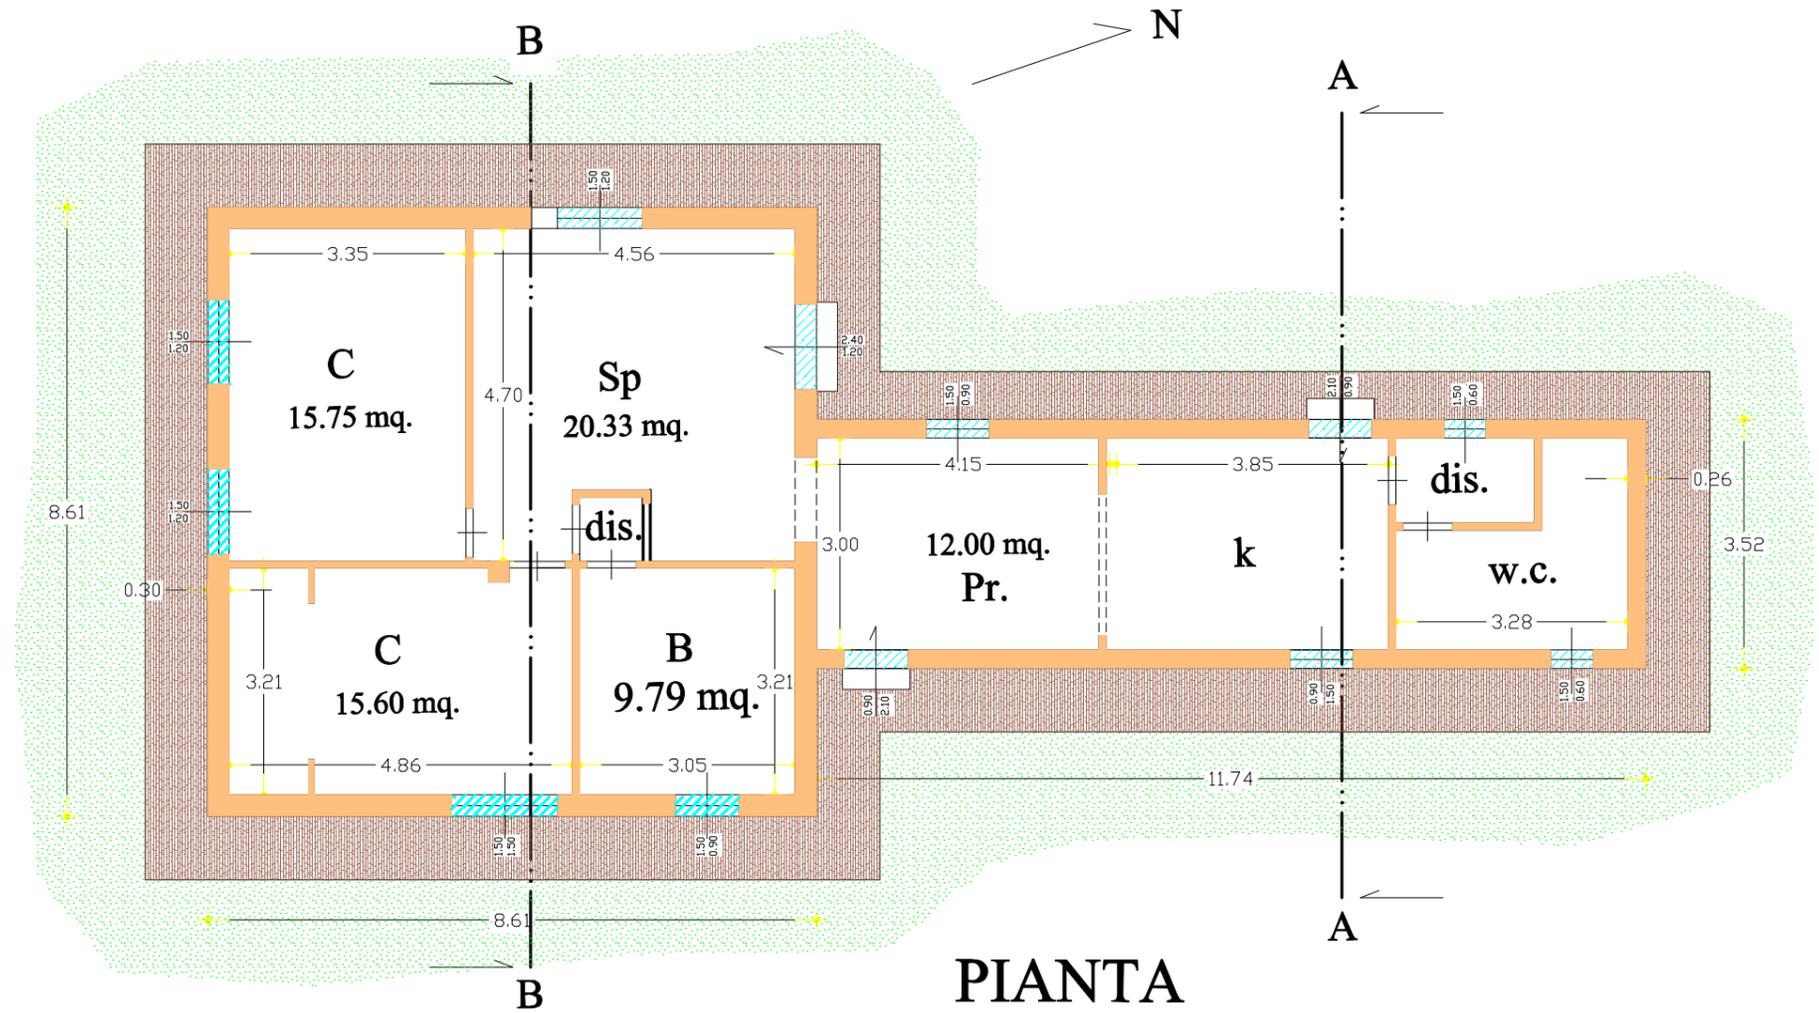

PIANTA

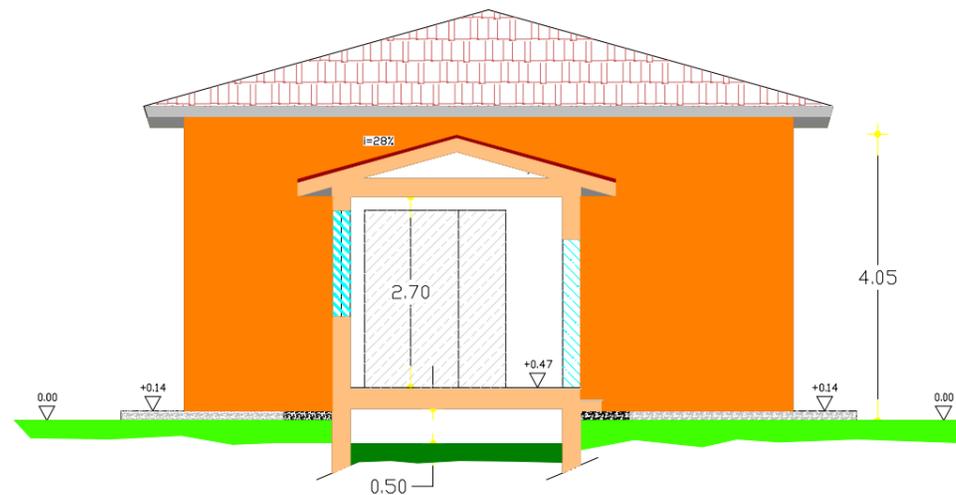

sez. A-A

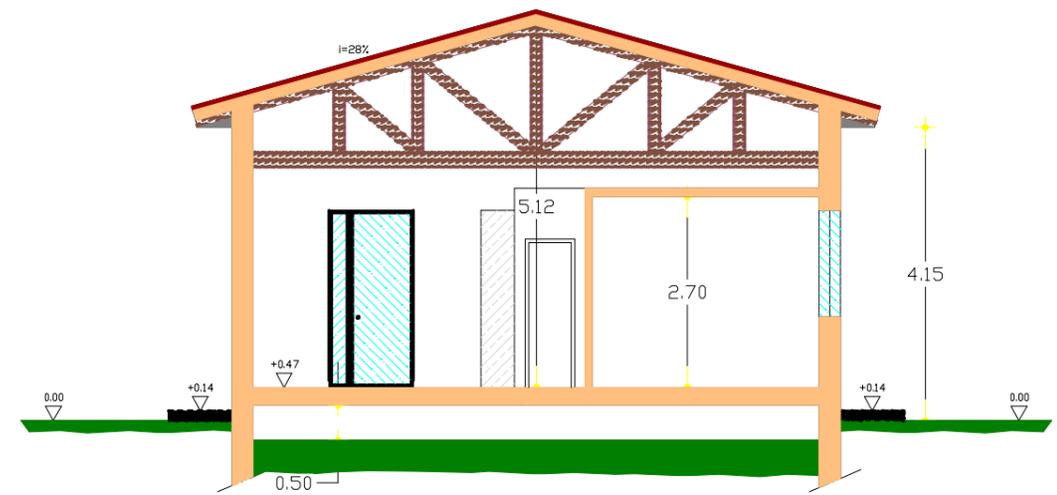

sez. B-B