



LEGENDA

- PERIMETRO PIANO DI RECUPERO
- - - AREE DI CONCENTRAZIONE EDILIZIA
- - - ALLINEAMENTO VINCOLANTE
- ALTEZZA MASSIMA CONSENTITA
- INGOMBRO MASSIMO EDIFICI NUOVA COSTRUZIONE
- DISTANZA MINIMA TRA EDIFICI - FASCIA DI RISPETTO DI 10 ML
- DISTANZA INFERIORE A 10 ML IN DEROGA EX ART. 9 DM 1444/78
- ↔ +0.00 QUOTA ZERO DI PROGETTO

1 Planimetria - Allineamenti vincolanti / Quota zero di progetto / Verifica distanze
1 : 500

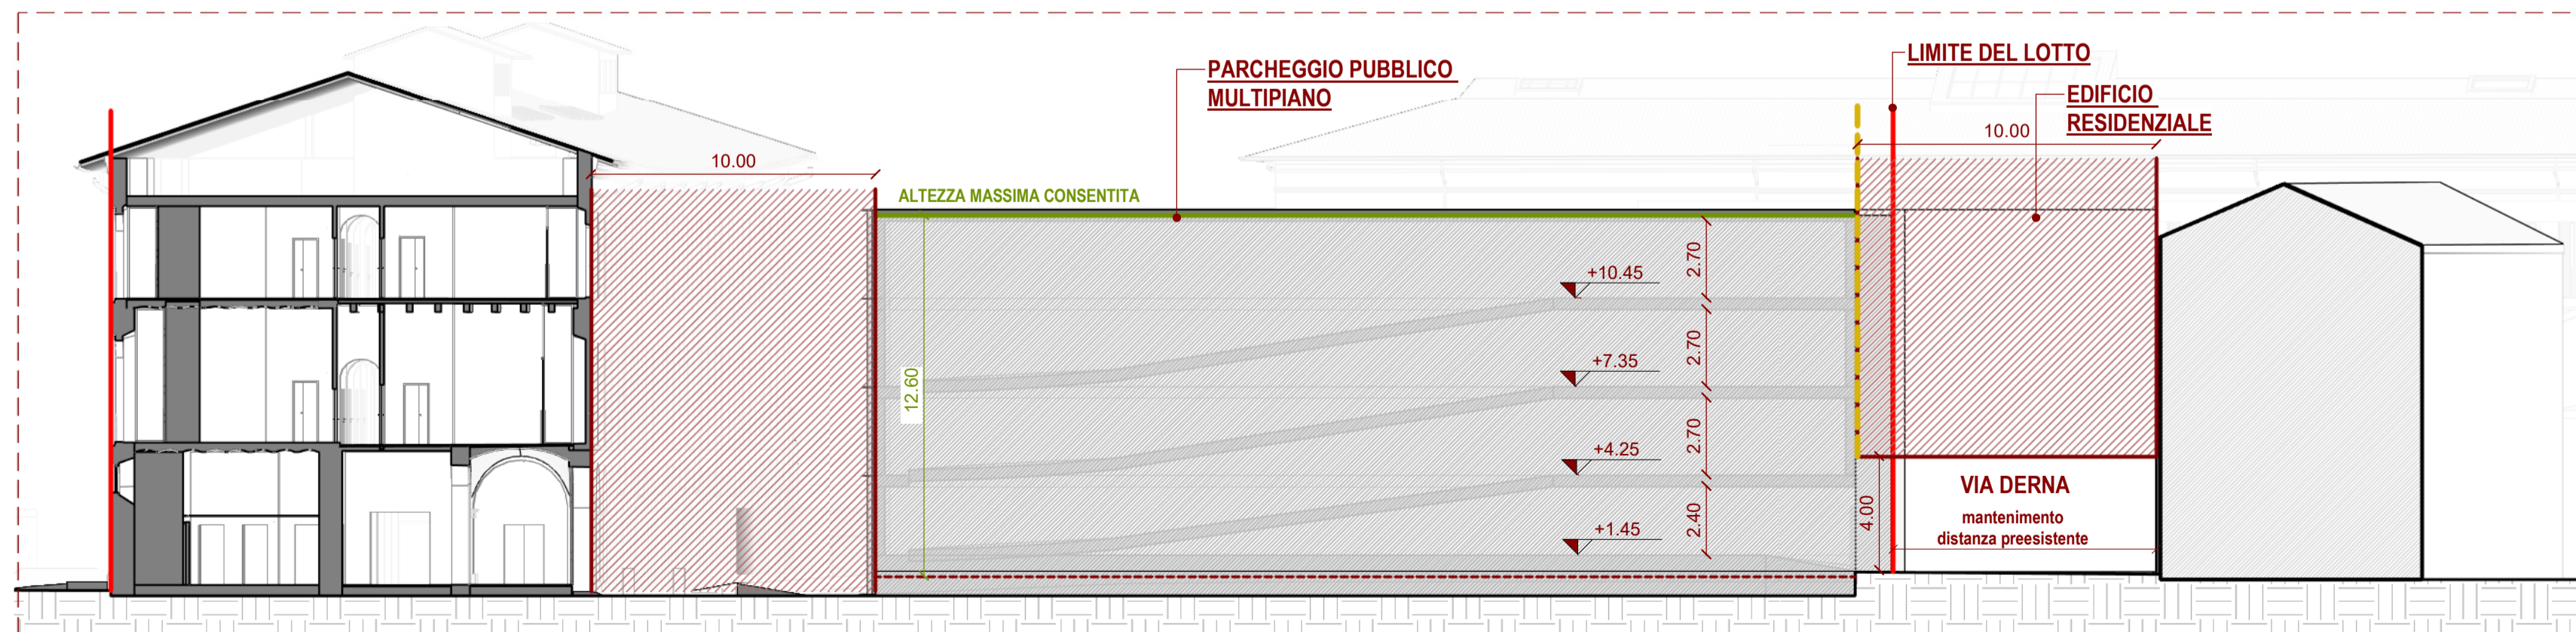

2 Sezione AA - Parcheggio pubblico multipiano
1 : 200

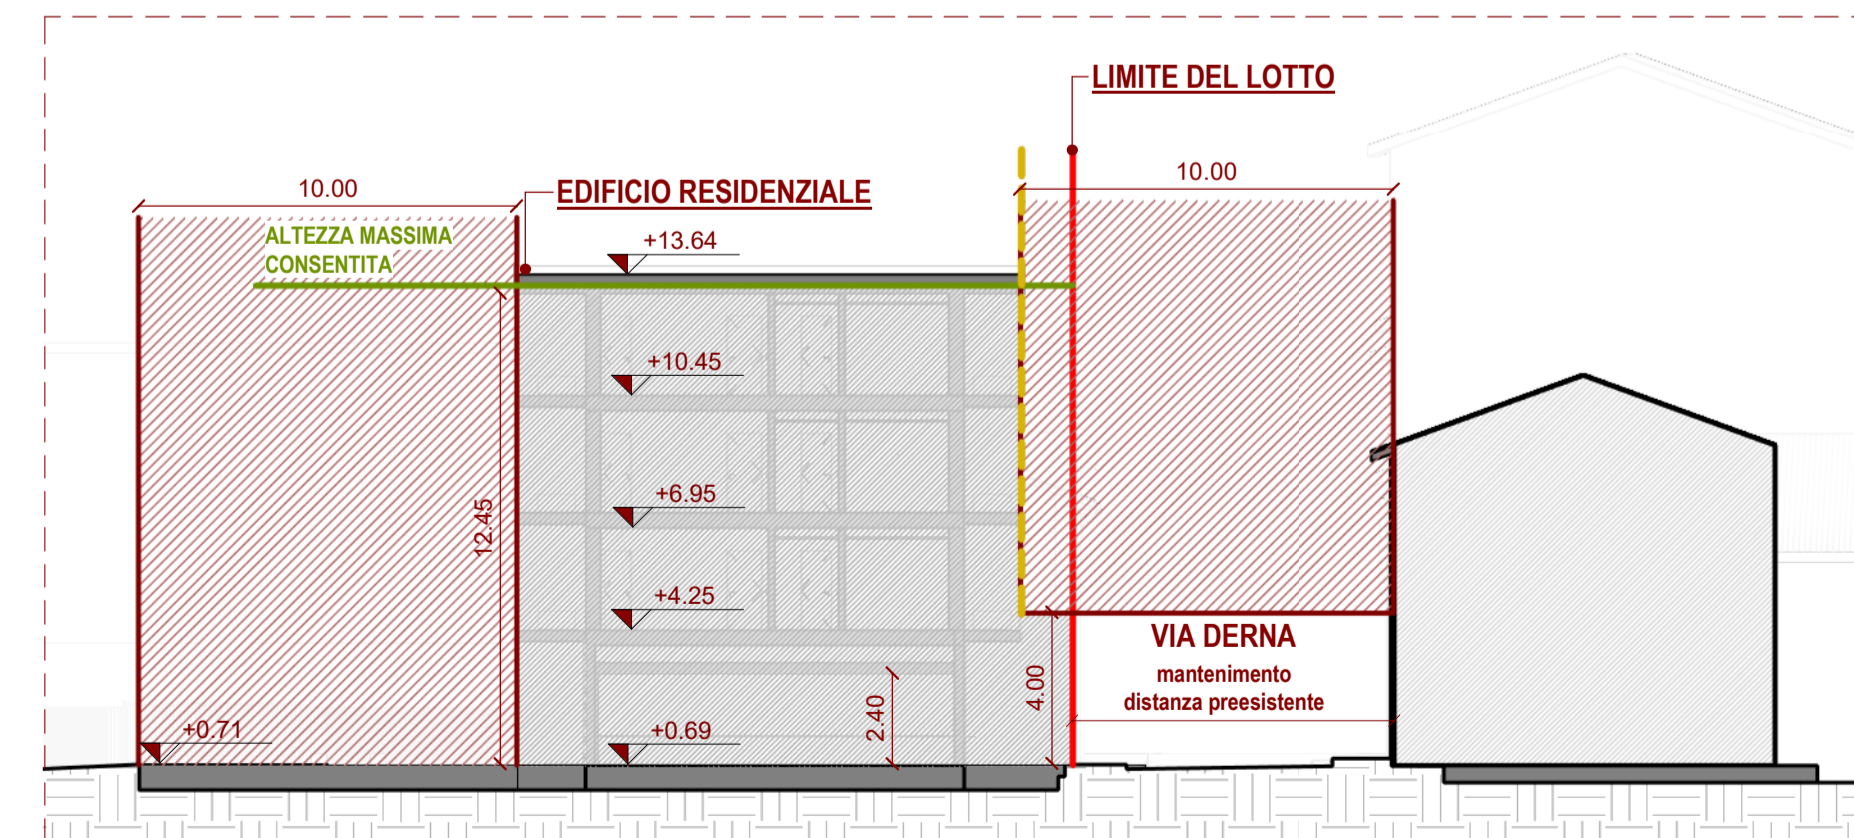

3 Sezione BB - Edificio residenziale
1 : 200

CASERMA "VITO ARTALE" | PISA



COMMITTENTE
SAN RANIERI S.R.L.
Viale Umberto Tupini 103
00144 Roma (RM)

PROGETTO ARCHITETTONICO:
ARCHEA ASSOCIATI

ARCHEA ASSOCIATI
Lungarno Benvenuto Cellini 13
50125 Firenze (FI)
t: +39 055 538851
staff@archea.it

PROGETTISTA
Arch. Avise Tassi
PEC: avise.tassi@pec.architettilfirenze.it

PROGETTO
PIANO DI RECUPERO EX CASERMA VITO ARTALE

UBICAZIONE
Via Derna 2
Via Roma 47
Pisa

CODICE ELABORATO

PR.AR.02.04.R3

ELABORATO
PIANO DI RECUPERO - ELABORATI PRESCRITTIVI
ALLINEAMENTI VINCOLANTI IN PLANIMETRIA - QUOTA
ZERO DI PROGETTO - VERIFICA DISTANZE

SCALA
1 : 500 - 1 : 200

SPAZIO RISERVATO ALL'AMMINISTRAZIONE

DATA
Novembre 2023