



KEYPLAN


- LEGENDA**
- INGOMBRO MASSIMO EDIFICI DI NUOVA COSTRUZIONE
 - ALLINEAMENTO VINCOLANTE

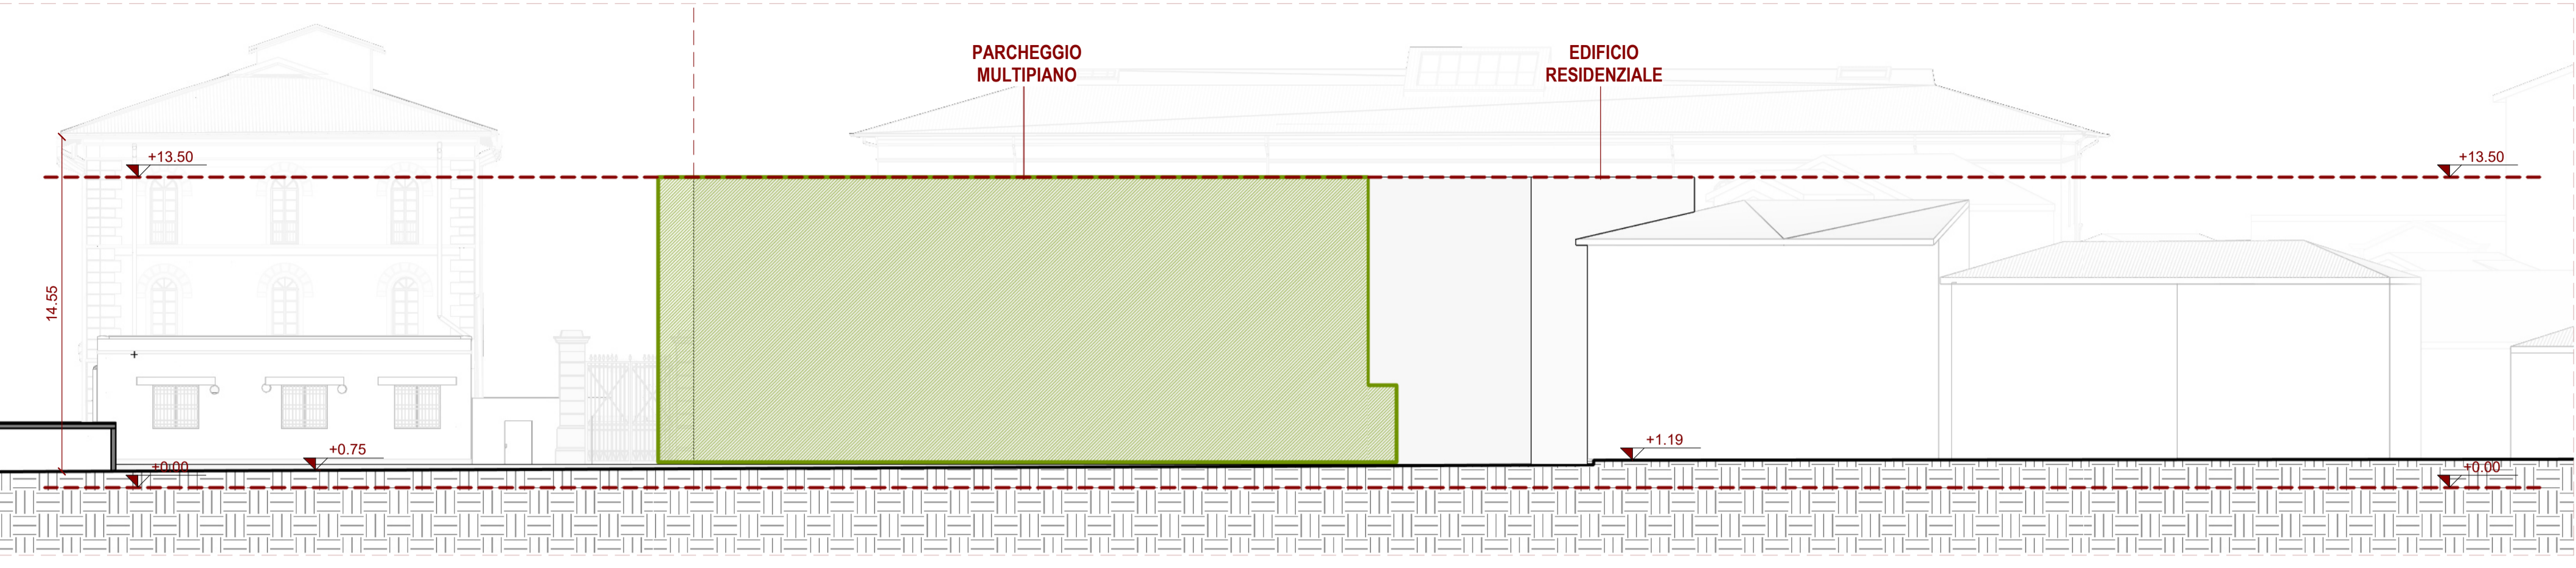


1 Prospetto 1 - Via Nicola Pisano
1 : 200

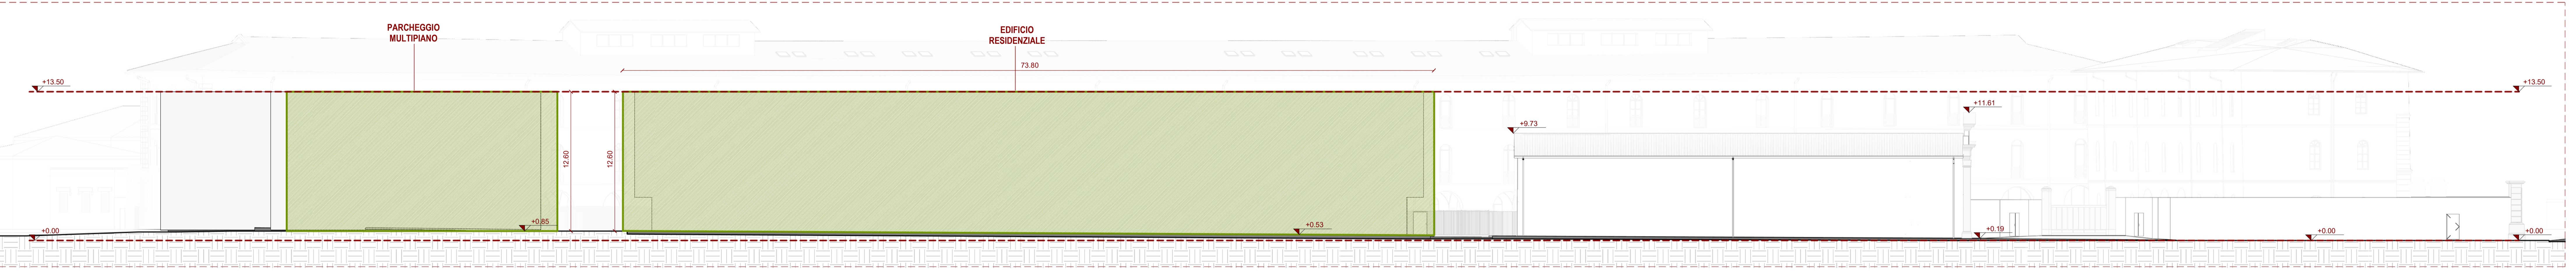


2 Prospetto 2 - Via Derna
1 : 200

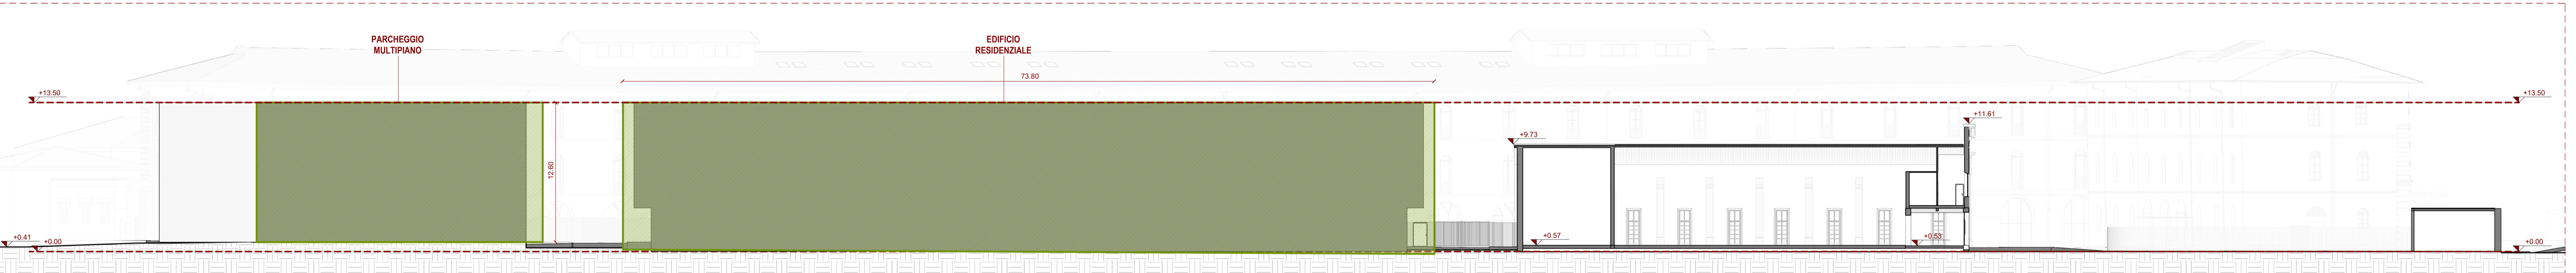

3 Sezione AA
1 : 200

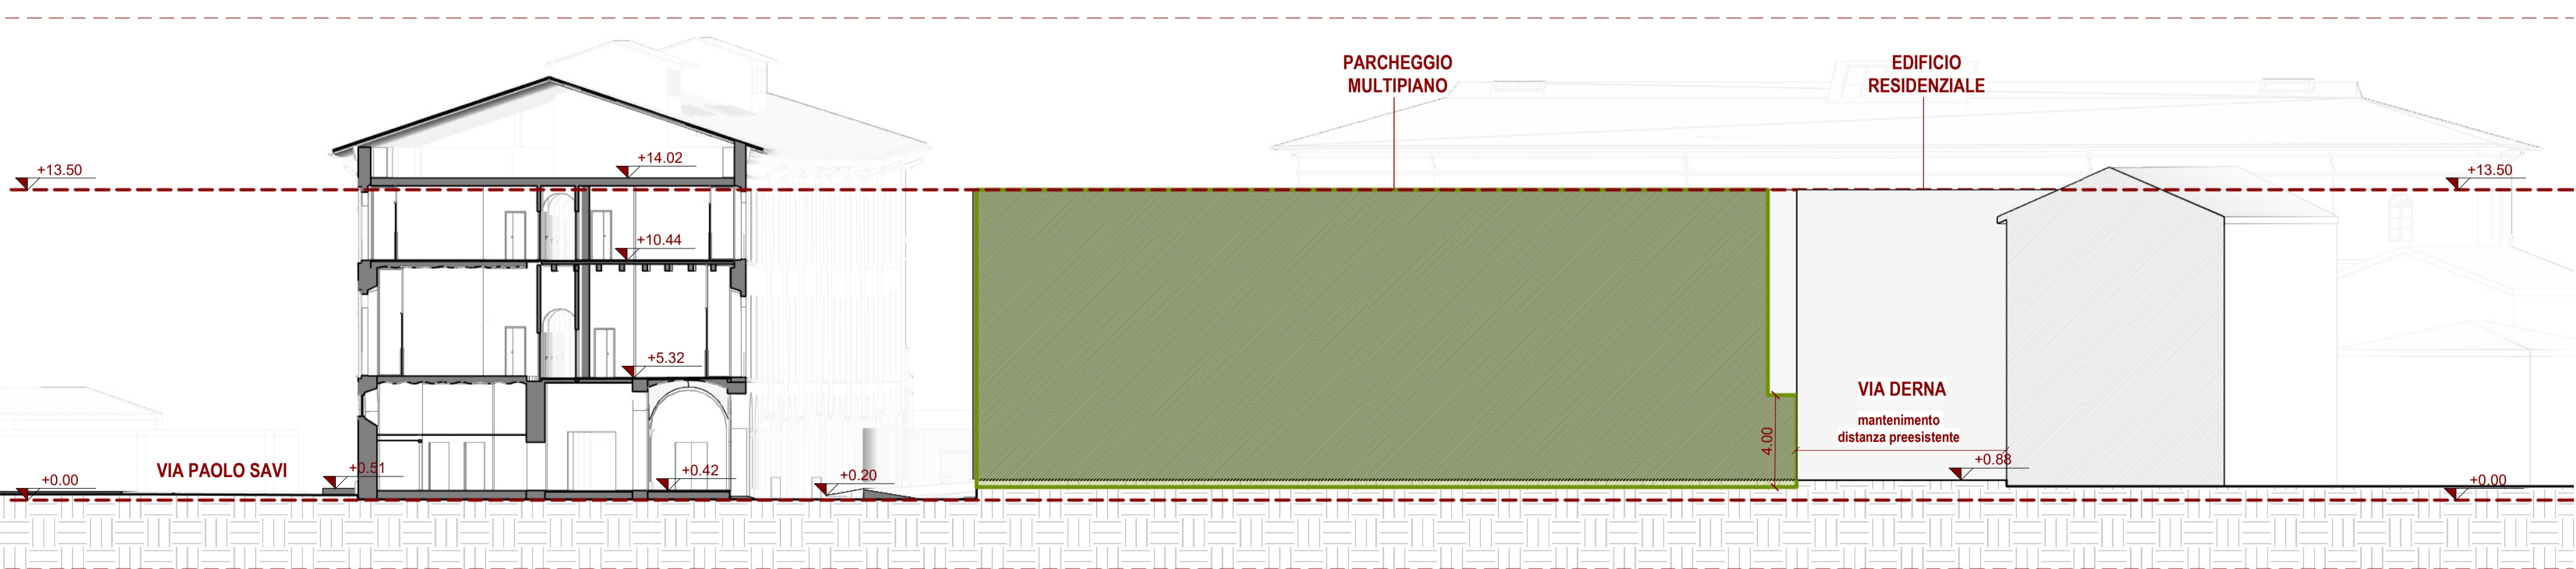

4 Sezione BB
1 : 200

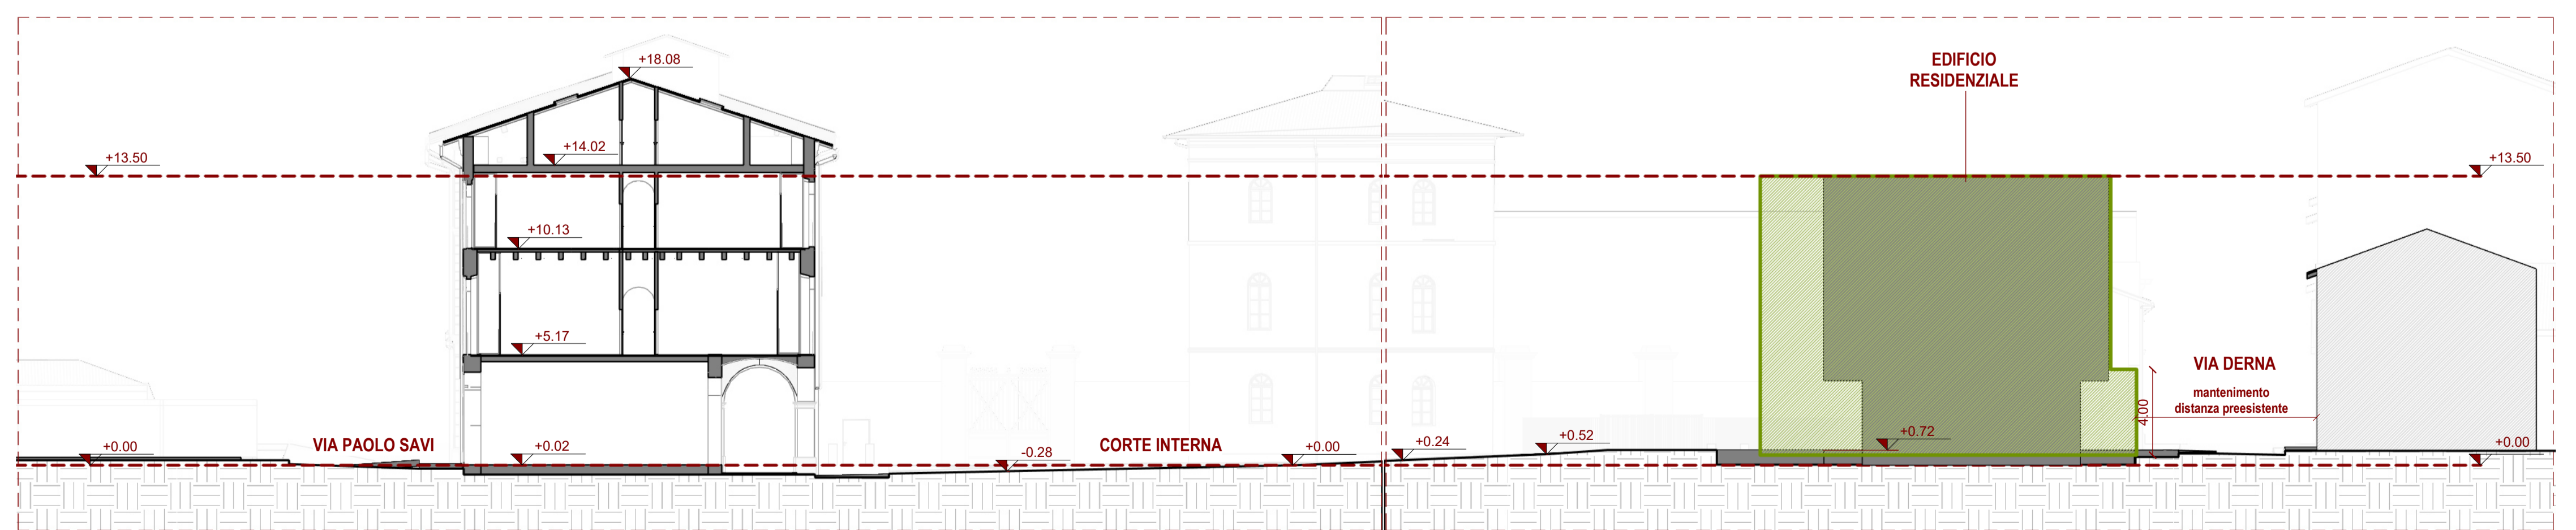

5 Sezione CC
1 : 200

CASERMA "VITO ARTALE" | PISA



COMMITTENTE
SAN RANIERI S.R.L.
Viale Umberto Tupini 103
00144 Roma (RM)

PROGETTO ARCHITETTONICO:
ARCHEA ASSOCIATI

ARCHEA ASSOCIATI
Lungarno Benvenuto Cellini 13
20123 Firenze (FI)
+39 055 538551
aaff@archea.it

PROGETTISTA
Arch. Anna Tassi
PEC: anna.tassi@pec.architetfirenze.it

PROGETTO
PIANO DI RECUPERO EX CASERMA VITO ARTALE

UBICAZIONE
Via Derna 2
Via Roma 47
Pisa

CODICE ELABORATO
PR.AR.02.05.R3
ELABORATO
PIANO DI RECUPERO - ELABORATI PRESCRITTIVI
ALLINEAMENTI VINCOLANTI IN ALTIMETRIA
PROSPETTI E SEZIONI

SCALA
1 : 200
SPAZIO RISERVATO ALL'AMMINISTRAZIONE

DATA
Novembre 2023