

Agenzia del Territorio
CATASTO FABBRICATI
Ufficio Provinciale di
Pisa

Dichiarazione protocollo n. P10187356 del 29/11/2004

Planimetria di u.i.u. in Comune di Palataia


Via Dante

g1v. 13

Scheda n. 1 Scala 1:500

Identificativi Catastali:	Compilata da:
Sezione:	Meini Raffaele
Foglio: 49	Iscritto all'albo:
Particella: 120	Geometri
Subalterno:	Prov. PISA
	N. 1074

PLANIMETRIA GENERALE

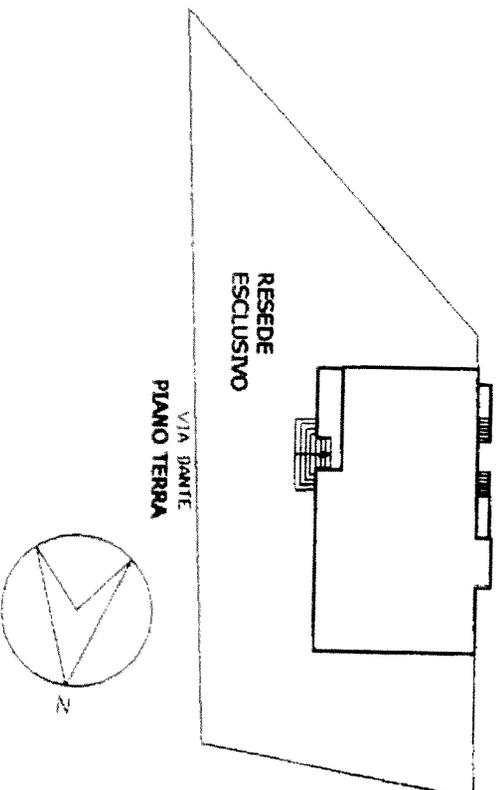

Catasto dei Fabbricati - Situazione al 01/12/2008 - Comune di PALATAIA(G254) - < Foglio: 49 Particella: 120 > - Sub:
VIA DANTE ALIGHIERI n. 13 piano: S1-T-1;

Ultima Planimetria in atti

Agenzia del Territorio
CATASTO FABBRICATI
Ufficio Provinciale di
Pisa

Dichiarazione protocollo n. E10187356 del 29/11/2004

Planimetria di u.i.u. in Comune di Palataia

Via Dante

div. 13

Scheda n. 2 Scala 1:200

Identificativi Catastali:

Sezione:

Foglio: 49

Particella: 120

Subalterno:


Compilata da:
Meini Raffaele

Iscritto all'albo:
Geometri


Prov. Pisa

N. 1074

Catasto dei Fabbricati - Situazione al 01/12/2008 - Comune di PALATAIA(G254) - < Foglio: 49 Particella: 120 > - Sub:
VIA DANTE ALIGHIERI n. 13 piano: S1-T-1;

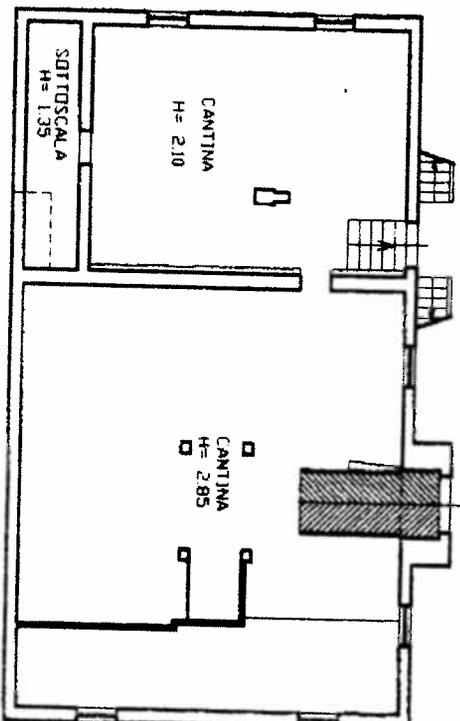

PIANO SEMINTERATO

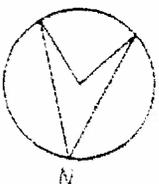

Ultima Planimetria in atti

Data: 01/12/2008 - n. P10285637 - Richiedente -

Formato di acq.: A4(210x297) - Formato di scala: 1:1


**Agenzia del Territorio
CATASTO FABBRICATI
Ufficio Provinciale di
Pisa**

Dichiarazione protocollo n. P10187356 del 29/11/2004
Planimetria di u.i.u. in Comune di Palataia
Via Dante


cat. 13

Scheda n. 3 scala 1:200

Identificativi Catastali:	Compilata da: Meini Raffaele
Sezione: Foglio: 49	Iscritto all'albo: Geometri
Particella: 120	Prov. Pisa
Subalterno:	N. 1074

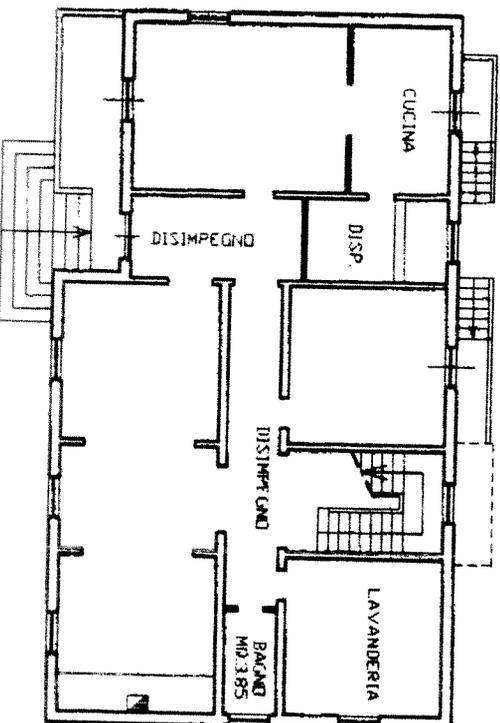

PIANO TERRA
h = 3.51

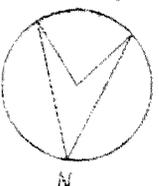

Catasto dei Fabbricati - Situazione al 01/12/2008 - Comune di PALATAIA(G254) - < Foglio: 49 Particella: 120 > - Sub:
VIA DANTE ALIGHIERI n. 13 piano: S1-T-1;

Ultima Planimetria in atti

Data: 01/12/2008 - n. P10285637 - Richiedente -
Tot. schede: 5 - Formato di acq.: A4(210x297) - Fatti di scala: 1:1

**Agenzia del Territorio
CATASTO FABBRICATI
Ufficio Provinciale di
Pisa**

Dichiarazione protocollo n. P10187356 del 29/11/2004
Planimetria di u.i.u. in Comune di Palata
Via Dante

91V. 13

Scheda n. 4 Scala 1:200


Identificativi Catastali:	Compilata da: Manni Raffaele
Sezione:	Isritto all'albo: Geometri
Foglio: 49	Prov. PISA
Particella: 120	
Subalterno:	

N. 1074

Catasto dei Fabbricati - Situazione al 01/12/2008 - Comune di PALATA(G254) - < Foglio: 49 Particella: 120 > - Sub:
VIA DANTE ALIGHIERI n. 13 piano: S1-T-1;


Ultima Planimetria in atti

Data: 01/12/2008 - n. P10285637 - Richiedente -
Fol.schede: 5 - Formato di acq.: A4(210x297) - Fatt. di scala: 1:1

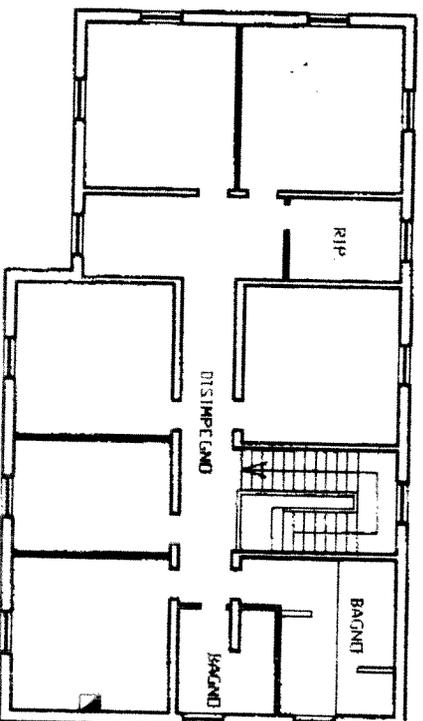

PIANO PRIMO

h = 2.84

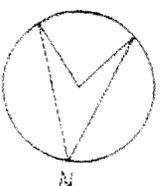

Dichiarazione protocollo n. P10187356 del 29/11/2004

Planimetria di u.i.u. in Comune di Palata


Via Dante

31v. 13

Agenzia del Territorio
CATASTO FABBRICATI
Ufficio Provinciale di
Pisa

Scheda n. 5 Scala 1:100

Identificativi Catastali: Sezione: Foglio: 49 Particella: 120 Subalterno:	Compilata da: Manni Raffaele Iscritto all'albo: Geometri Prov. Pisa	N. 1074
---	---	---------

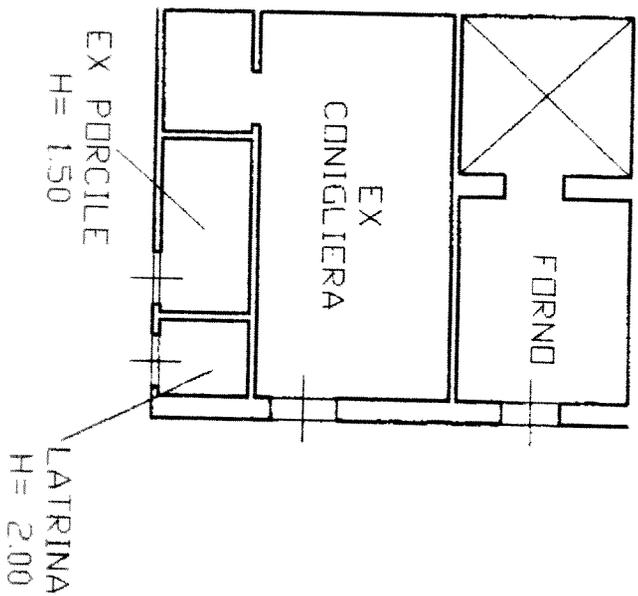

PIANO TERRA
h = 3.70

