

MODULARIO  
F. n. 100/100



MINISTERO DELLE FINANZE  
DIREZIONE GENERALE DEL CATASTO E DEI SERVIZI TECNICI ERARIALI

MOD. B (Nuovo Catasto Edilizio Urbano)

Lire  
100


# NUOVO CATASTO EDILIZIO URBANO

(R. DECRETO-LEGGE 13 APRILE 1939, N. 652)

Planimetria dell'immobile situato nel Comune di PISA Via COMUNALE LIVORNESE (la Vettola)

Ditta CONSORZIO FERROTRANVIARIO LIVORNO - PISA (già SAET)

Allegata alla dichiarazione presentata all'Ufficio Tecnico Erariale di PISA

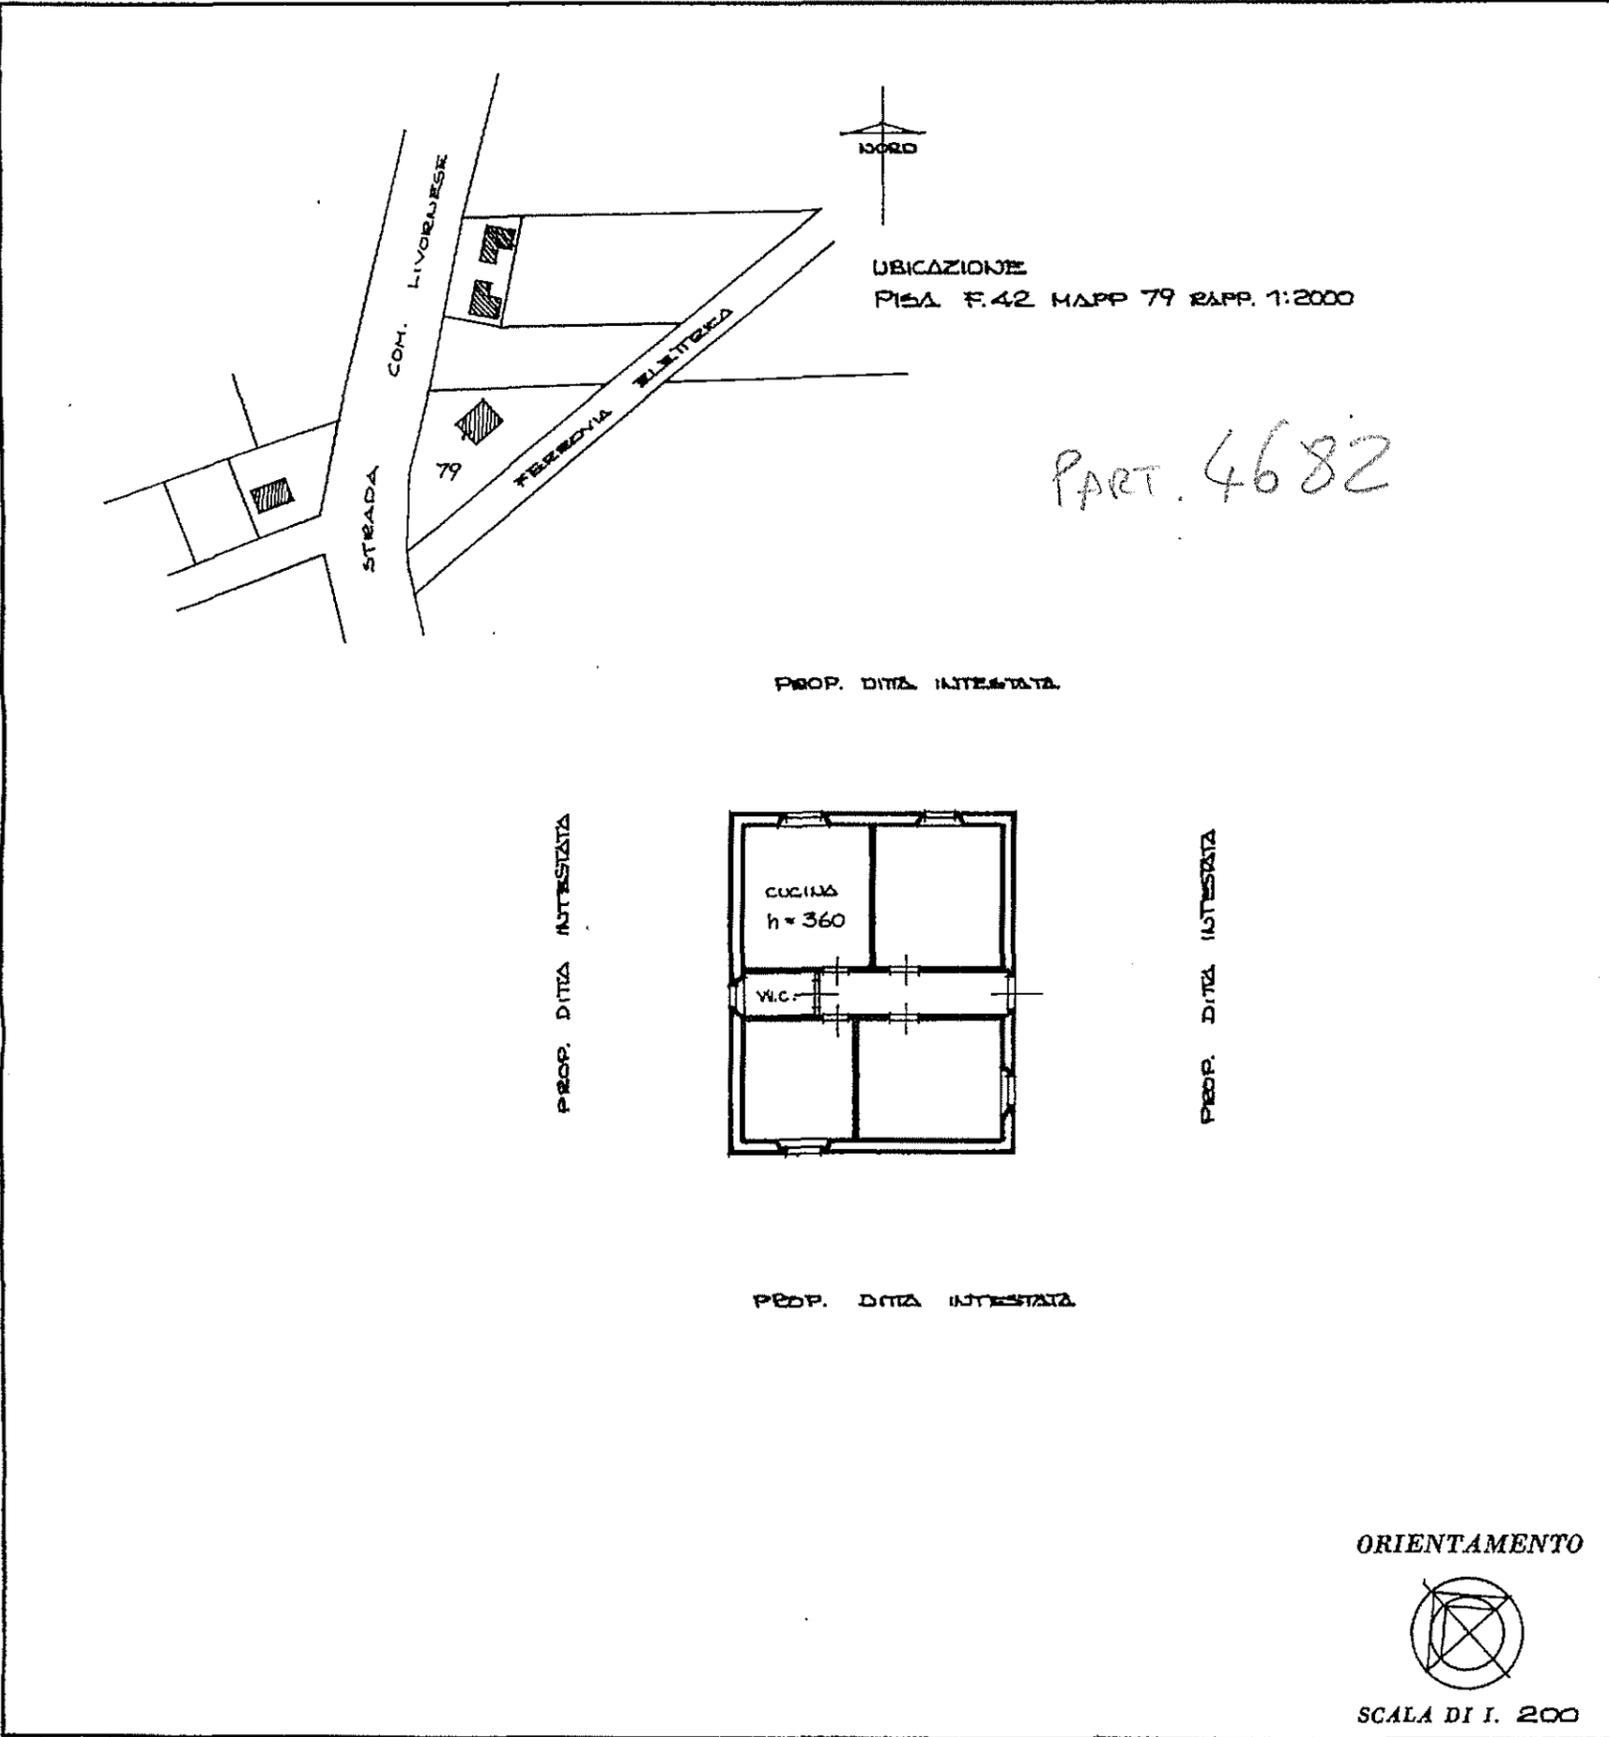

Catasto dei Fabbricati - Situazione al 08/05/2023 - Comune di PISA (G702) - Foglio 42 Particella 79 Subalterno > - Uiu soppressa

### SPAZIO RISERVATO PER LE ANNOTAZIONI D'UFFICIO

DATA 19 OTT, 1983  
PROT. N° 2691

Compilata dall' INGEGNERE  
(Titolo, nome e cognome del tecnico)  
GIOVANNI ROSSI  
Iscritto all' Albo degli INGEGNERI al n.° 255  
della Provincia di PISA  
DATA 13/10/83  
Firma: [Signature]  
ALBO DEGLI INGEGNERI  
DELLA PROVINCIA DI PISA

1925 - OFFICINA CY ROMA