



MICROFILMATO

ACCERTAMENTO GENERALE DELLA PROPRIETA' IMMOBILIARE URBANA
(R. DECRETO LEGGE 13 APRILE 1939-XVII N°652)

Planimetria degli immobili urbani denunciati con la Scheda N° 506204

Comune di Pisa

Ditta "Soc. An. Imprese e Trasporti"

Via Livornese 182

Segnare cognome, nome, paternità del solo primo intestatario

ACCERTAMENTO GENERALE DELLA PROPRIETA' IMMOBILIARE URBANA
(R.D.L. 13 aprile 1939-XVII, n. 652)

di COMUNE **H**
Pisa **363**


Tallone di riscontro
DELLA SCHEDA

N° 506204


Series A

AVVERTENZA: Il presente tallone deve essere incollato a cura del dichiarante sulla planimetria (riproducendo gli immobili denunciati con la presente scheda) da presentare ai sensi dell'articolo 7 del R.D.L. 13 aprile 1939-XVII, n. 652.

Cantoniera di Via Livornese

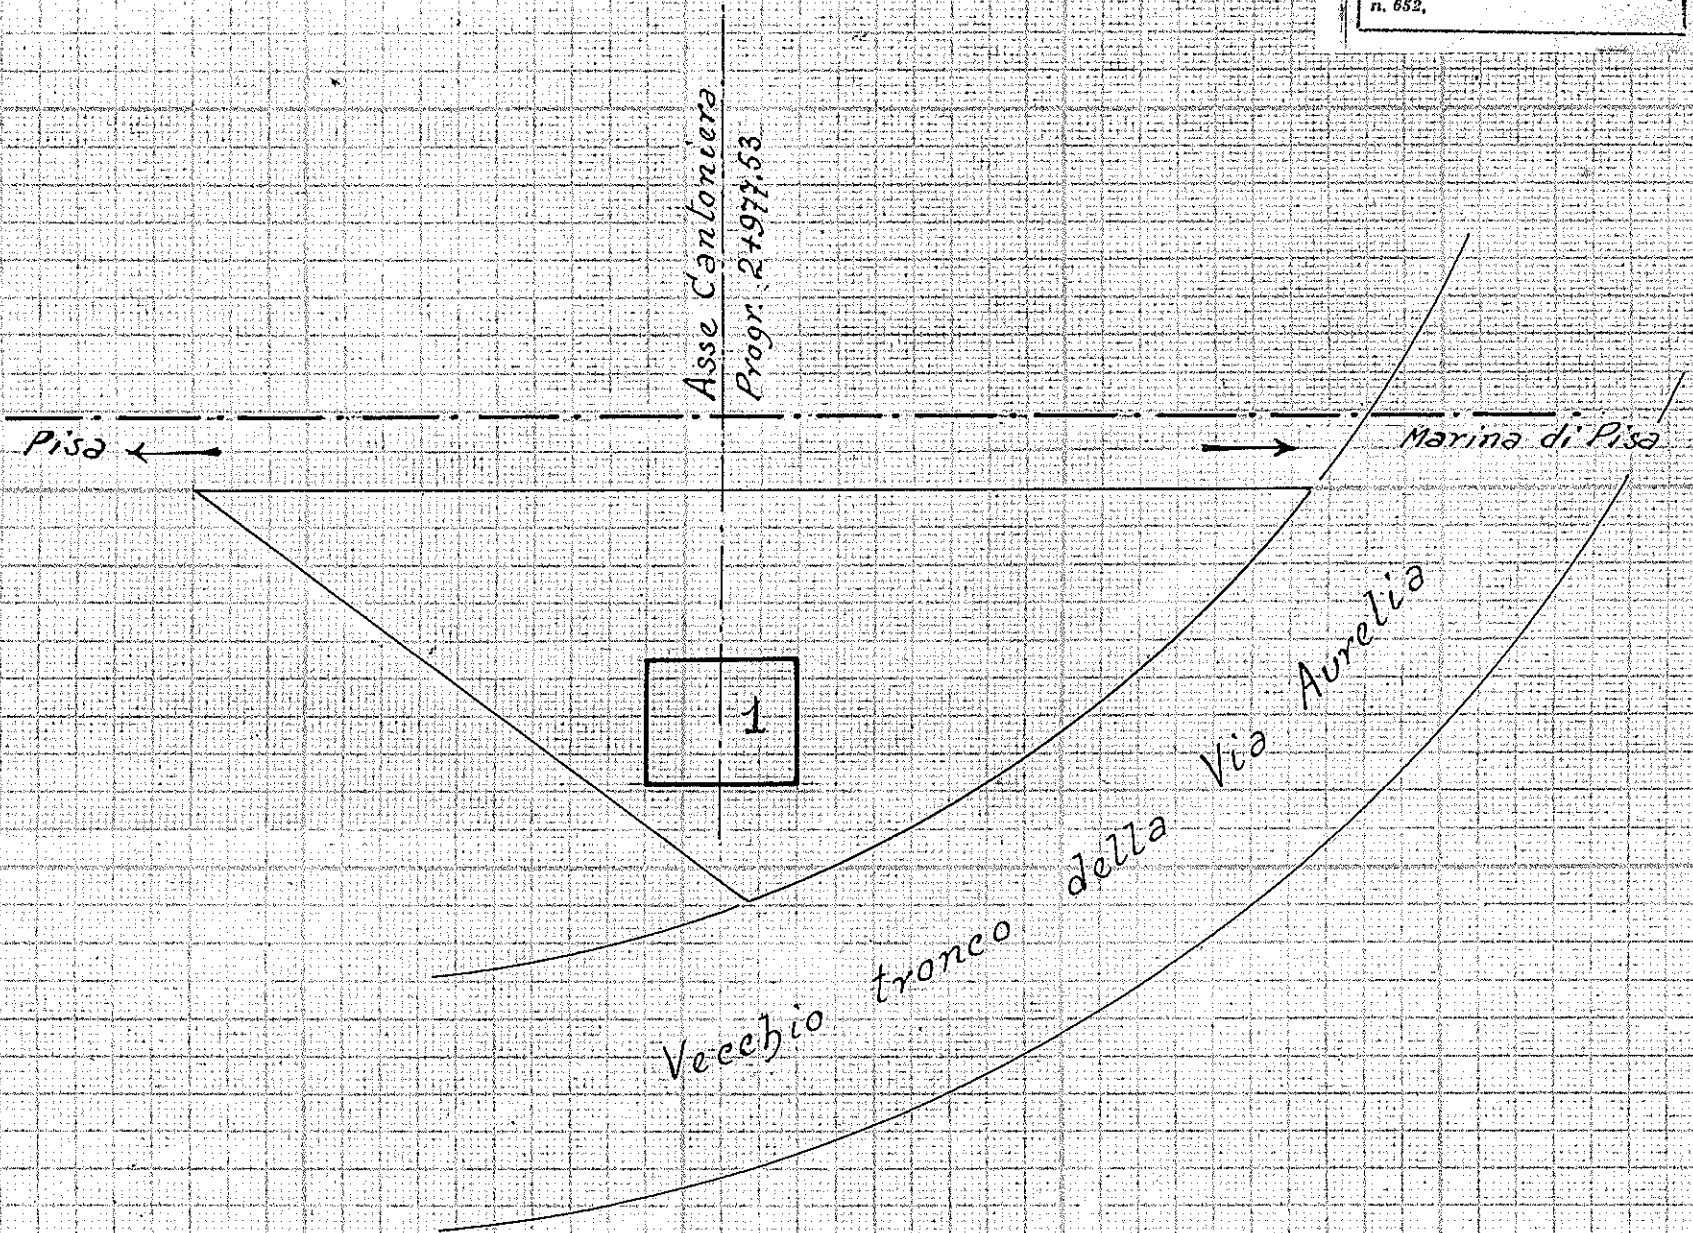

ORIENTAMENTO

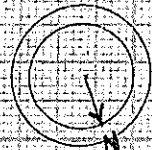

SCALA di 1:500

Compilata da:

Dott. Ing. Luciano Piacani

(Titolo, nome e cognome del Tecnico)

Iscritto all'Albo degli Ingegneri

della Provincia di Pisa

Data 28 GIU. 1940

Firma *Luciano Piacani*

5
9
7