










Legenda:

-  COMUNE
-  TIM
-  NO-DIG
-  MINITRINCEA
-  TRINCEA
-  TRINCEA STERRATO
-  MICROTRINCEA
-  CANALETTA
-  AIA



COMMITTENTE

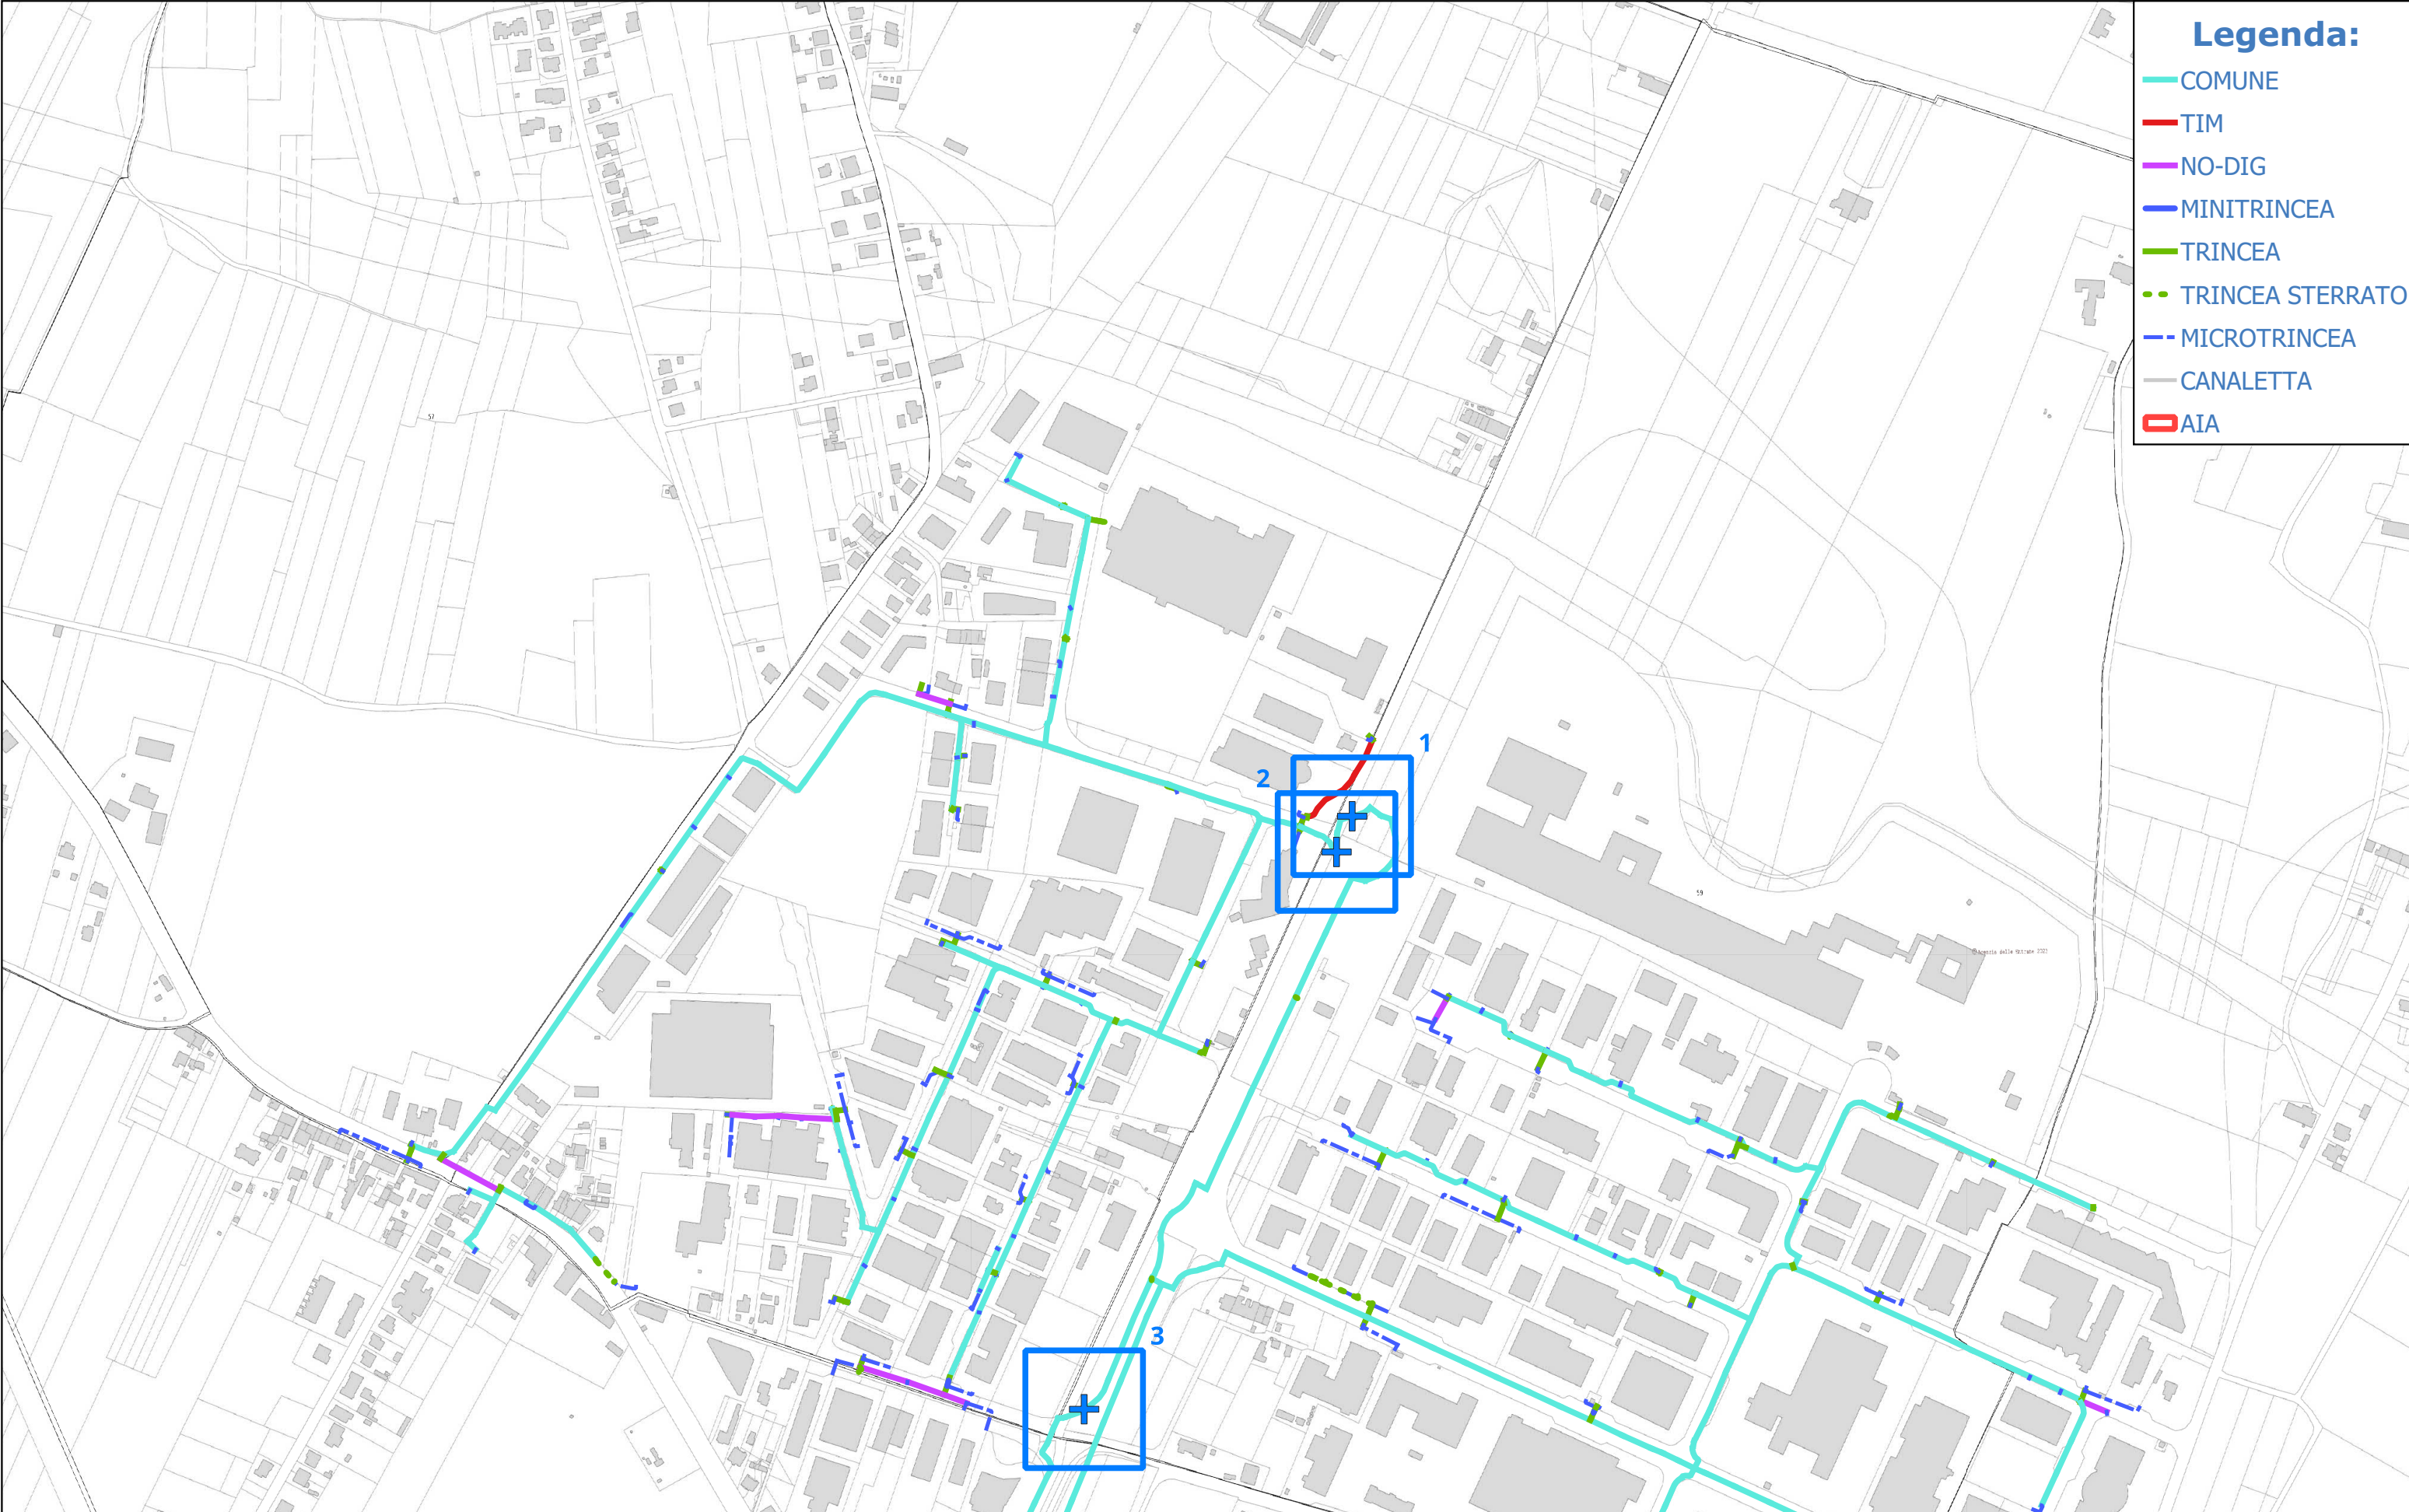

PROGETTISTA



ORDINE INGEGNERI
PROVINCIA CAGLIARI
N° 5328
Dott. Ing. ERICA MASCIA

ISTANZA DI AUTORIZZAZIONE

REALIZZAZIONE, POSA IN OPERA E
SERVIZIO DI MANUTENZIONE DI
IMPIANTI IN FIBRA OTTICA

ELABORATO

PLANIMETRIA SCAVI
AREA PISA

Scala 1:5,000

Nome GENIO CIVILE

File

TAVOLA

INQUADRAMENTO
CATASTALE

Legenda:

-  COMUNE
-  TIM
-  NO-DIG
-  MINITRINCEA
-  TRINCEA
-  TRINCEA STERRATO
-  MICROTRINCEA
-  CANALETTA
-  AIA



COMMITTENTE



PROGETTISTA



ORDINE INGEGNERI
PROVINCIA CAGLIARI
N° 5328
Dott. Ing. ERICA MASCIA

ISTANZA DI AUTORIZZAZIONE

REALIZZAZIONE, POSA IN OPERA E
SERVIZIO DI MANUTENZIONE DI
IMPIANTI IN FIBRA OTTICA

ELABORATO

PLANIMETRIA SCAVI
AREA PISA

1:5,000


| | |
|--------------|------|
| Nome | File |
| GENIO CIVILE | |

TAVOLA

INQUADRAMENTO
CATASTALE

Legenda:

-  COMUNE
-  TIM
-  NO-DIG
-  MINITRINCEA
-  TRINCEA
-  TRINCEA STERRATO
-  MICROTRINCEA
-  CANALETTA
-  AIA

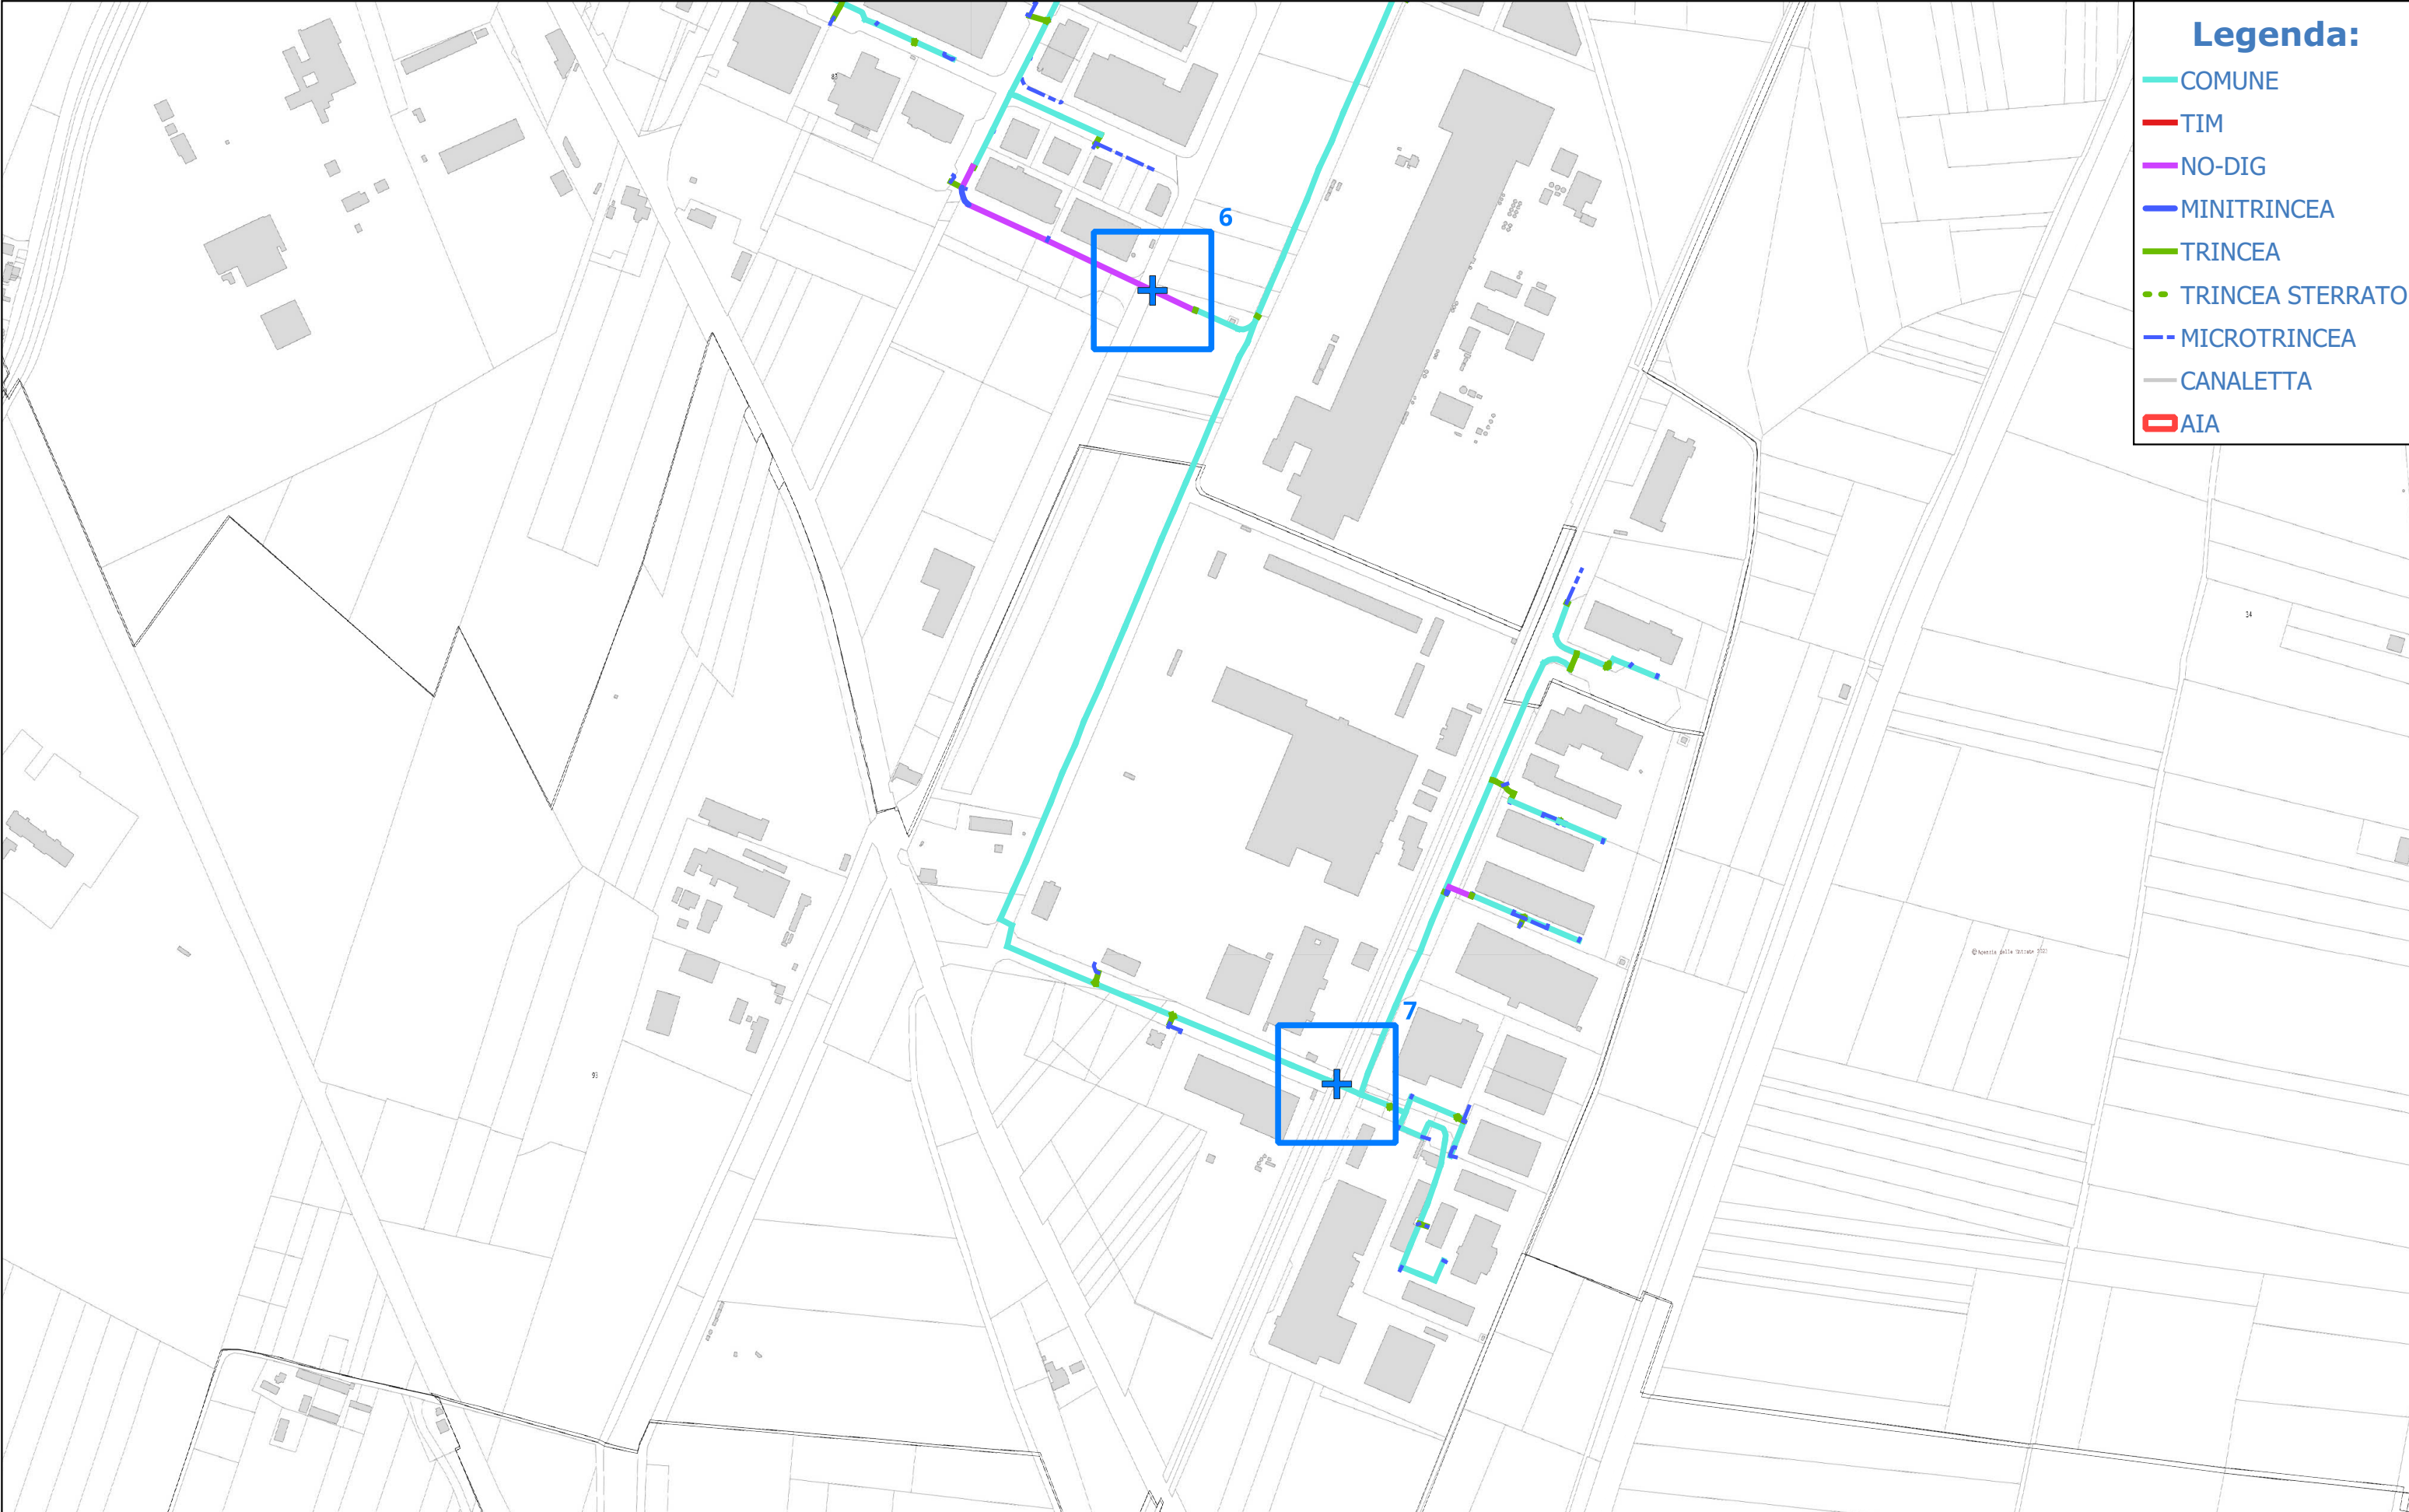

COMMITTENTE



PROGETTISTA



ORDINE INGEGNERI
PROVINCIA CAGLIARI
N° 5328
Dott. Ing. ERICA MASCIA

ISTANZA DI AUTORIZZAZIONE

REALIZZAZIONE, POSA IN OPERA E SERVIZIO DI MANUTENZIONE DI IMPIANTI IN FIBRA OTTICA

ELABORATO

PLANIMETRIA SCAVI
AREA PISA

1:5,000

| | |
|--------------|------|
| Nome | File |
| GENIO CIVILE | |

TAVOLA

INQUADRAMENTO CATASTALE