



COMUNE DI PISA	PROGETTISTA	MATRICOLA
	Arch. Manuel Codiglione	579
COMMITTENZA	ORDINE	CONTATTI
SVILUPPO SPORT SRL	ORDINE DEGLI ARCHITETTI, PIANIFICATORI, PAESAGGISTI E CONSERVATORI DELLA PROVINCIA DI LUCCA	Via della Bordogna 404/I, LUCCA tel. 050 855984 cell. 3965350266 man70an@iscall.it
PROGETTO	Centro Sportivo I Passi	
TITOLO TAVOLA		
Planimetria Generale E Sezioni Principali		
SCALA RIPRODUZIONE		
1:200		
DATA TIMBRO E FIRMA		
22 09 2014	 macodi	

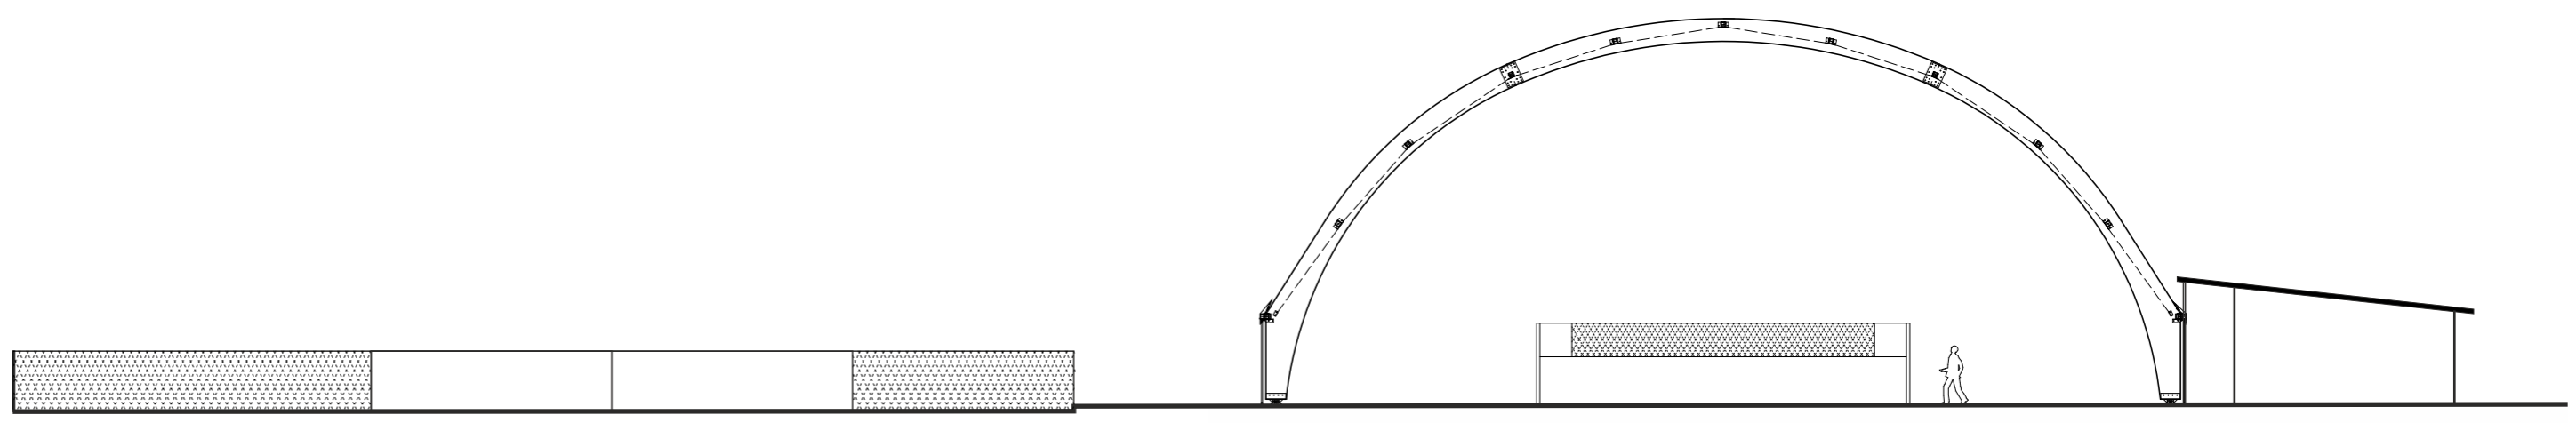

sez B

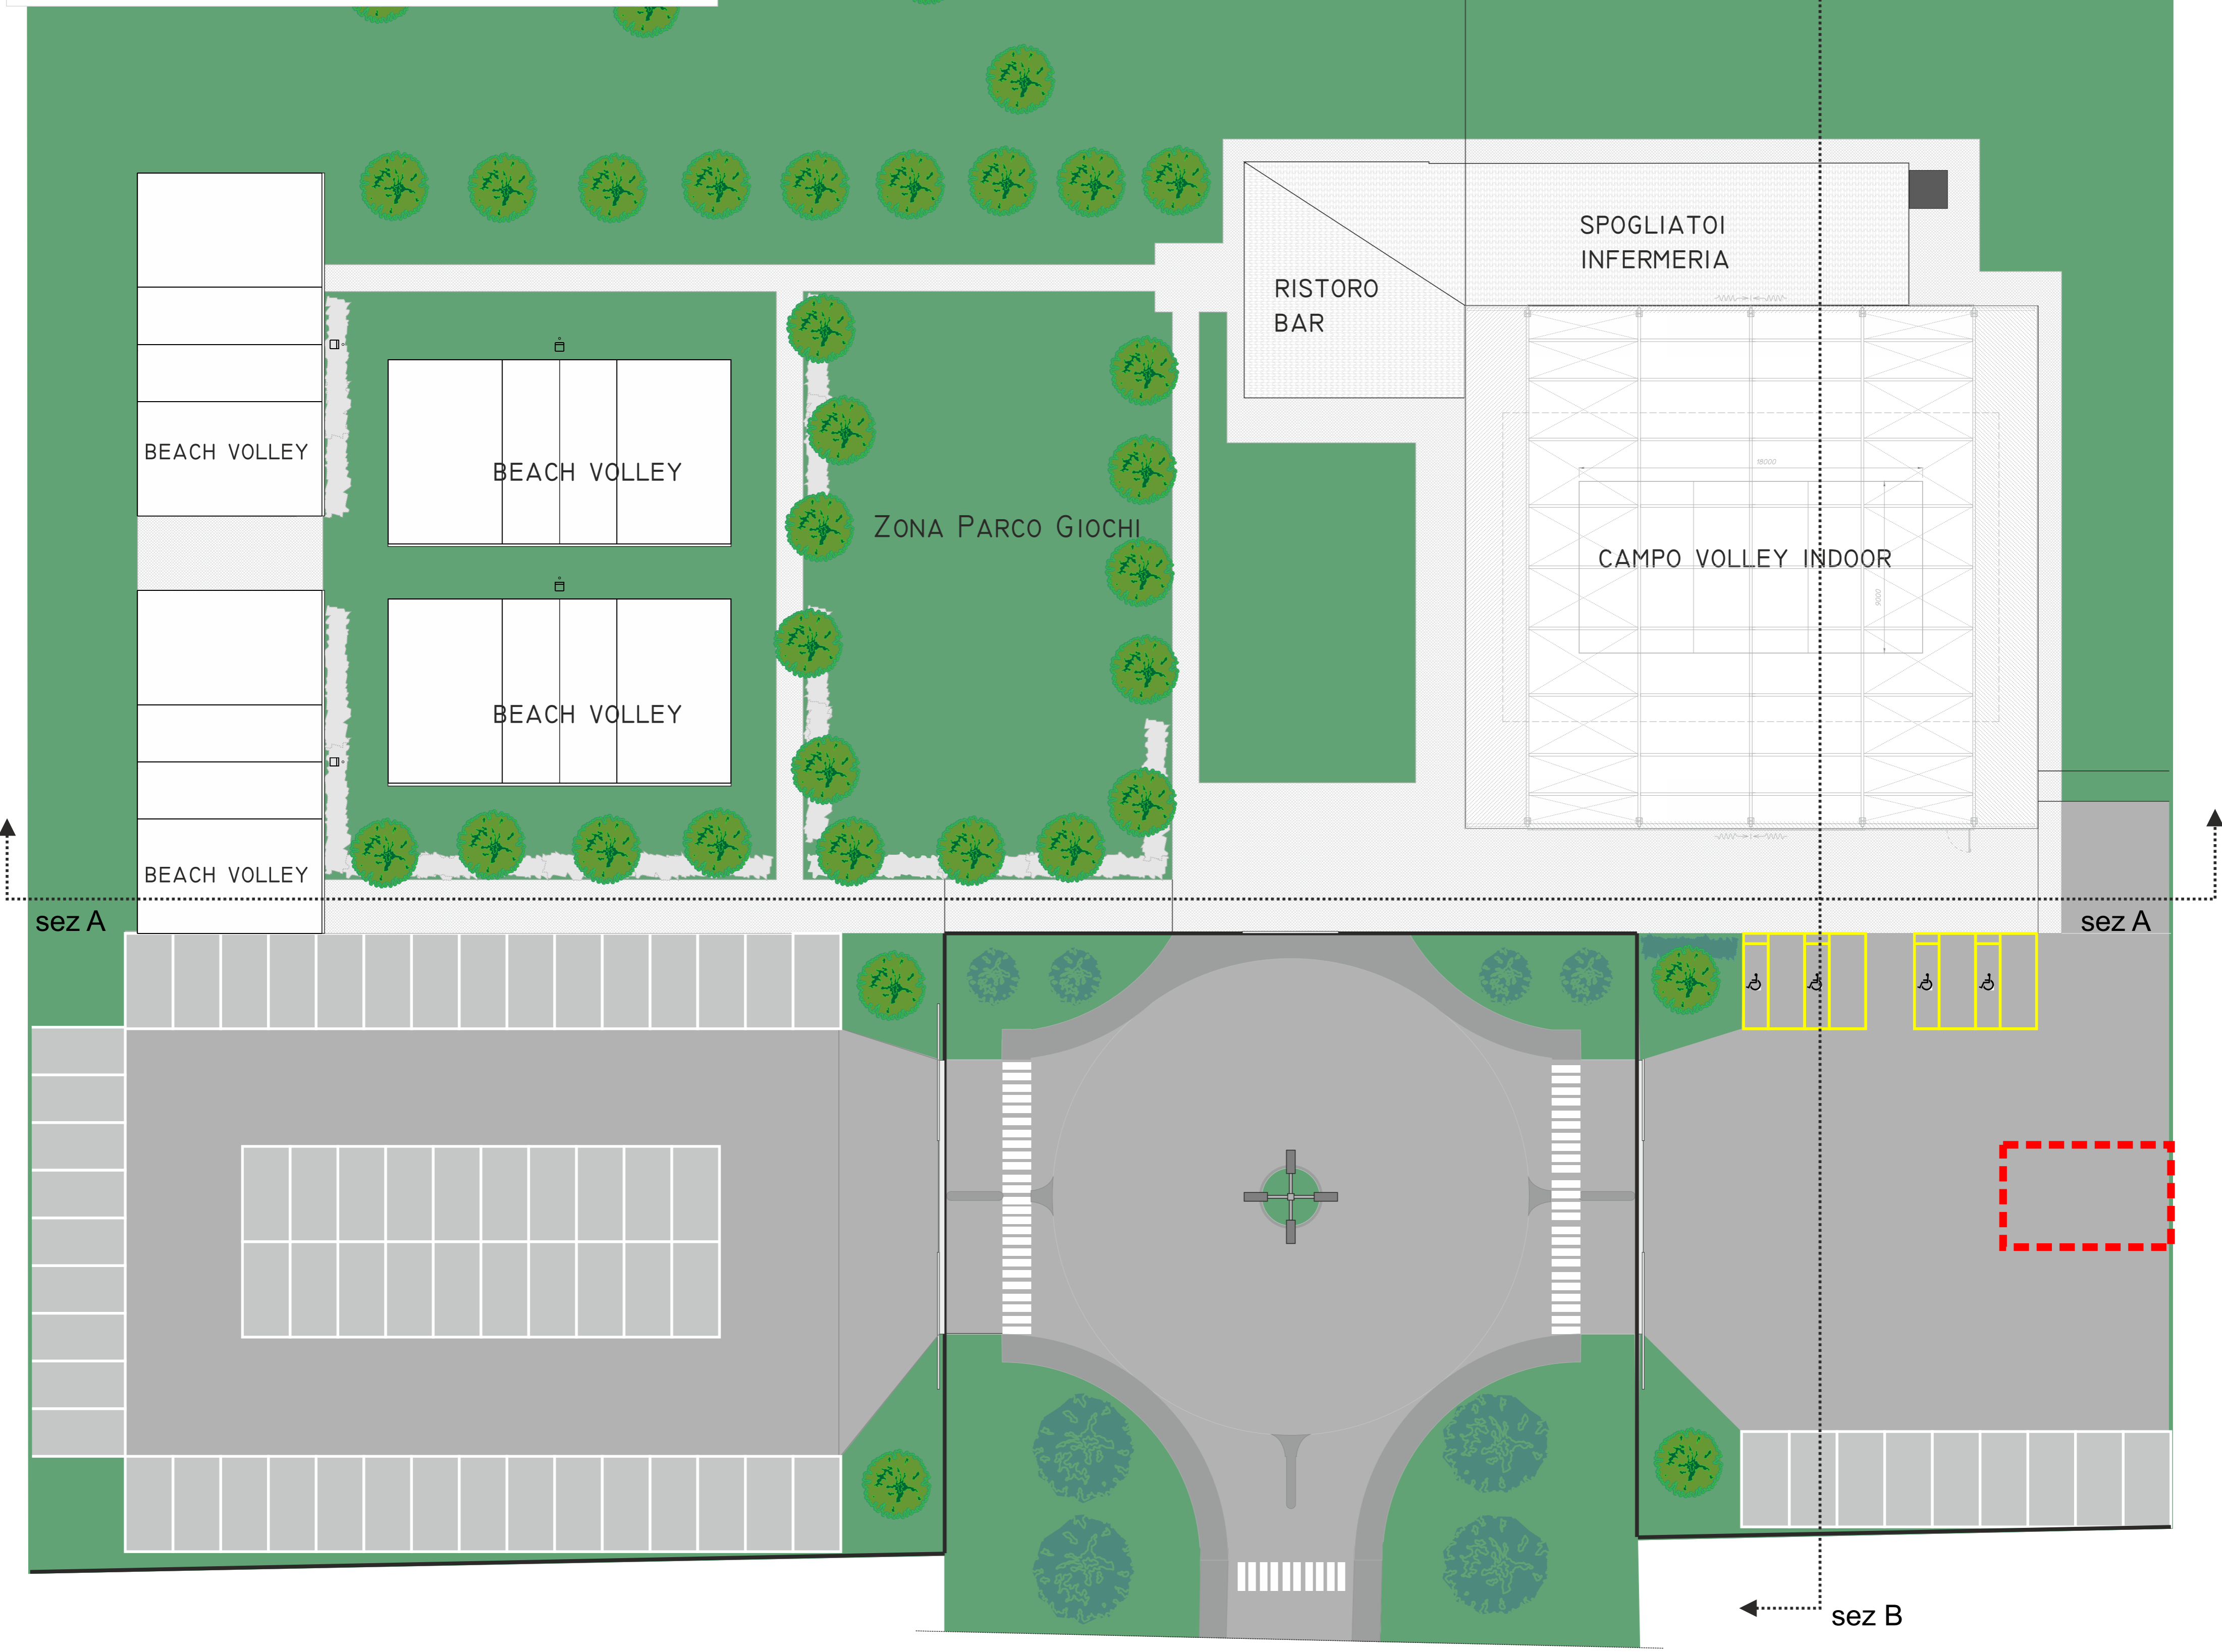

sez A

