


Comune di Pisa

PIANO DI RECUPERO

per porzione di edificio distrutto nel 2° conflitto mondiale in Lungarno Galilei a Pisa denominato
" I TRE PALAZZI"

secondo l'art.109 della l.r.65 e
l'art.2.1.2 del reg.to urb.co del c. di Pisa,

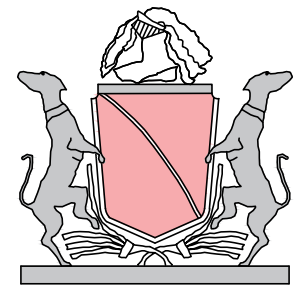


a Percy Bishe Shelley
"cor cordium"


Proprietà: Anita e Silvia Pampana		TAVOLA
Progettisti: Capogruppo: Arch. Silvio Panichi Collaboratori: Ing. Lorenzo Rossi Arch. Massimiliano Martino Ing. Inaco Panichi Sig. Marco Macaluso		20
Geologo: Dott. Massimiliano Vannozzi		
Contenuto: Stato attuale:prospetto su Lungarno Galilei e foto dello stato attuale Stato di progetto: prospetto su Lungarno Galilei		
Scala I:200	Data Febbraio 2023	



Foto prospetto attuale Lungarno Galilei

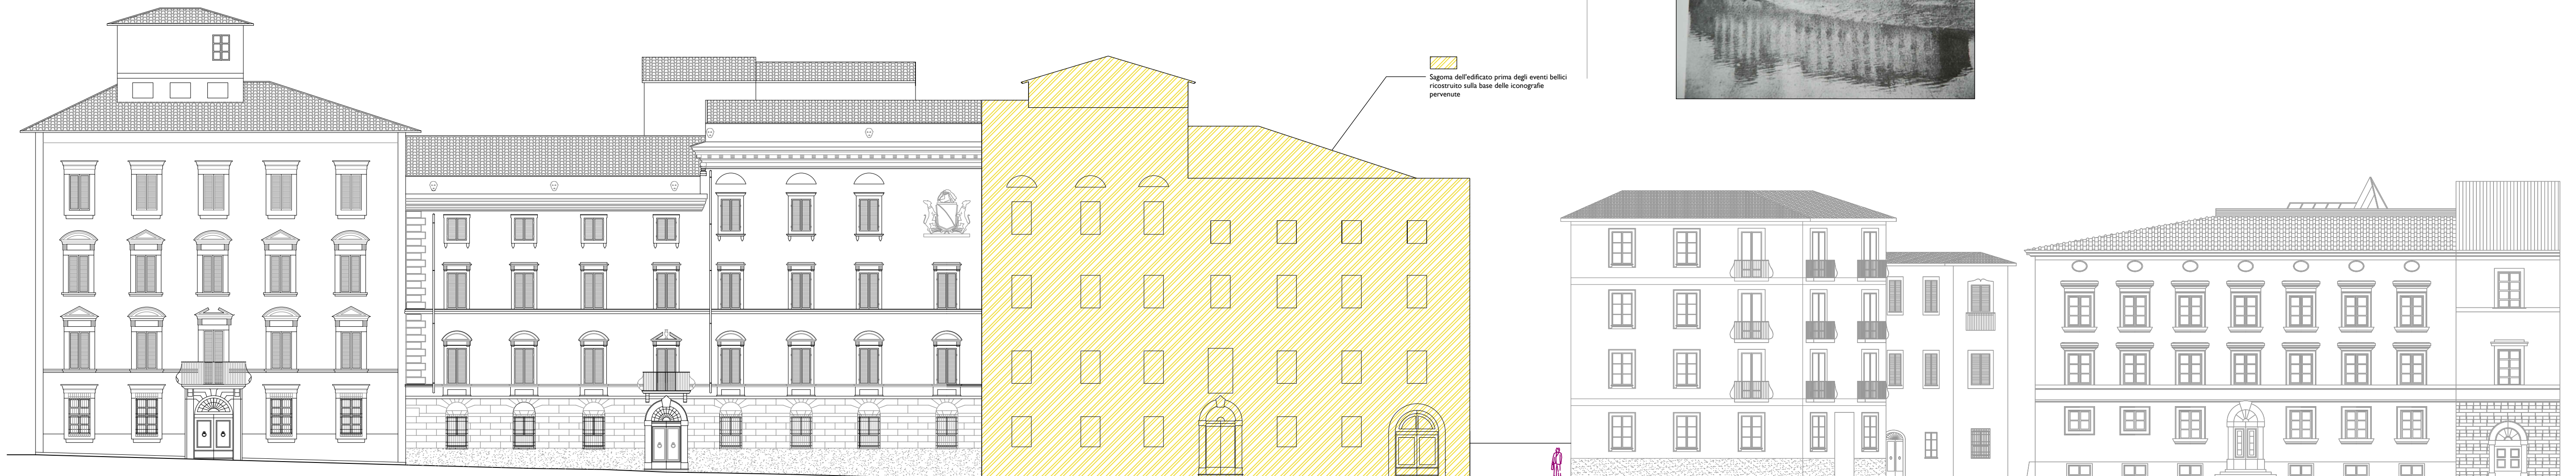

Stato Pre-bellico: Prospetto Lungarno Galilei

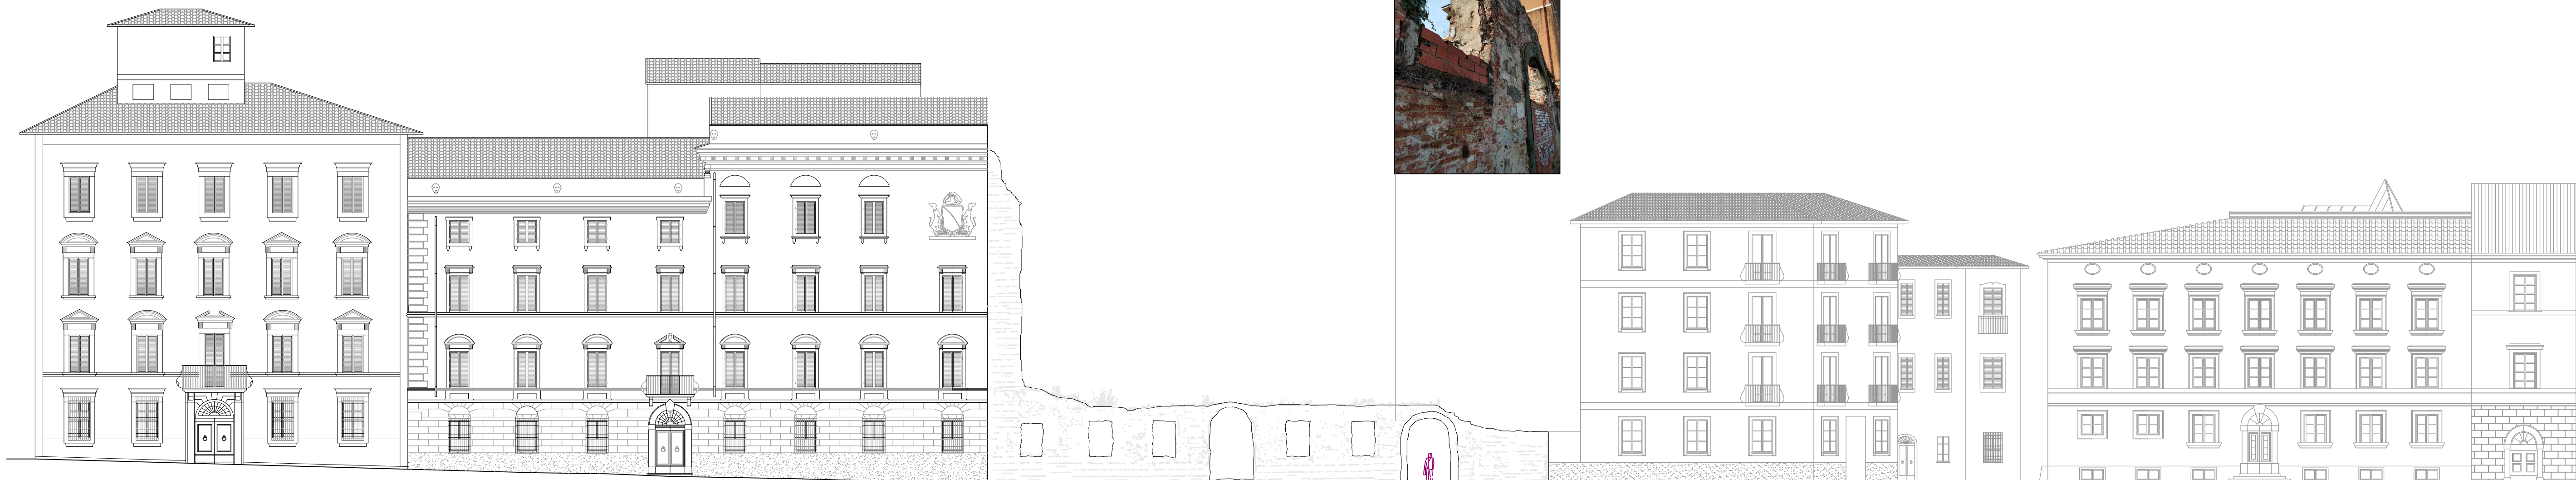

Stato attuale: Prospetto Lungarno Galilei



Stato di progetto: Prospetto Lungarno Galilei