


Comune di Pisa


PIANO DI RECUPERO

per porzione di edificio distrutto nel 2° conflitto
mondiale in Lungarno Galilei a Pisa denominato
" I TRE PALAZZI "

secondo l'art.109 della l.r.65 e
l'art.2.1.2 del reg.to urb.co del c. di Pisa,

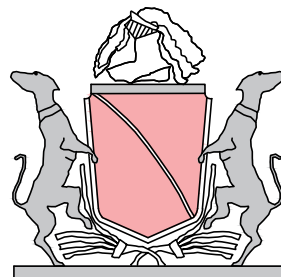

a Percy Bysshe Shelley
" cor cordium "

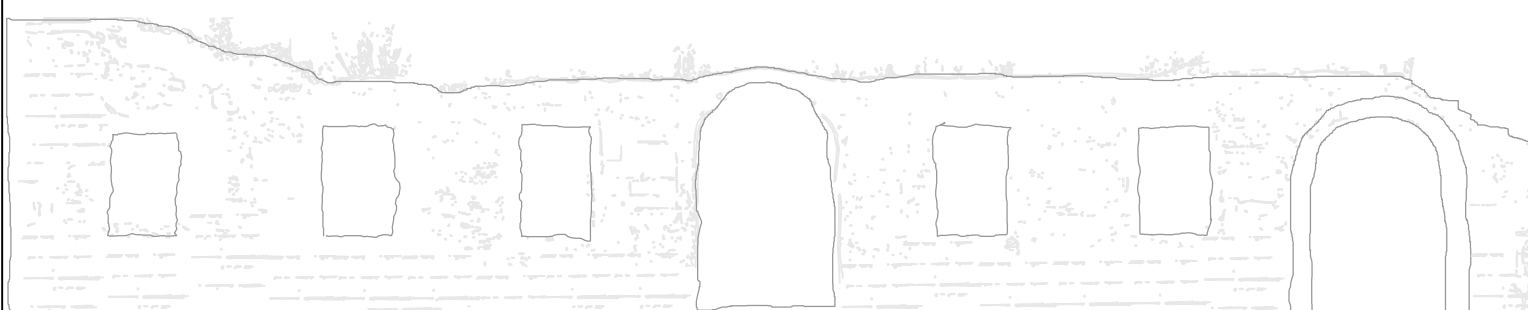

Proprietà: Anita e Silvia Pampana		TAVOLA 22A
Progettisti: Capogruppo: Arch. Silvio Panichi Collaboratori: Ing. Lorenzo Rossi Ing. Massimiliano Martino Ing. Inaco Panichi Sig. Marco Macaluso		
Geologo: Dott. Massimiliano Vannozzi		
Contenuto: Raffronti:prospetto su Lungarno Galilei e prospetti tergalì		
Scala I:200	Data Luglio 2023	

secondo l'art.109 della l.r.65 e
l'art.2.1.2 del reg.to urb.co del c. di Pisa,

