

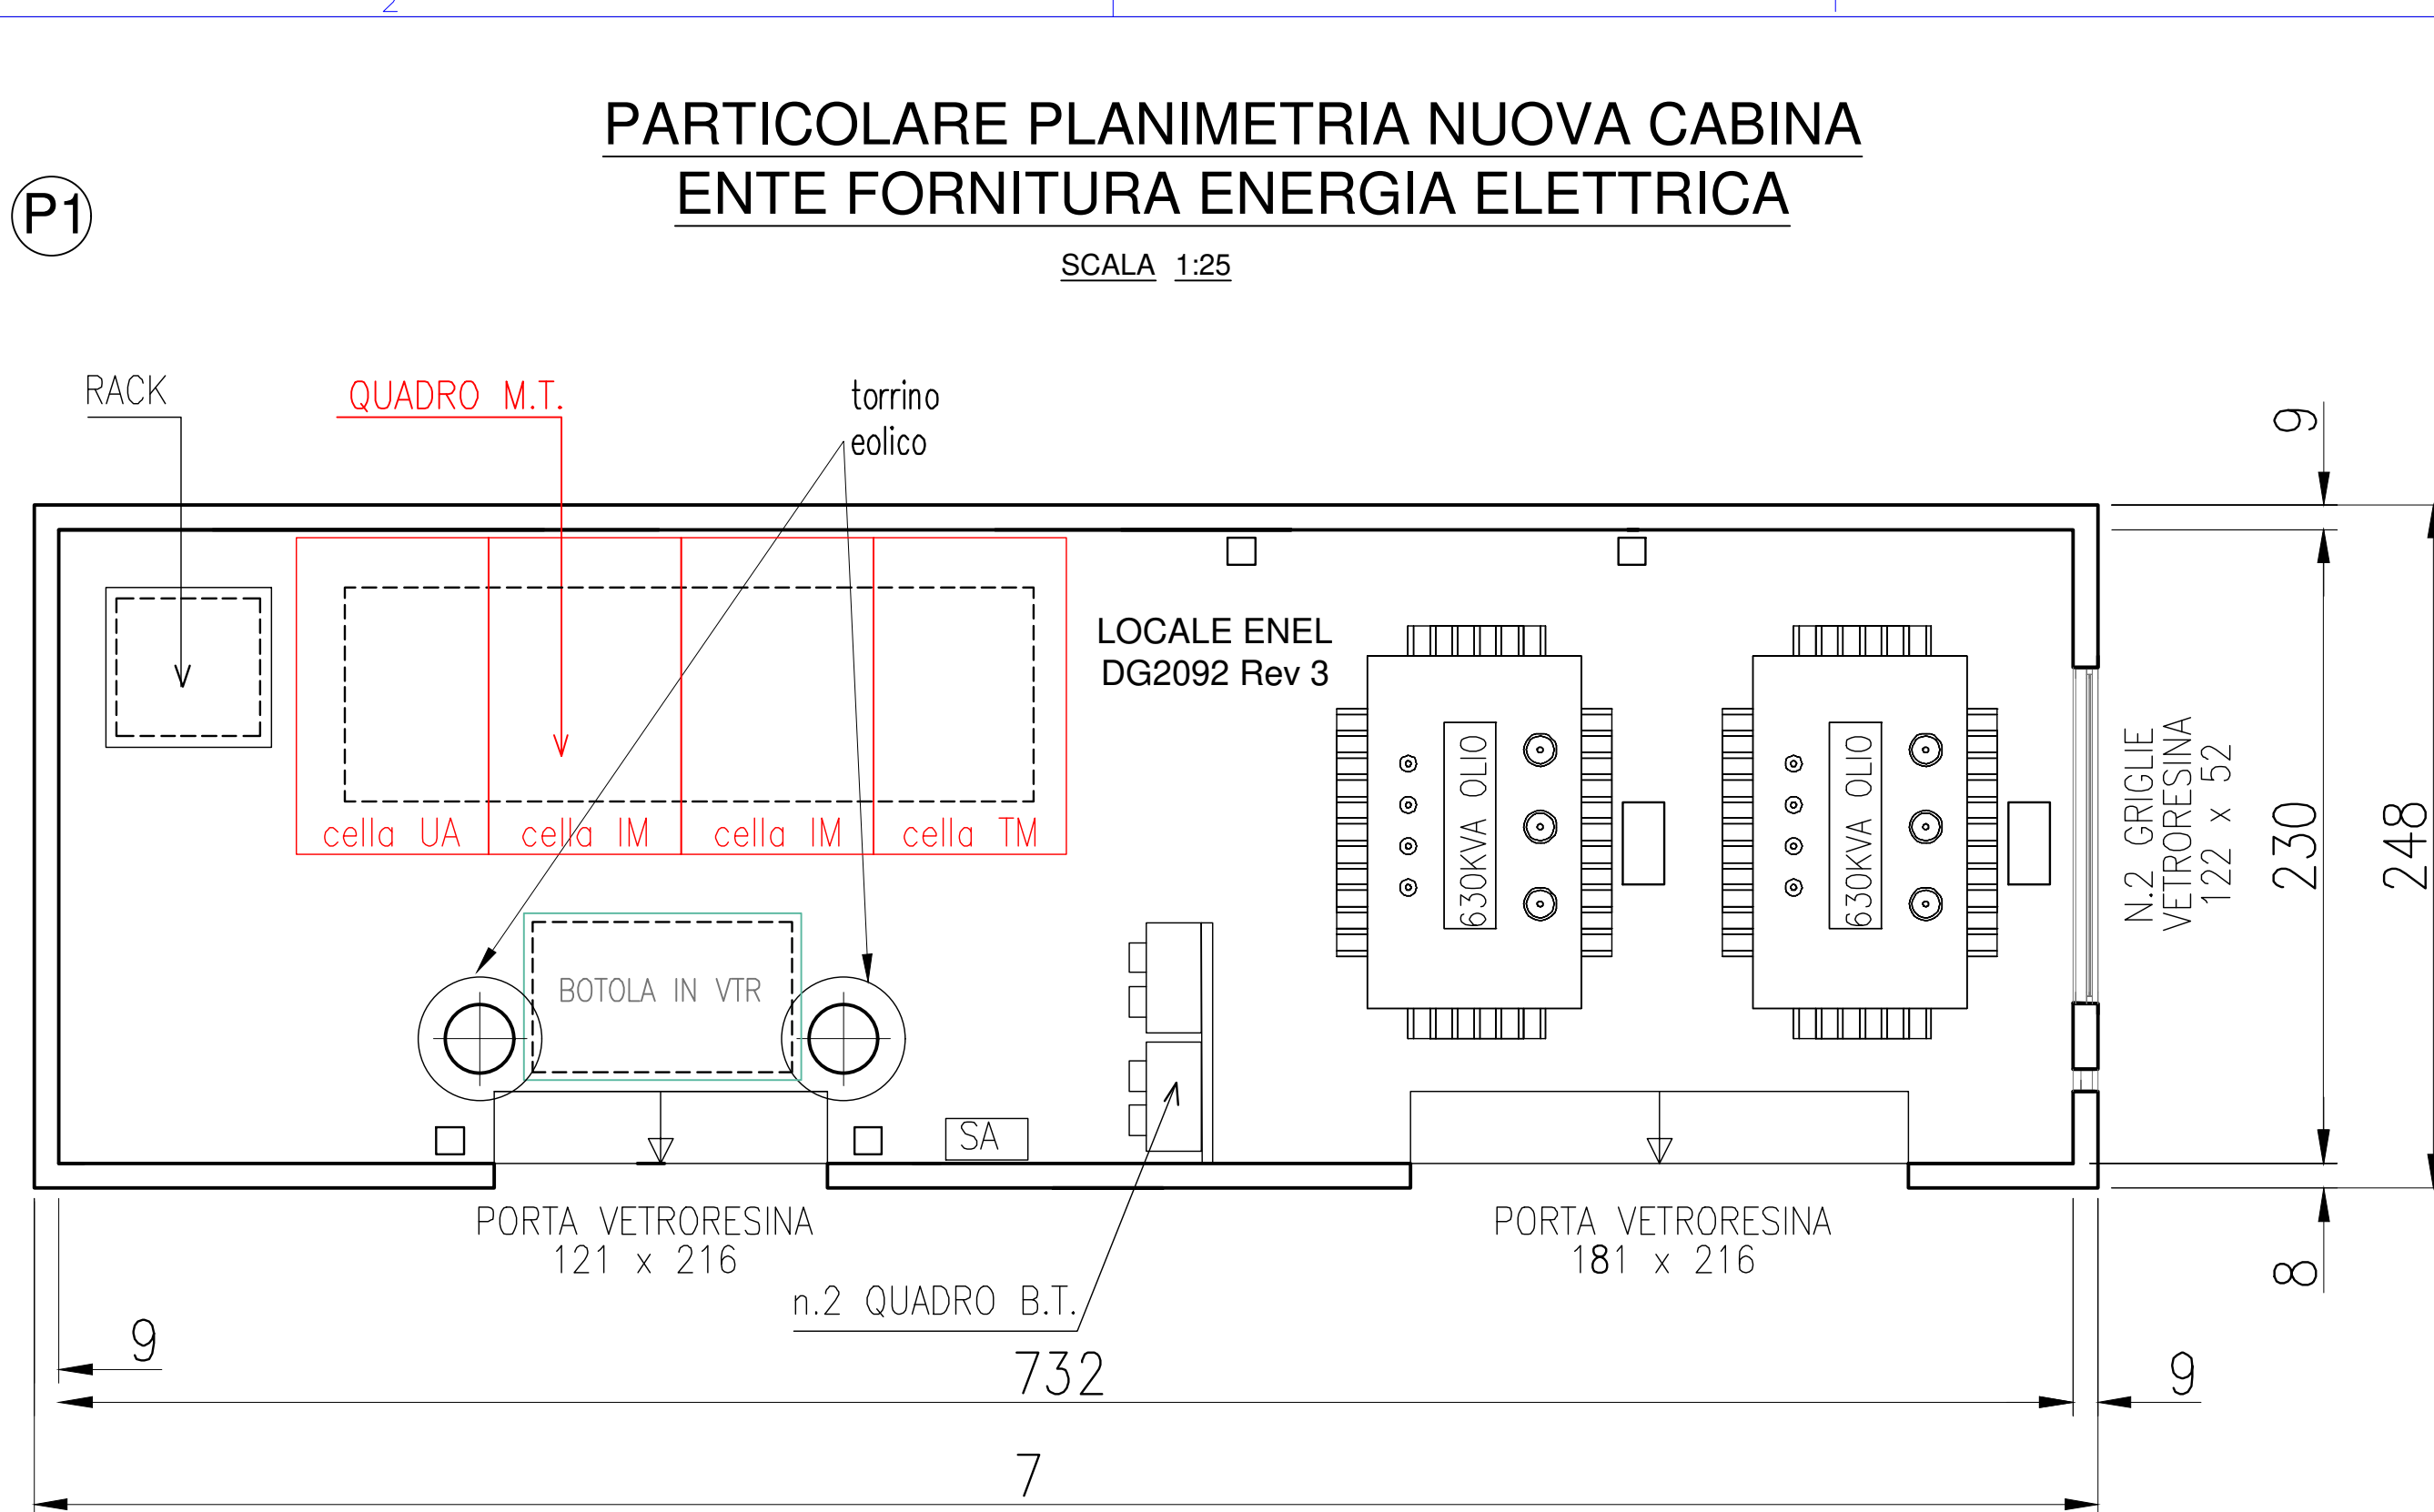
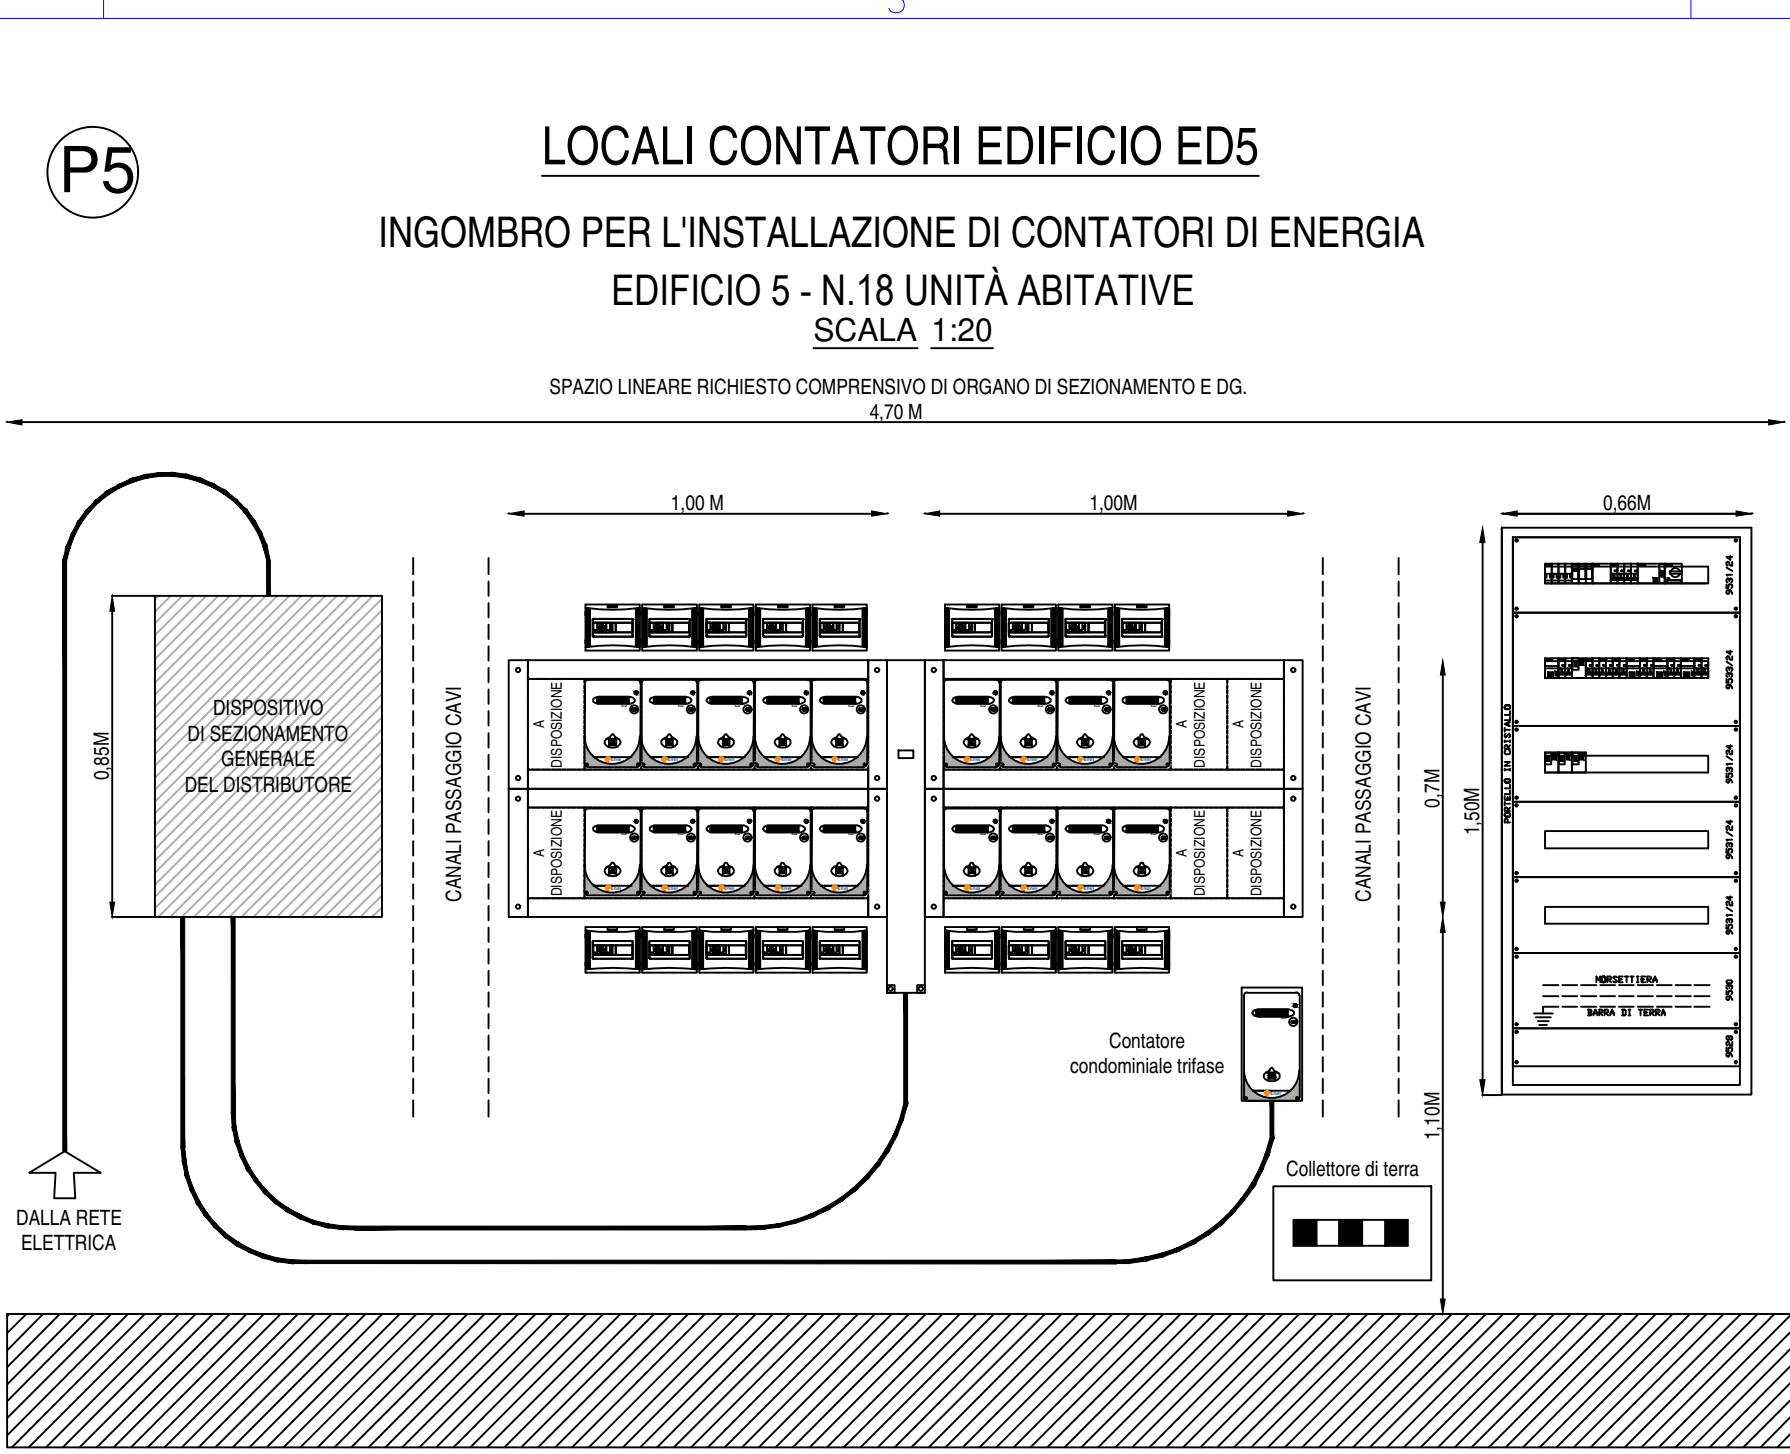
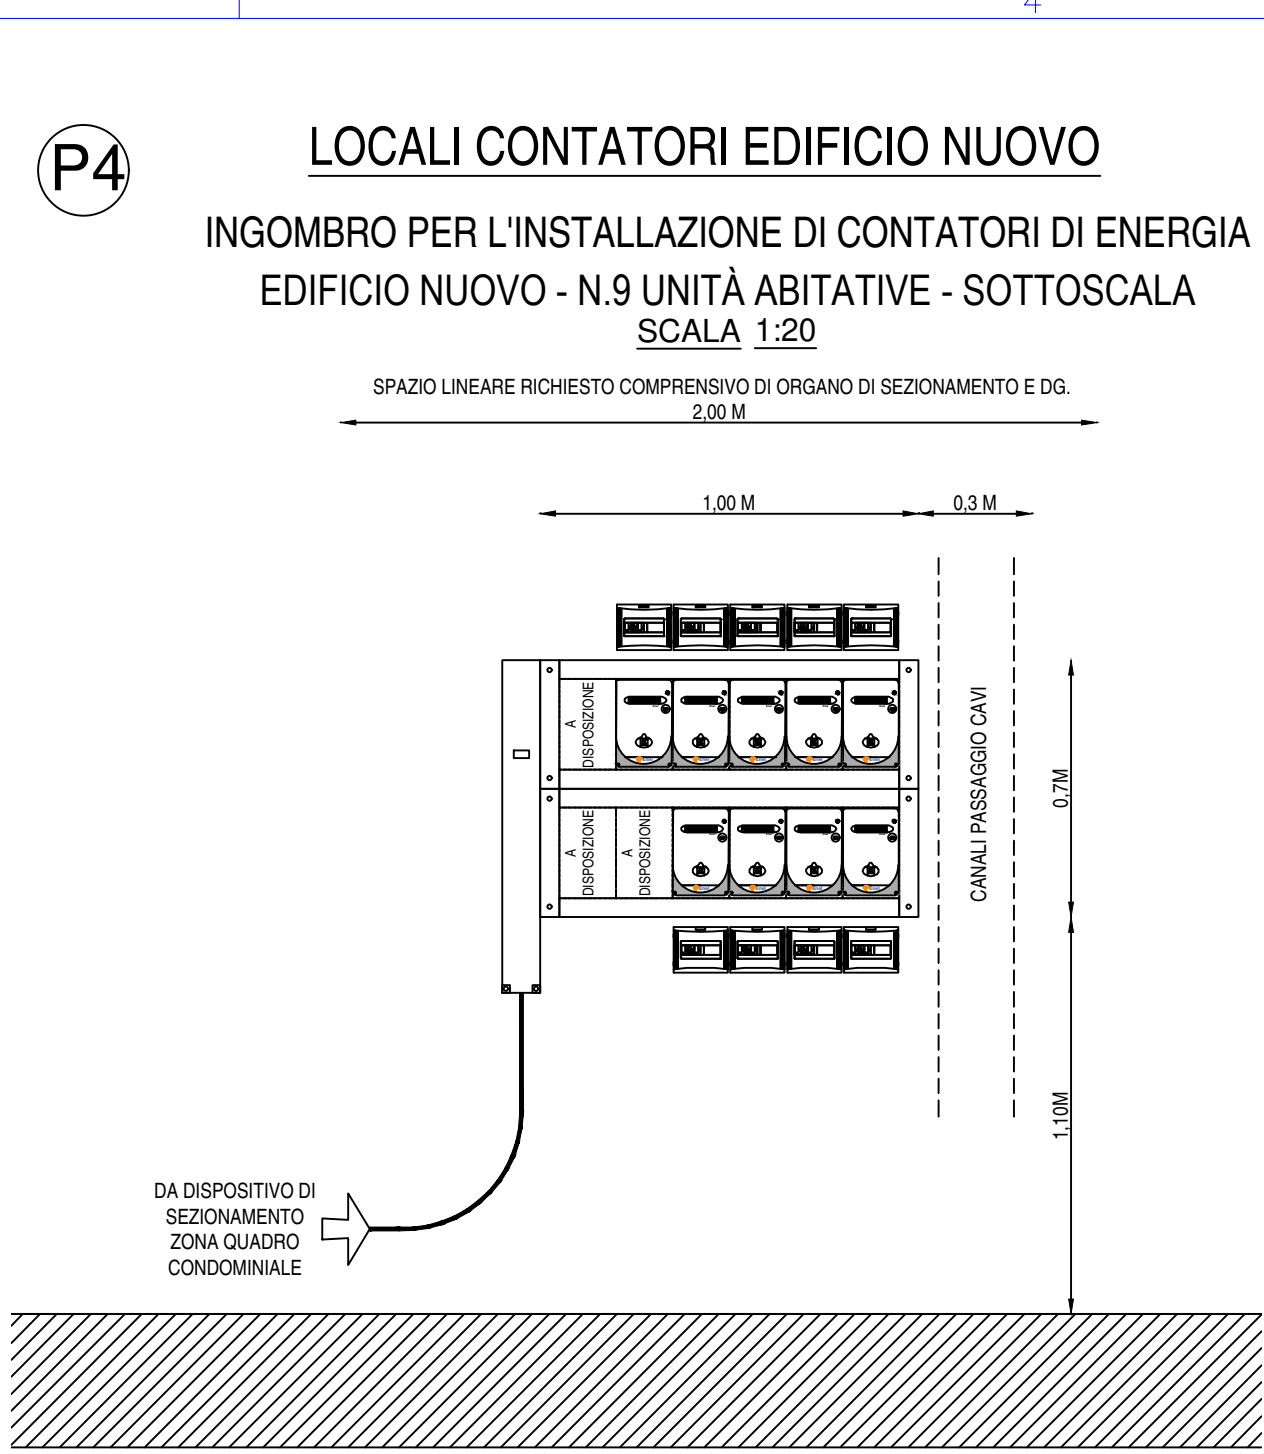
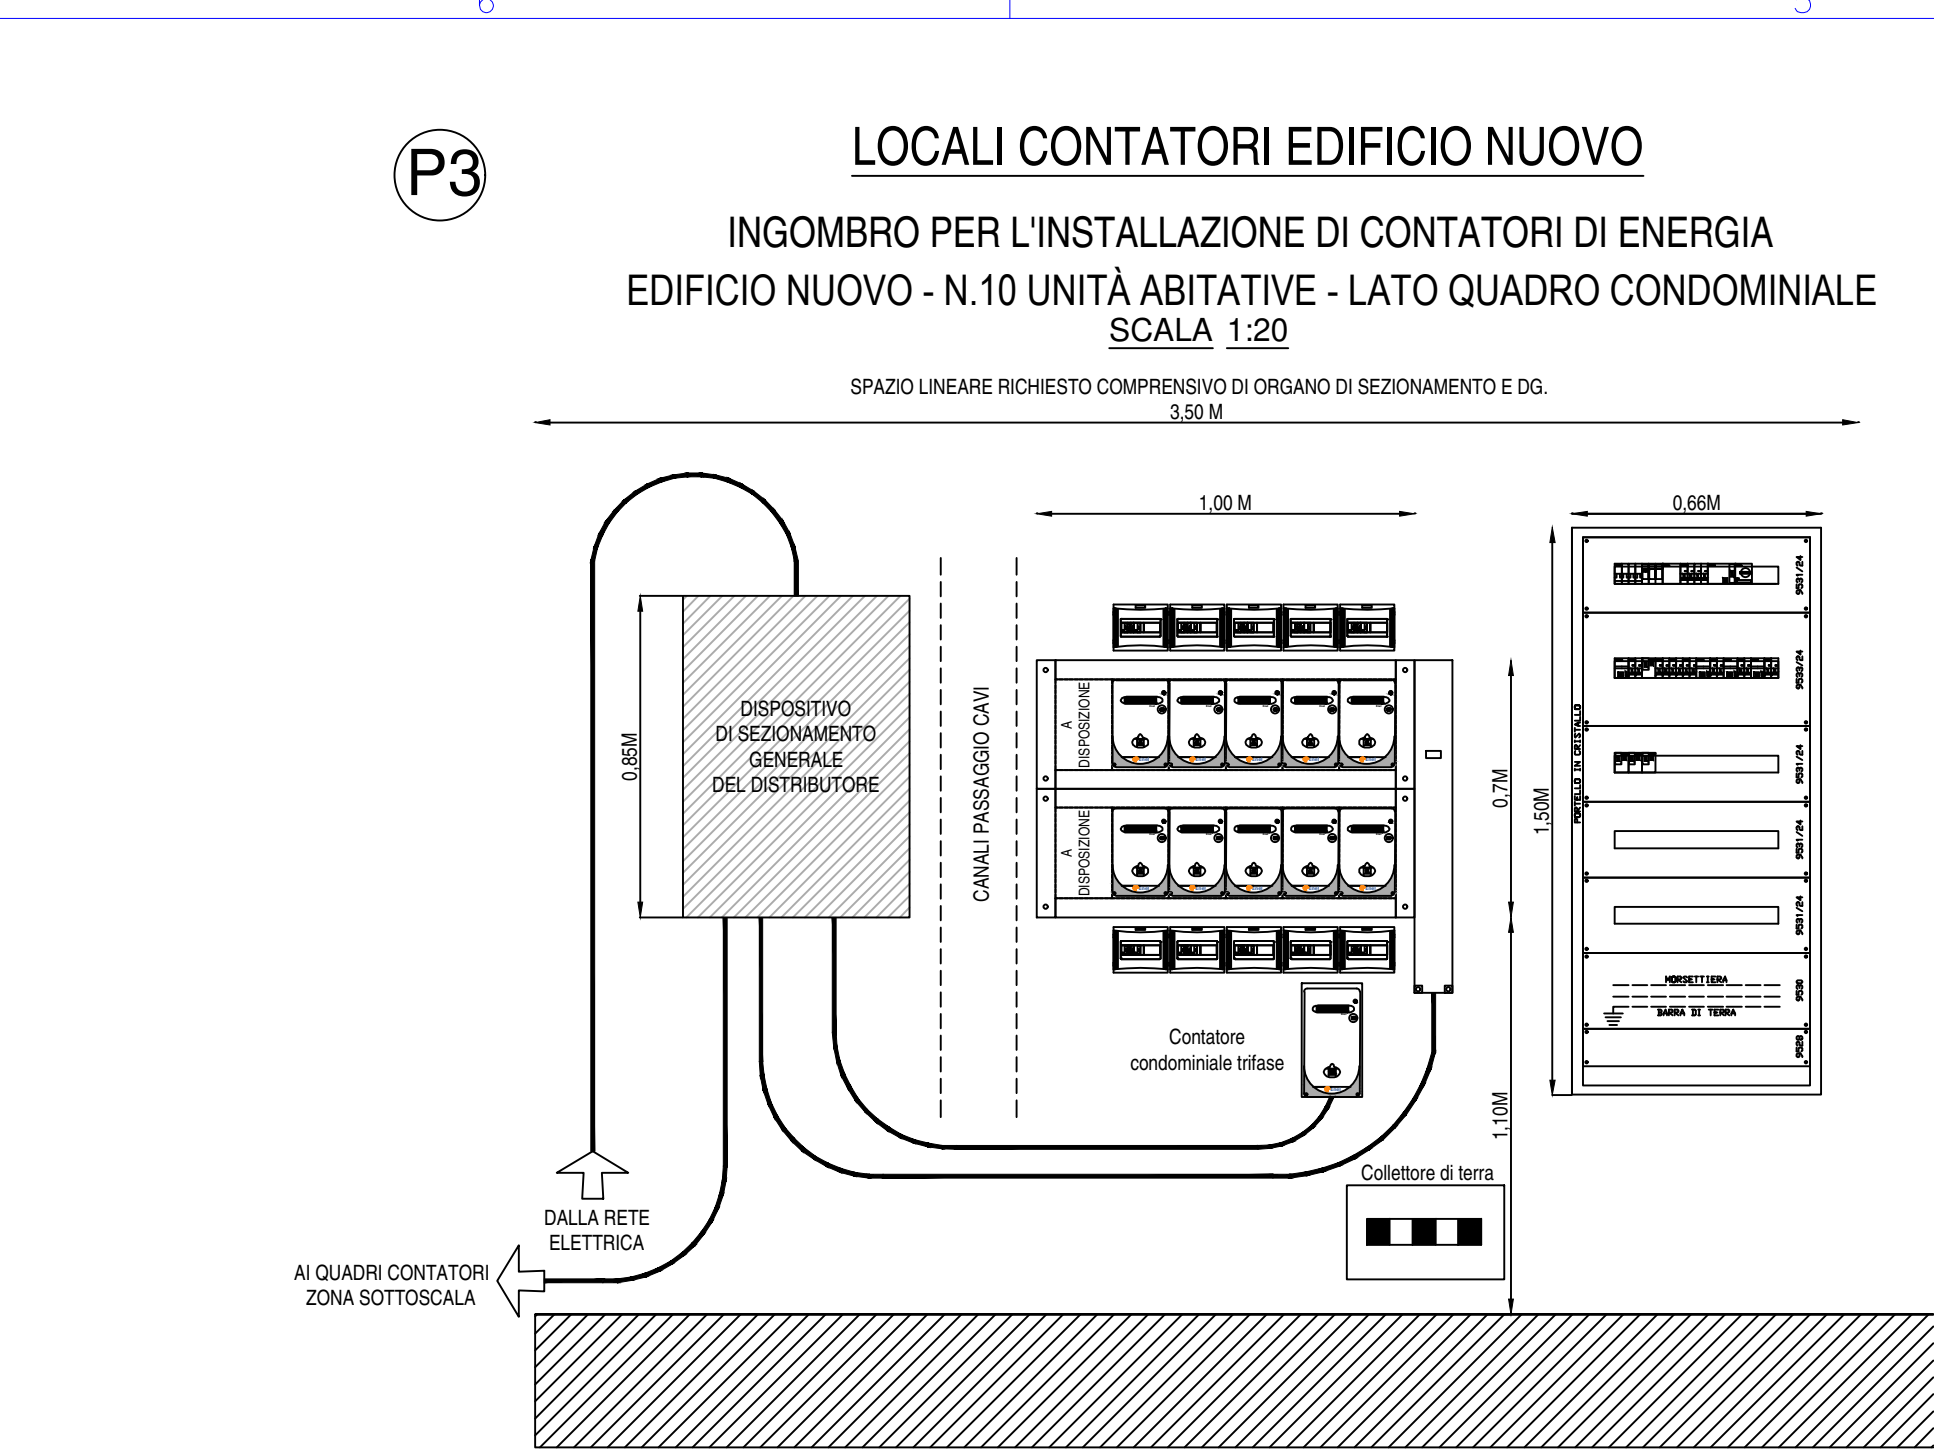
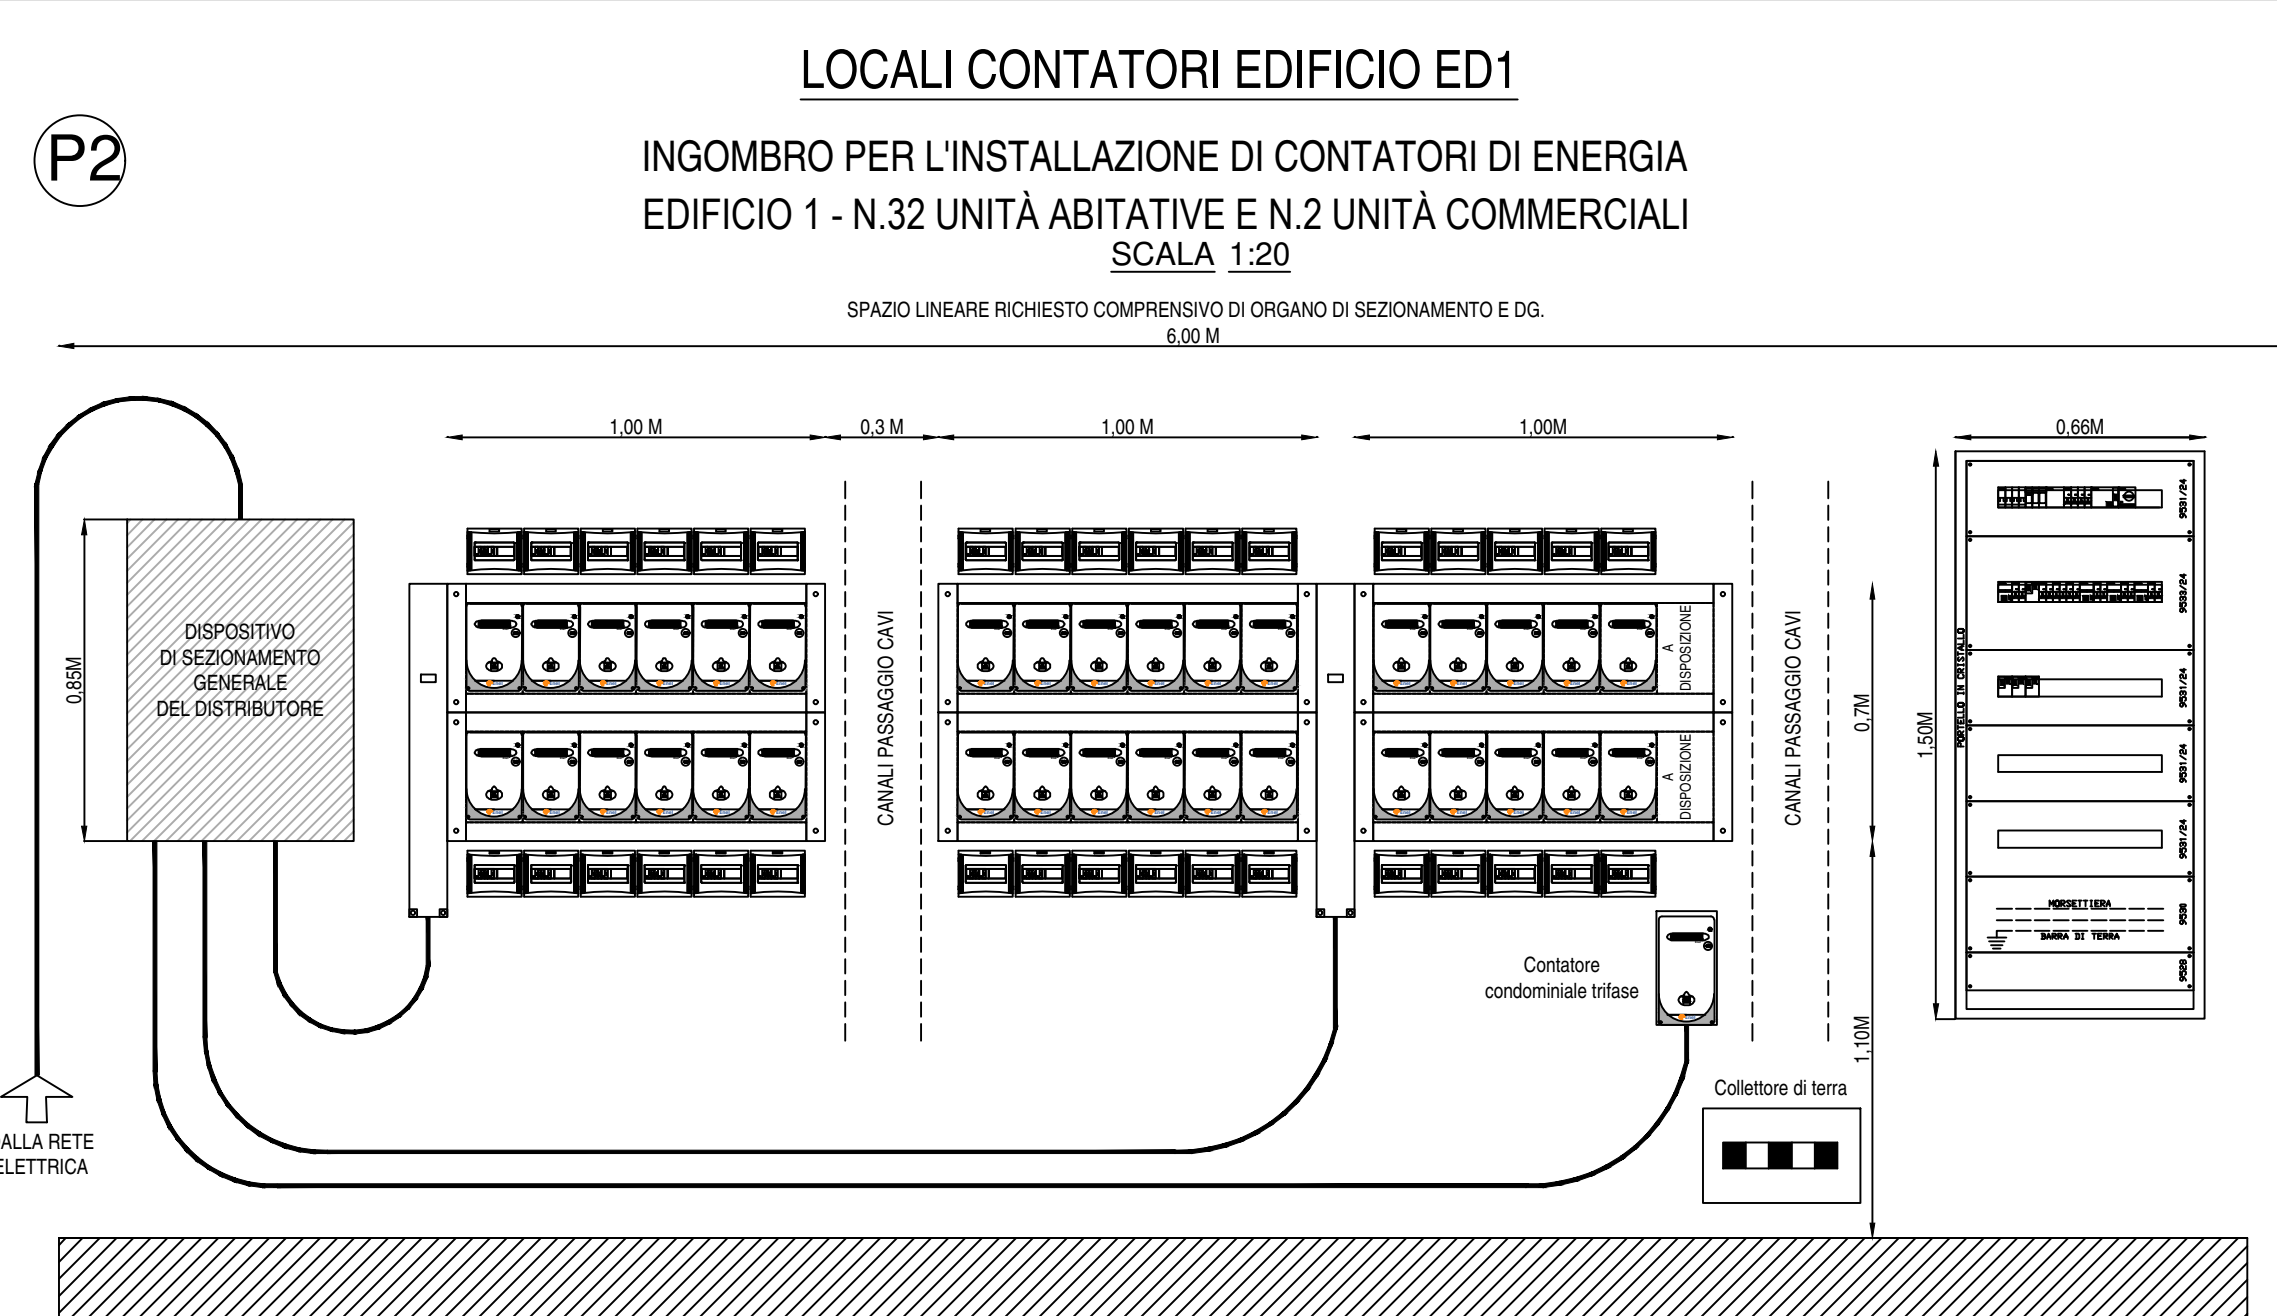
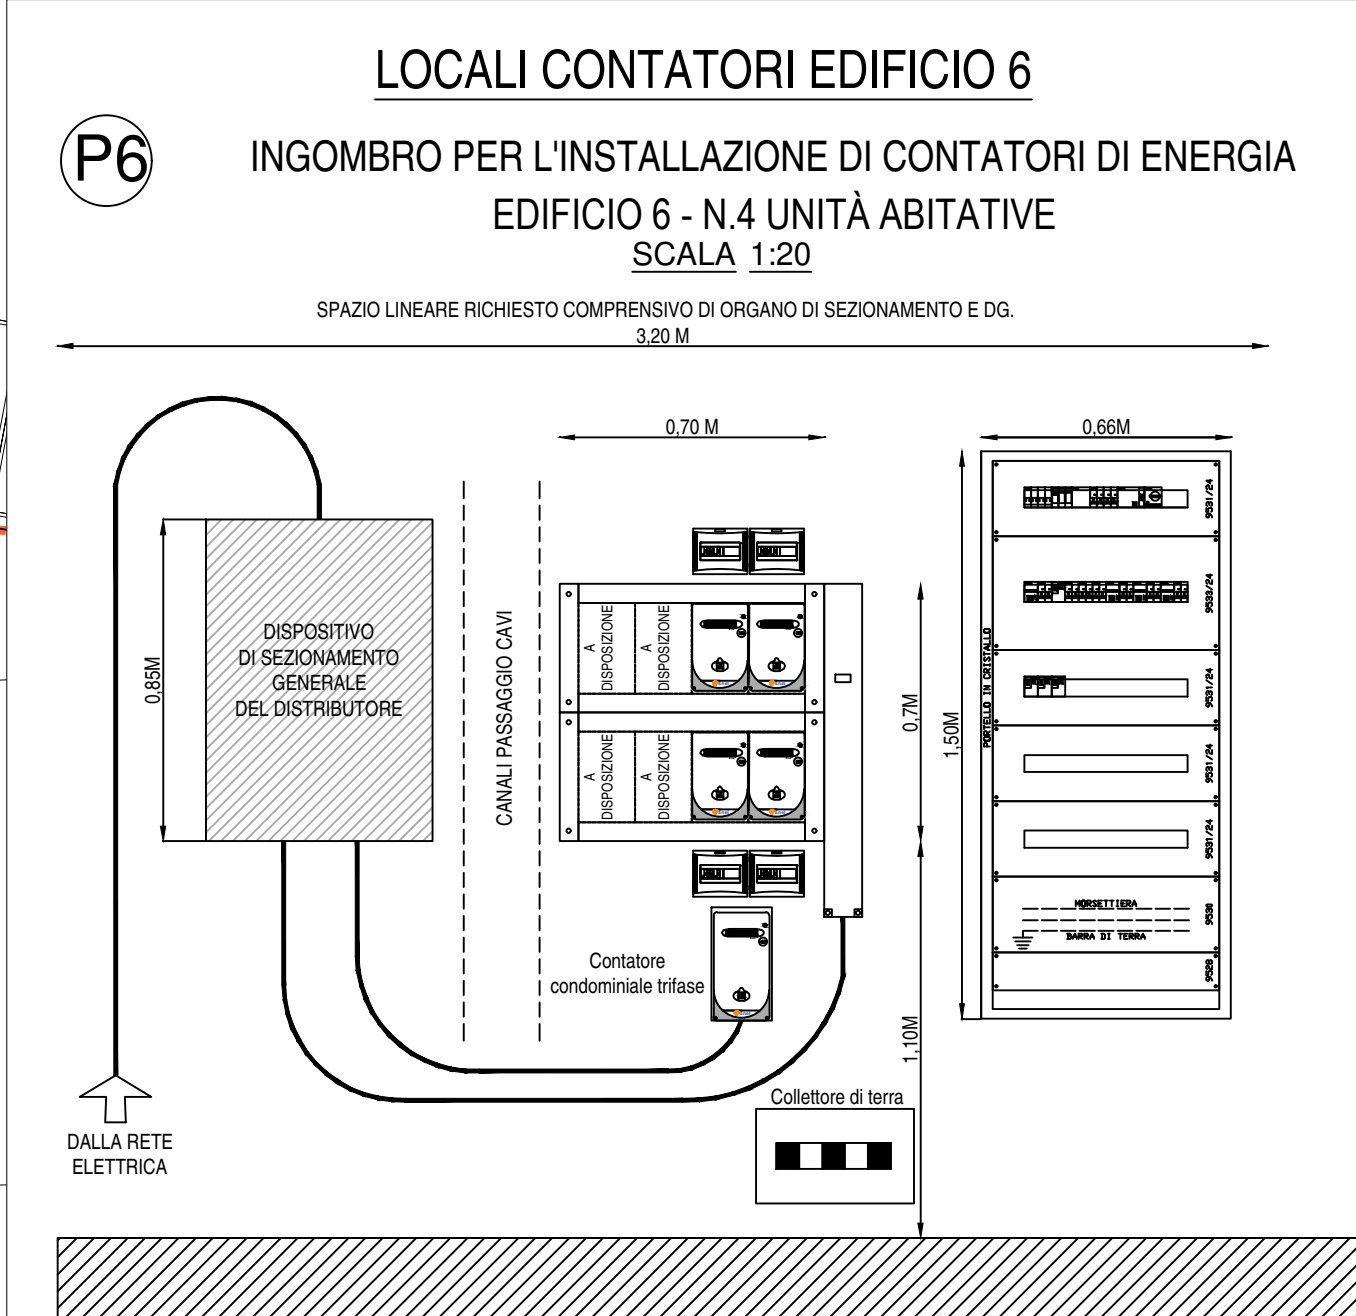


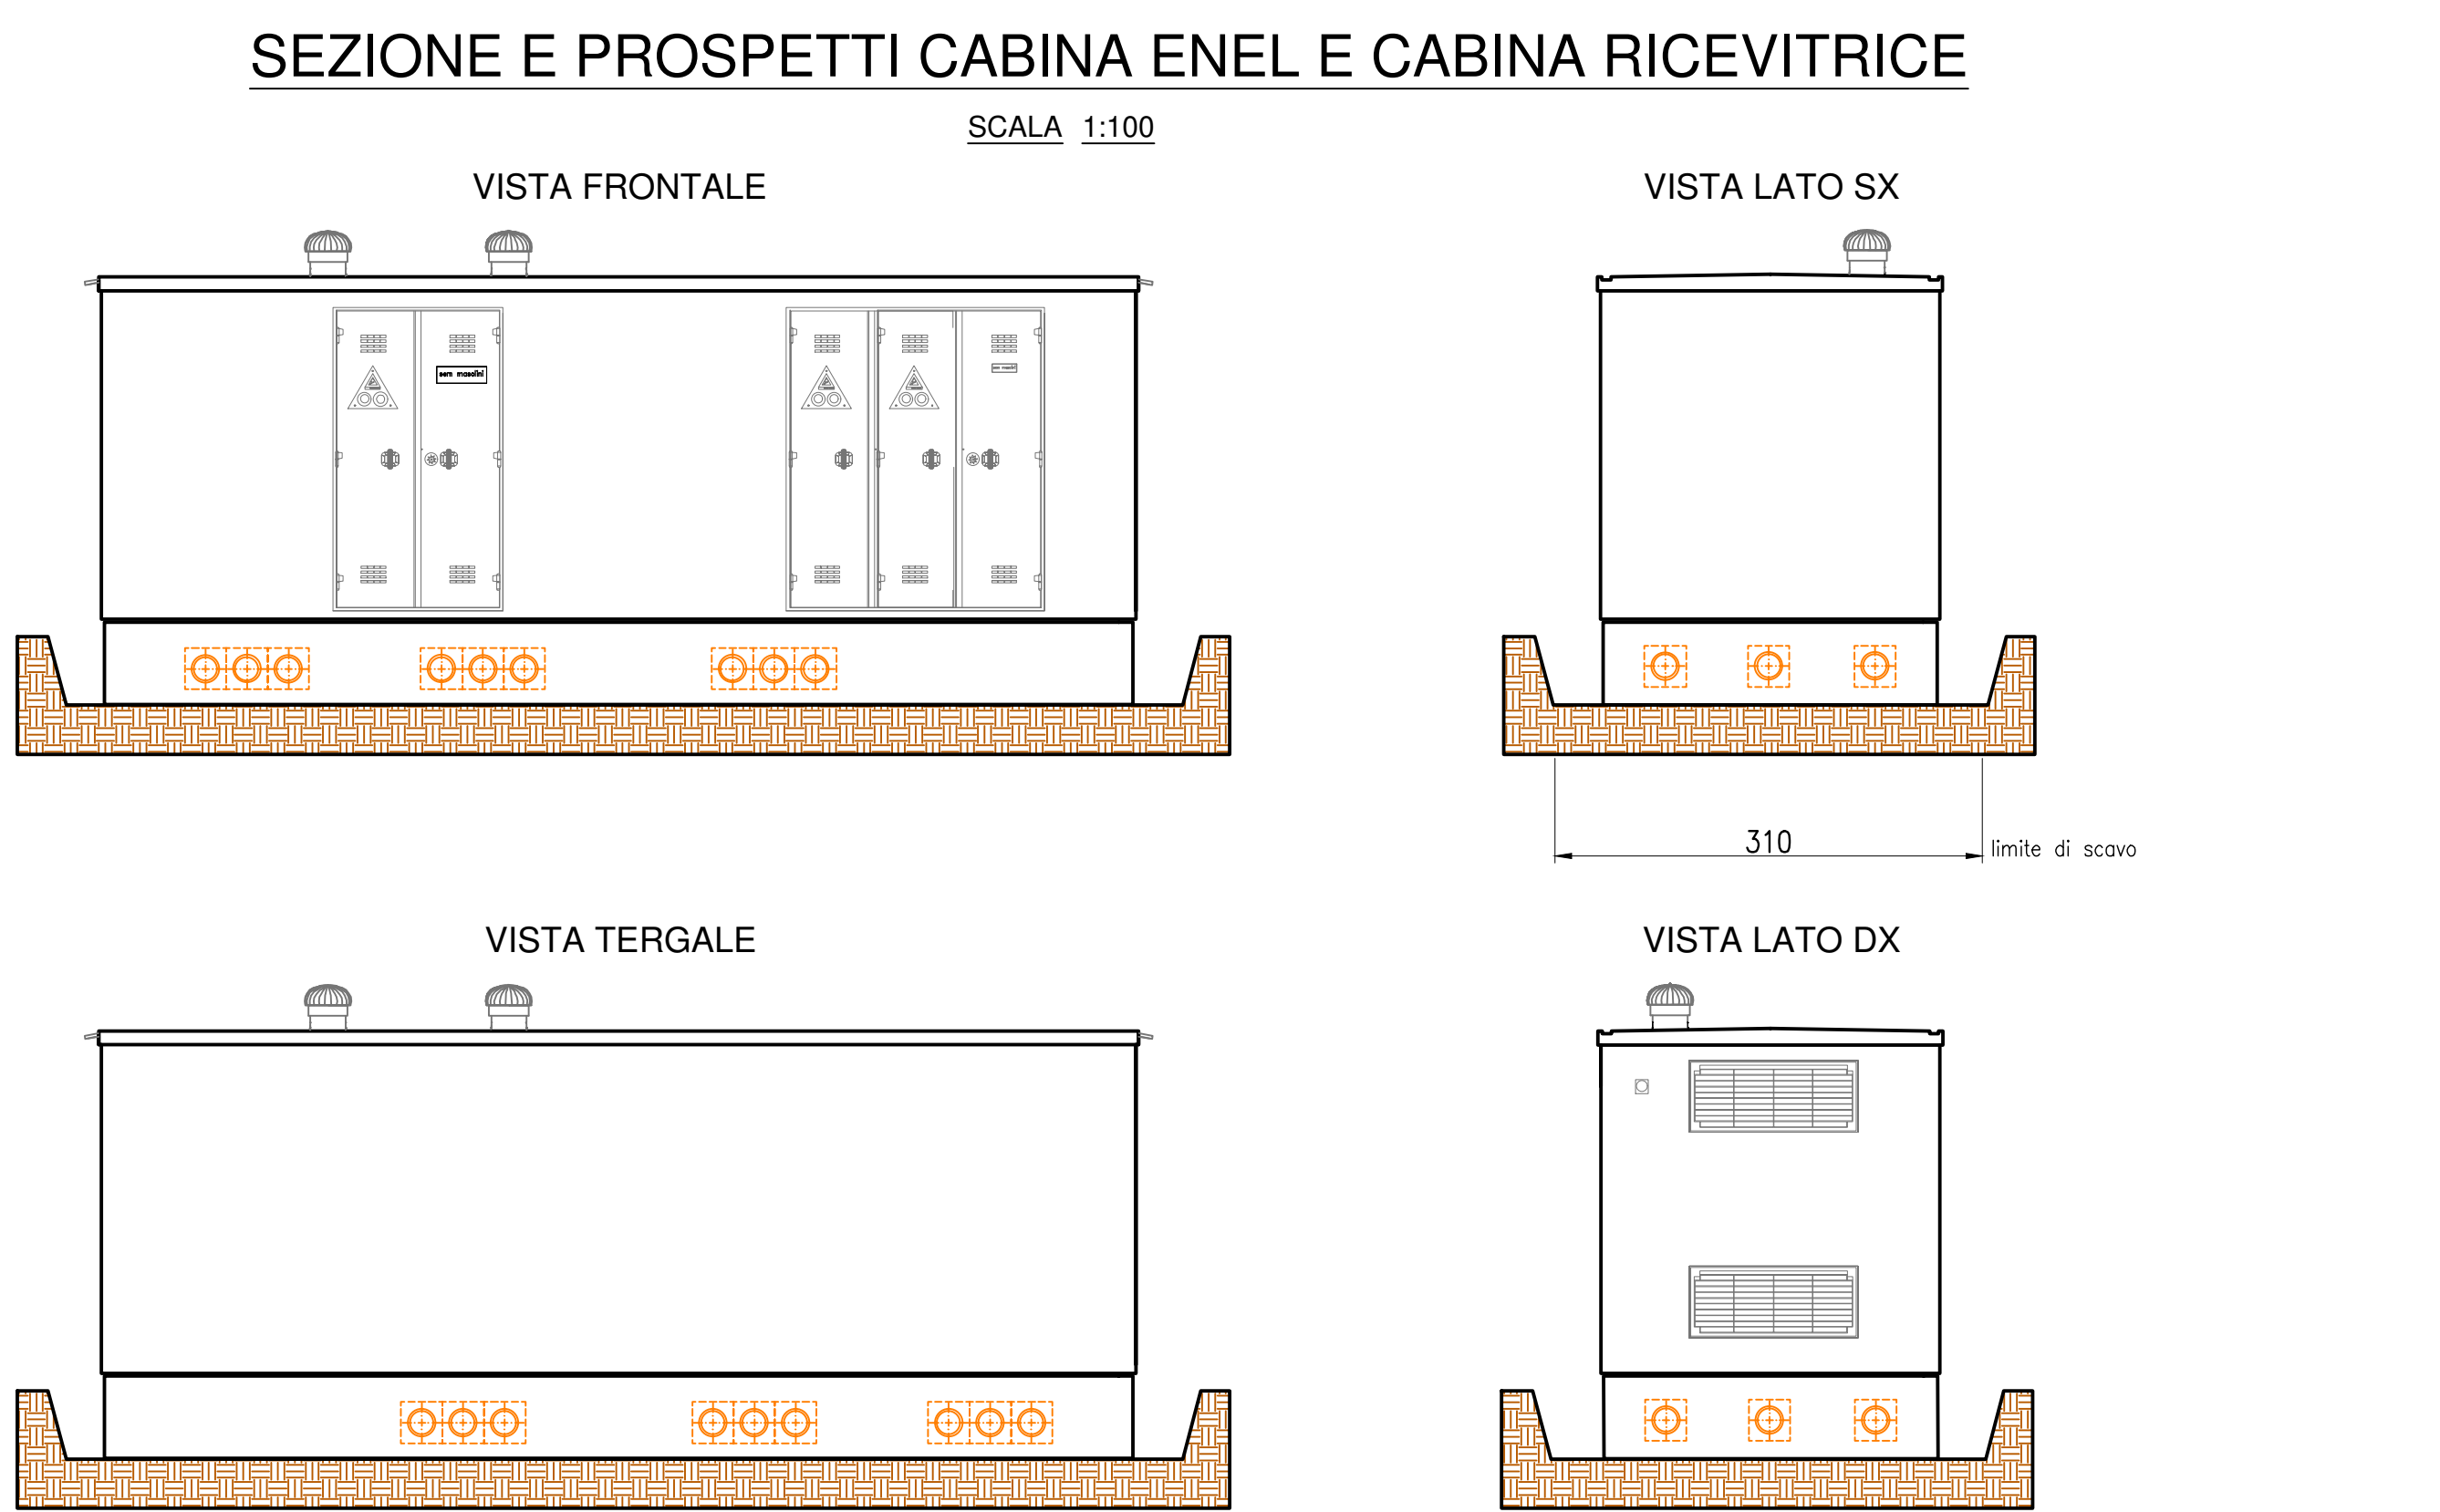

**FONDO FHT TOSCANA - EX CASERMA CURTATONE PISA - PROGETTO DEFINITIVO**  
**FORNITURE ELETTRICHE - (DA CABINA ENEL n. 30484179)**

| UTENTE                                                | N. ALLOGGI/AUTENZE CONDOMINIALI | TIPO DI ALIMENTAZIONE | POTENZA UNITARIA (kW) | POTENZA TOT. STIMATA (kW) |
|-------------------------------------------------------|---------------------------------|-----------------------|-----------------------|---------------------------|
| EDIFICIO 1-2                                          |                                 |                       |                       |                           |
| ALLOGGI                                               | 32                              | 1F+N                  | 6                     | 192                       |
| UFFICI                                                | 2                               | 1F+N                  | 4,5                   | 9                         |
| CONDOMINIALE (clima + illuminazione scale e corridoi) | 1                               | 3F+N                  | 80                    | 80                        |
| EDIFICIO 5-12                                         |                                 |                       |                       |                           |
| ALLOGGI                                               | 18                              | 1F+N                  | 6                     | 108                       |
| CONDOMINIALE (clima + illuminazione scale e corridoi) | 1                               | 3F+N                  | 45                    | 45                        |
| NUOVO EDIFICIO                                        |                                 |                       |                       |                           |
| ALLOGGI                                               | 19                              | 1F+N                  | 6                     | 114                       |
| CONDOMINIALE (clima + illuminazione scale e corridoi) | 1                               | 3F+N                  | 25                    | 25                        |
| EDIFICIO 6                                            |                                 |                       |                       |                           |
| ALLOGGI E GARAGE                                      | 4                               | 1F+N                  | 6                     | 24                        |
| CONDOMINIALE (clima + illuminazione scale e corridoi) | 1                               | 3F+N                  | 20                    | 20                        |
| ESTERNI                                               |                                 |                       |                       |                           |
| Illuminazione esterni a comune                        | 1                               | 3F+N                  | 15                    | 15                        |
| <b>TOTALE</b>                                         |                                 |                       |                       | <b>632</b>                |
| <b>RIEPILOGO FORNITURE</b>                            |                                 |                       |                       |                           |
| ALLOGGI                                               | 73                              | 1F+N                  | 6                     |                           |
| UFFICI                                                | 2                               | 1F+N                  | 4,5                   |                           |
| CONDOMINIALE ESTERNI                                  | 1                               | 3F+N                  | 15                    |                           |
| CONDOMINIALE EDIFICIO 1-2                             | 1                               | 3F+N                  | 80                    |                           |
| CONDOMINIALE EDIFICIO 5-12                            | 1                               | 3F+N                  | 45                    |                           |
| CONDOMINIALE EDIFICIO 6                               | 1                               | 3F+N                  | 20                    |                           |
| CONDOMINIALE NUOVO EDIFICIO                           | 1                               | 3F+N                  | 25                    |                           |

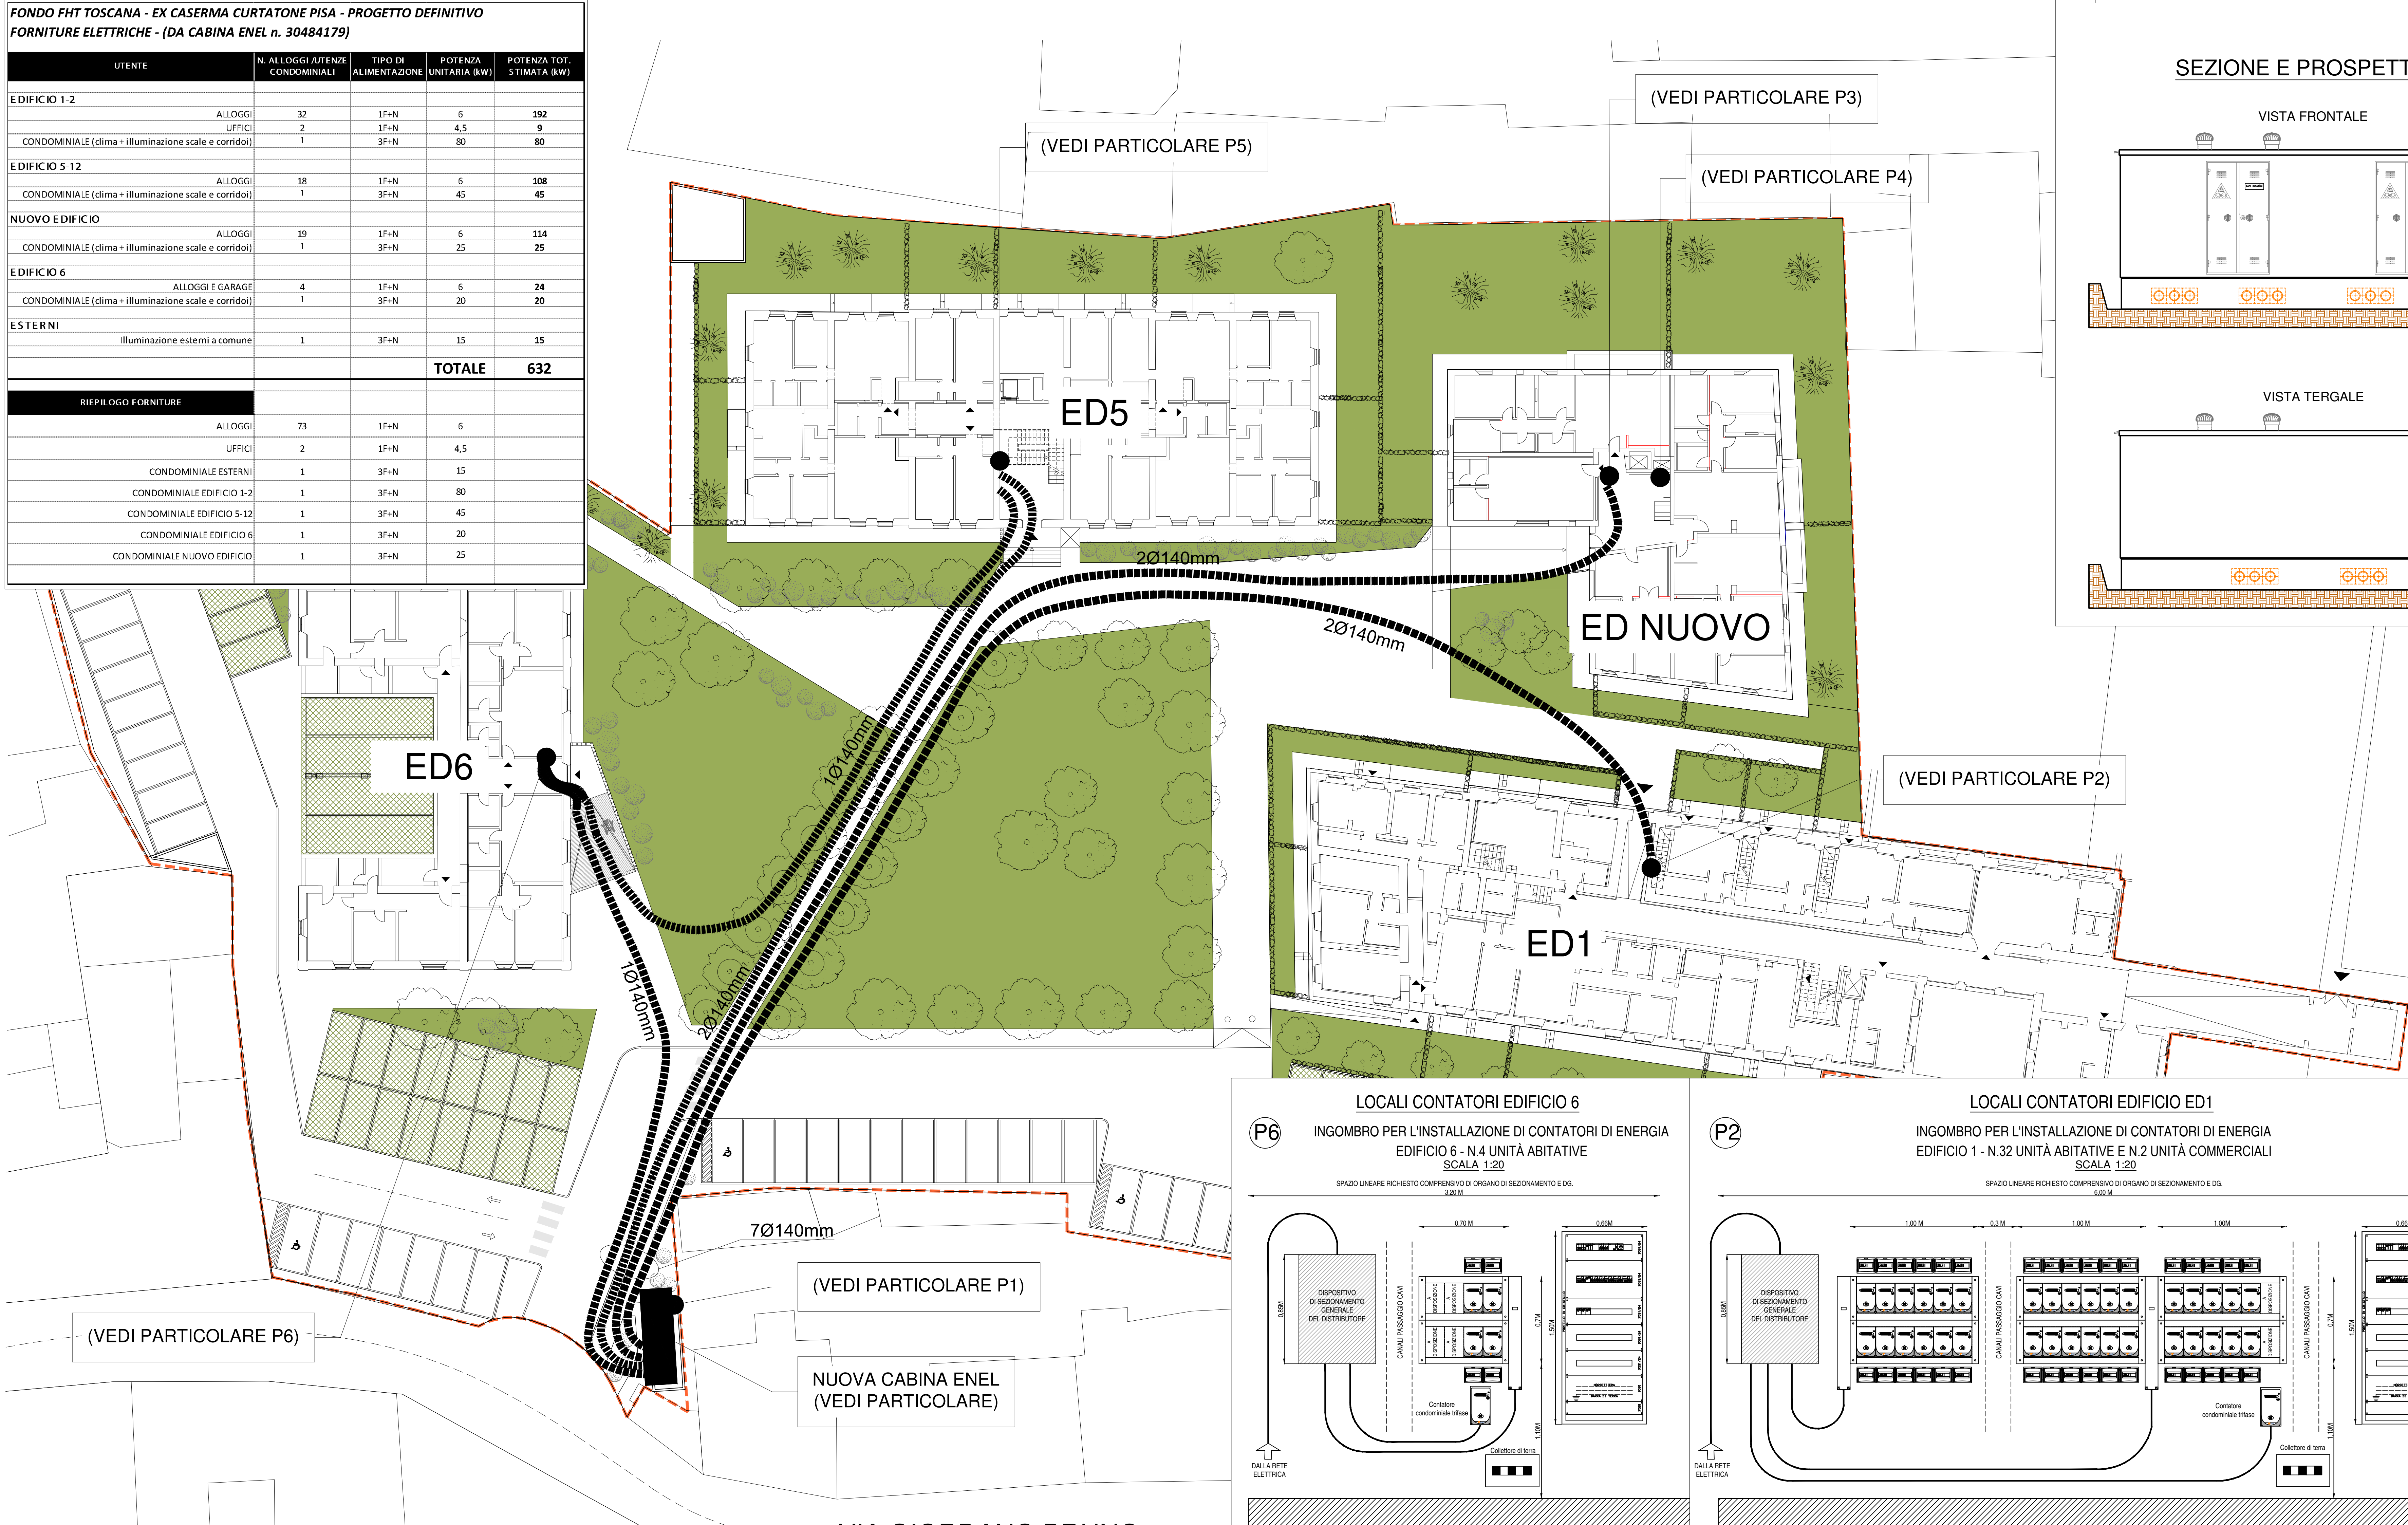

**TITOLO:** Piano di recupero area ex caserma Curtatone  
**UBICAZIONE:** ITALIA - Toscana - Pisa  
**ELABORATO**  
SCALA GRAFICA: 1:200  
OGGETTO ELAB.: Planimetria generale e distribuzione  
**ID DOCUMENTO:** FHT PISA PP 00 EDN ARE 49 04 000 AA

**VERSIONE ELABORATO**  
VERSIONE: 1  
DATA: 15-10-2021  
OGGETTO: REV: 4

**PROGETTISTI**  
Pierattelli Architetture S.r.l.  
via pandolfini, 12 - 50121 Firenze  
tel. 055/2346884 - fax 055/2226034

**CAPOGRUPPO:** Arch. Massimo Pierattelli  
**RESP. TECNICO:** Arch. Massimo Pierattelli  
**PROGETTAZIONE:**  
**COLLABORATORI:** Arch. Andrea Pierattelli  
Dott. Arch. Tommaso Greco  
Arch. Paola Grieco  
Arch. Mirko Lepri  
Arch. Antonio Saporito

**PROJECT MANAGER:**

**NOTE DI PROPRIETA' E DATI INVESTIRE:**