
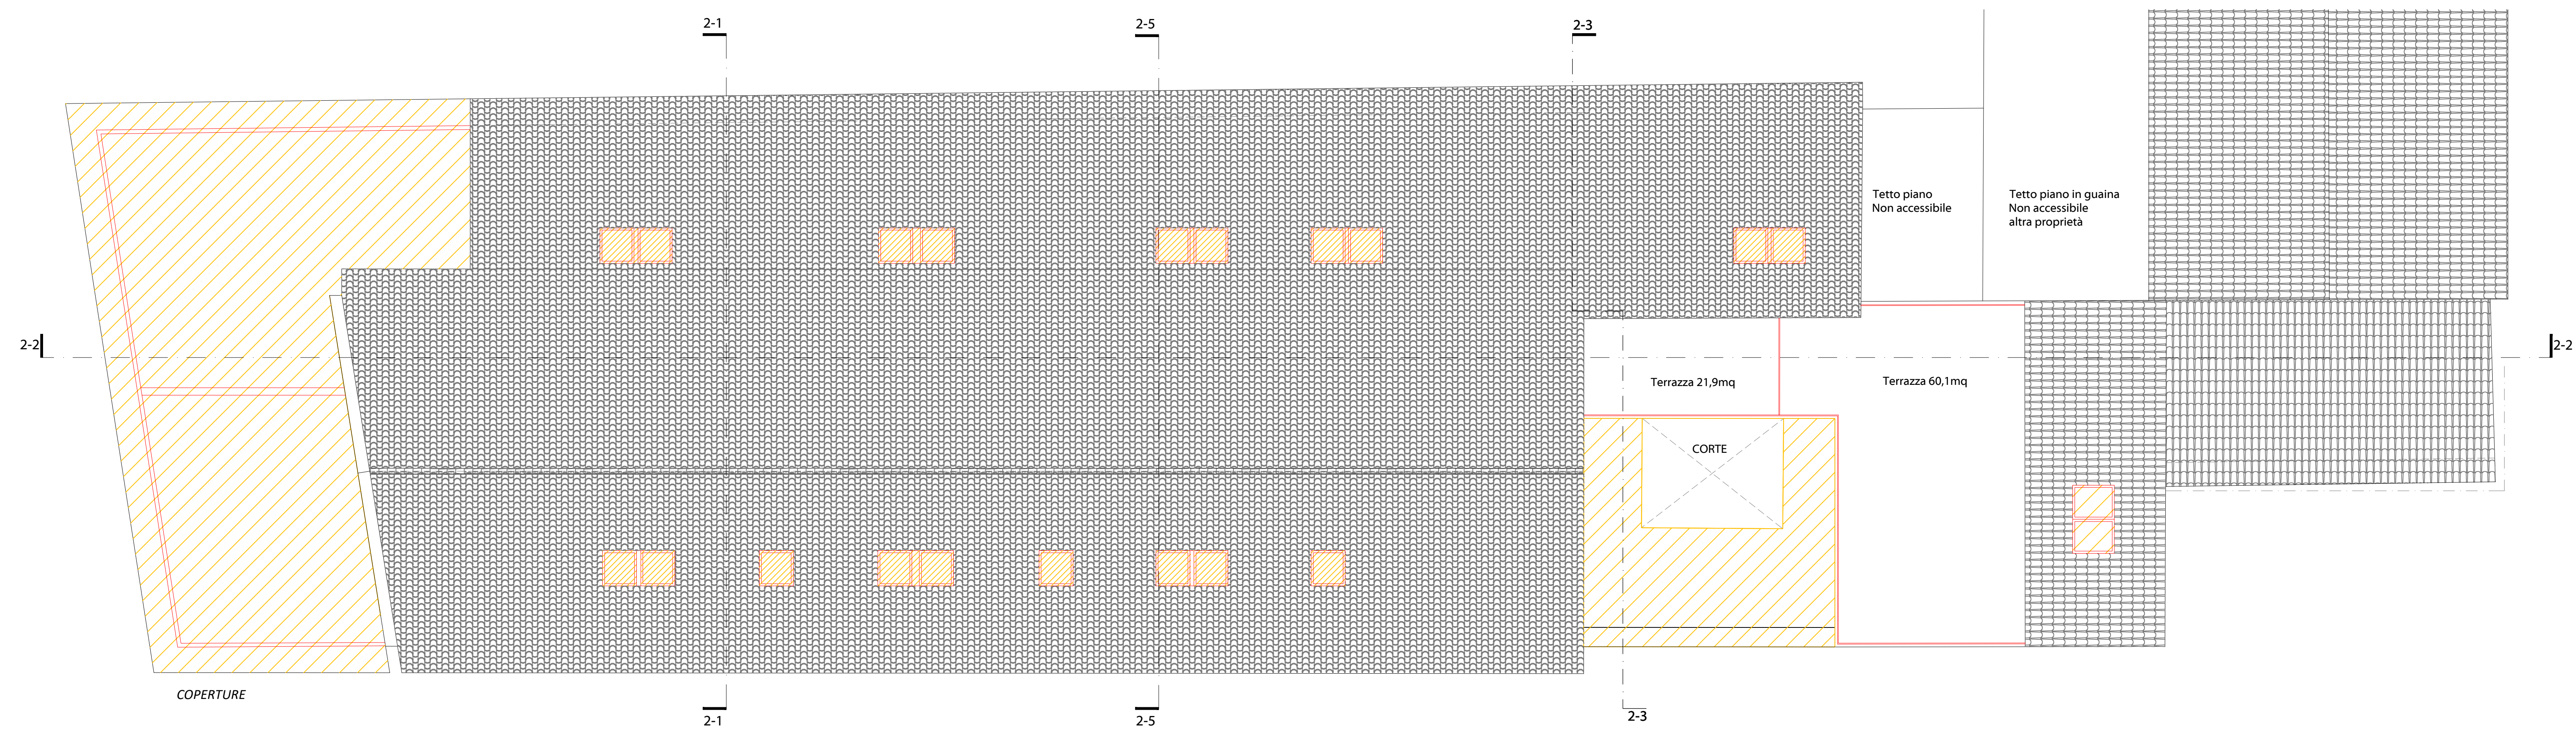
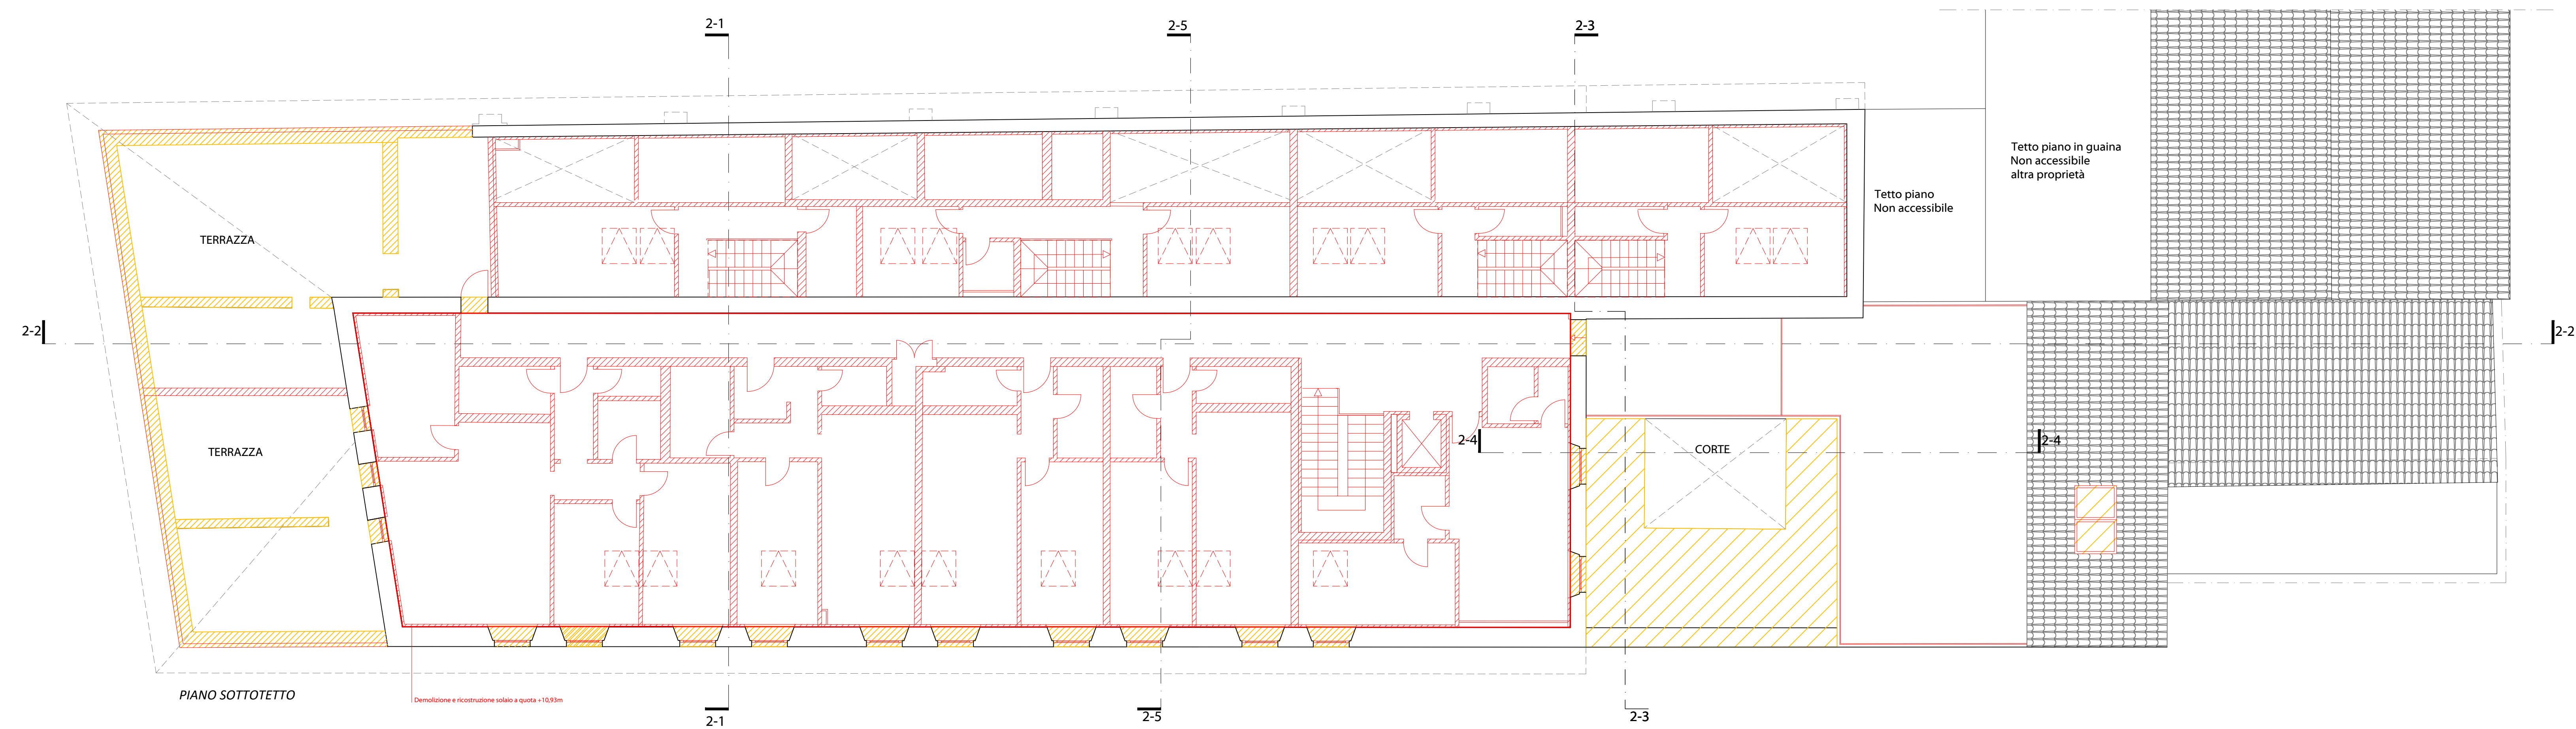


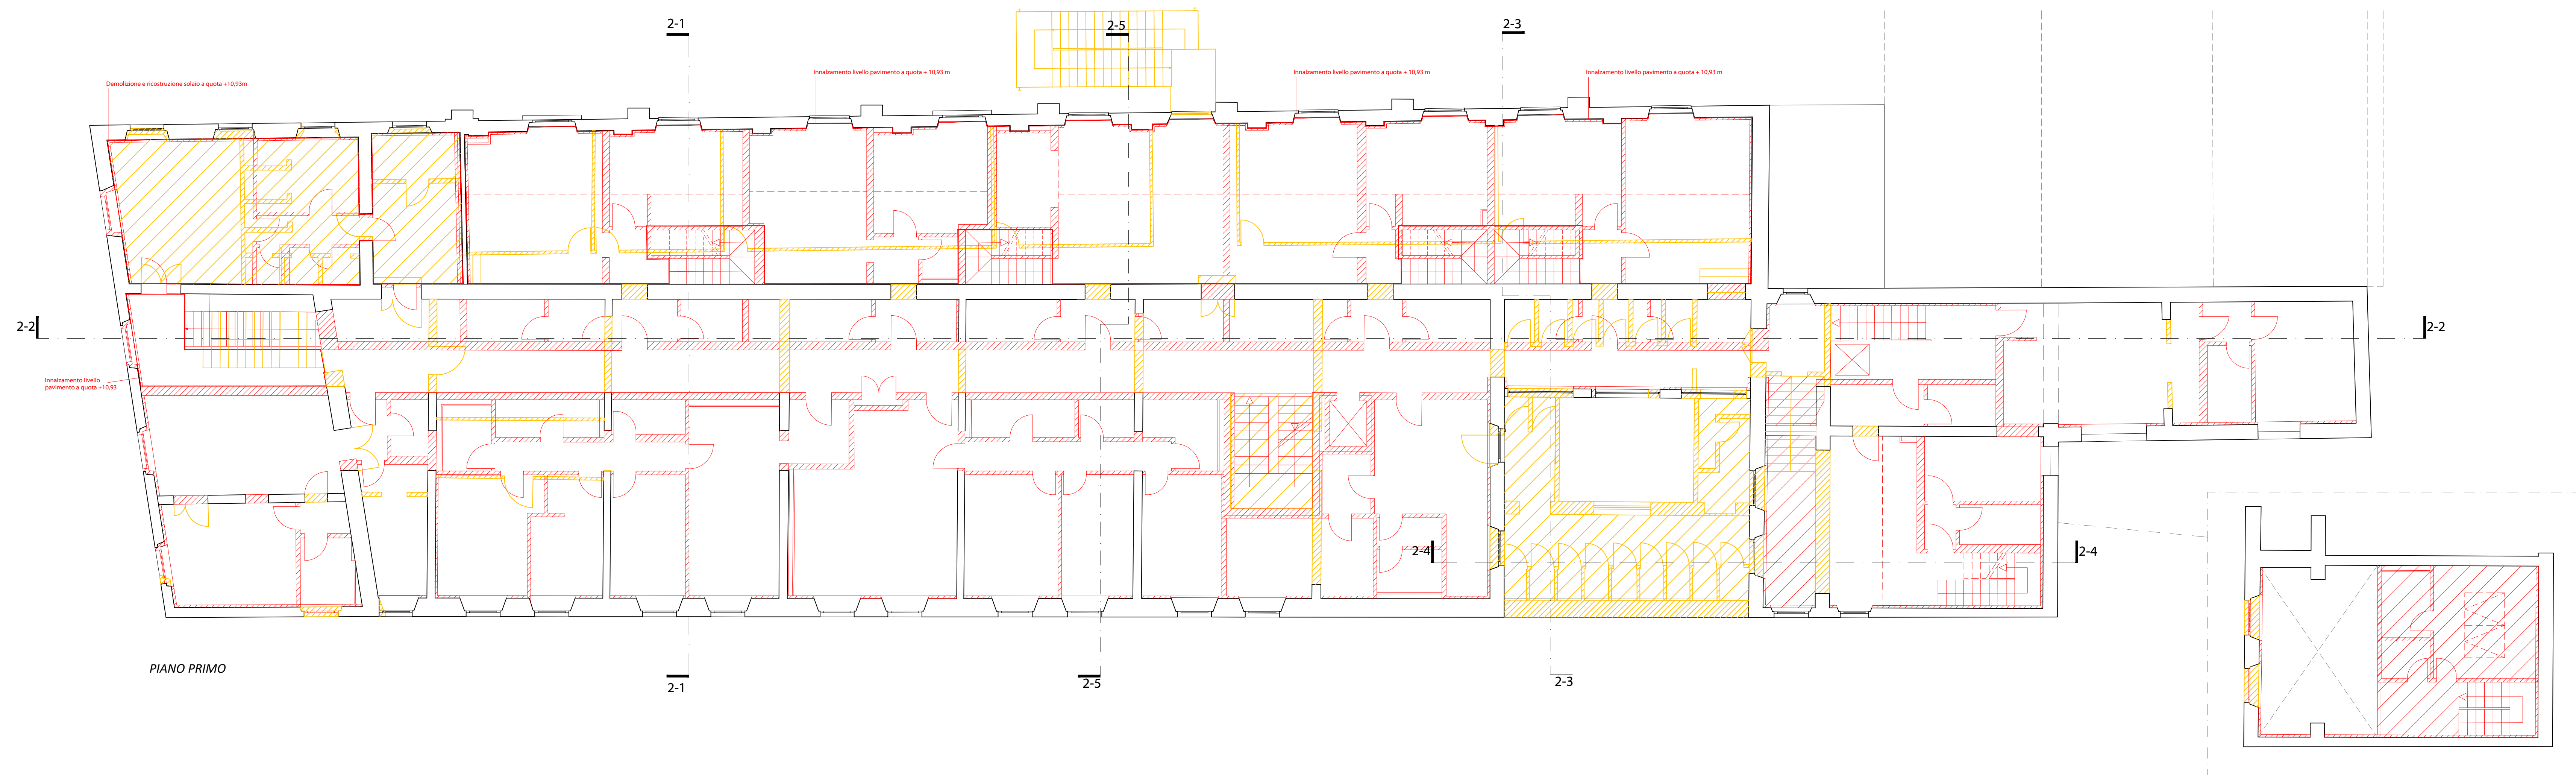

TITOLO: Piano di recupero area ex caserma Curtatone
UBICAZIONE: ITALIA - Toscana - Pisa
ELABORATO
SCALA GRAFICA: 1:100
OGGETTO ELAB.: STATO SOVRAPPONTO - ed. 1/2 - pianta piano primo - piano secondo - piano coperture
ID DOCUMENTO: FHT PISA PP 00 ED1 ARE 64 02 P01 AA

VERSIONE ELABORATO
VERSIONE: 1
DATA: 02-08-2021
OGGETTO: REV: 2

PROGETTISTI
Pierattelli Architetture S.r.l.
via pandolfini, 12 - 50121 firenze
tel. 055/2346884 - fax 055/2226034
CAPOGRUPPO: Arch. Massimo Pierattelli
RESP. TECNICO: Arch. Massimo Pierattelli
PROGETTAZIONE: Arch. Massimo Pierattelli
COLLABORATORI: Arch. Andrea Pierattelli
Dott. Arch. Tommaso Greco
Arch. Paola Grieco
Arch. Mirko Lepri
Arch. Antonio Saporito

PROJECT MANAGER:

NOTE DI PROPRIETA' E DATI INVESTIRE: