


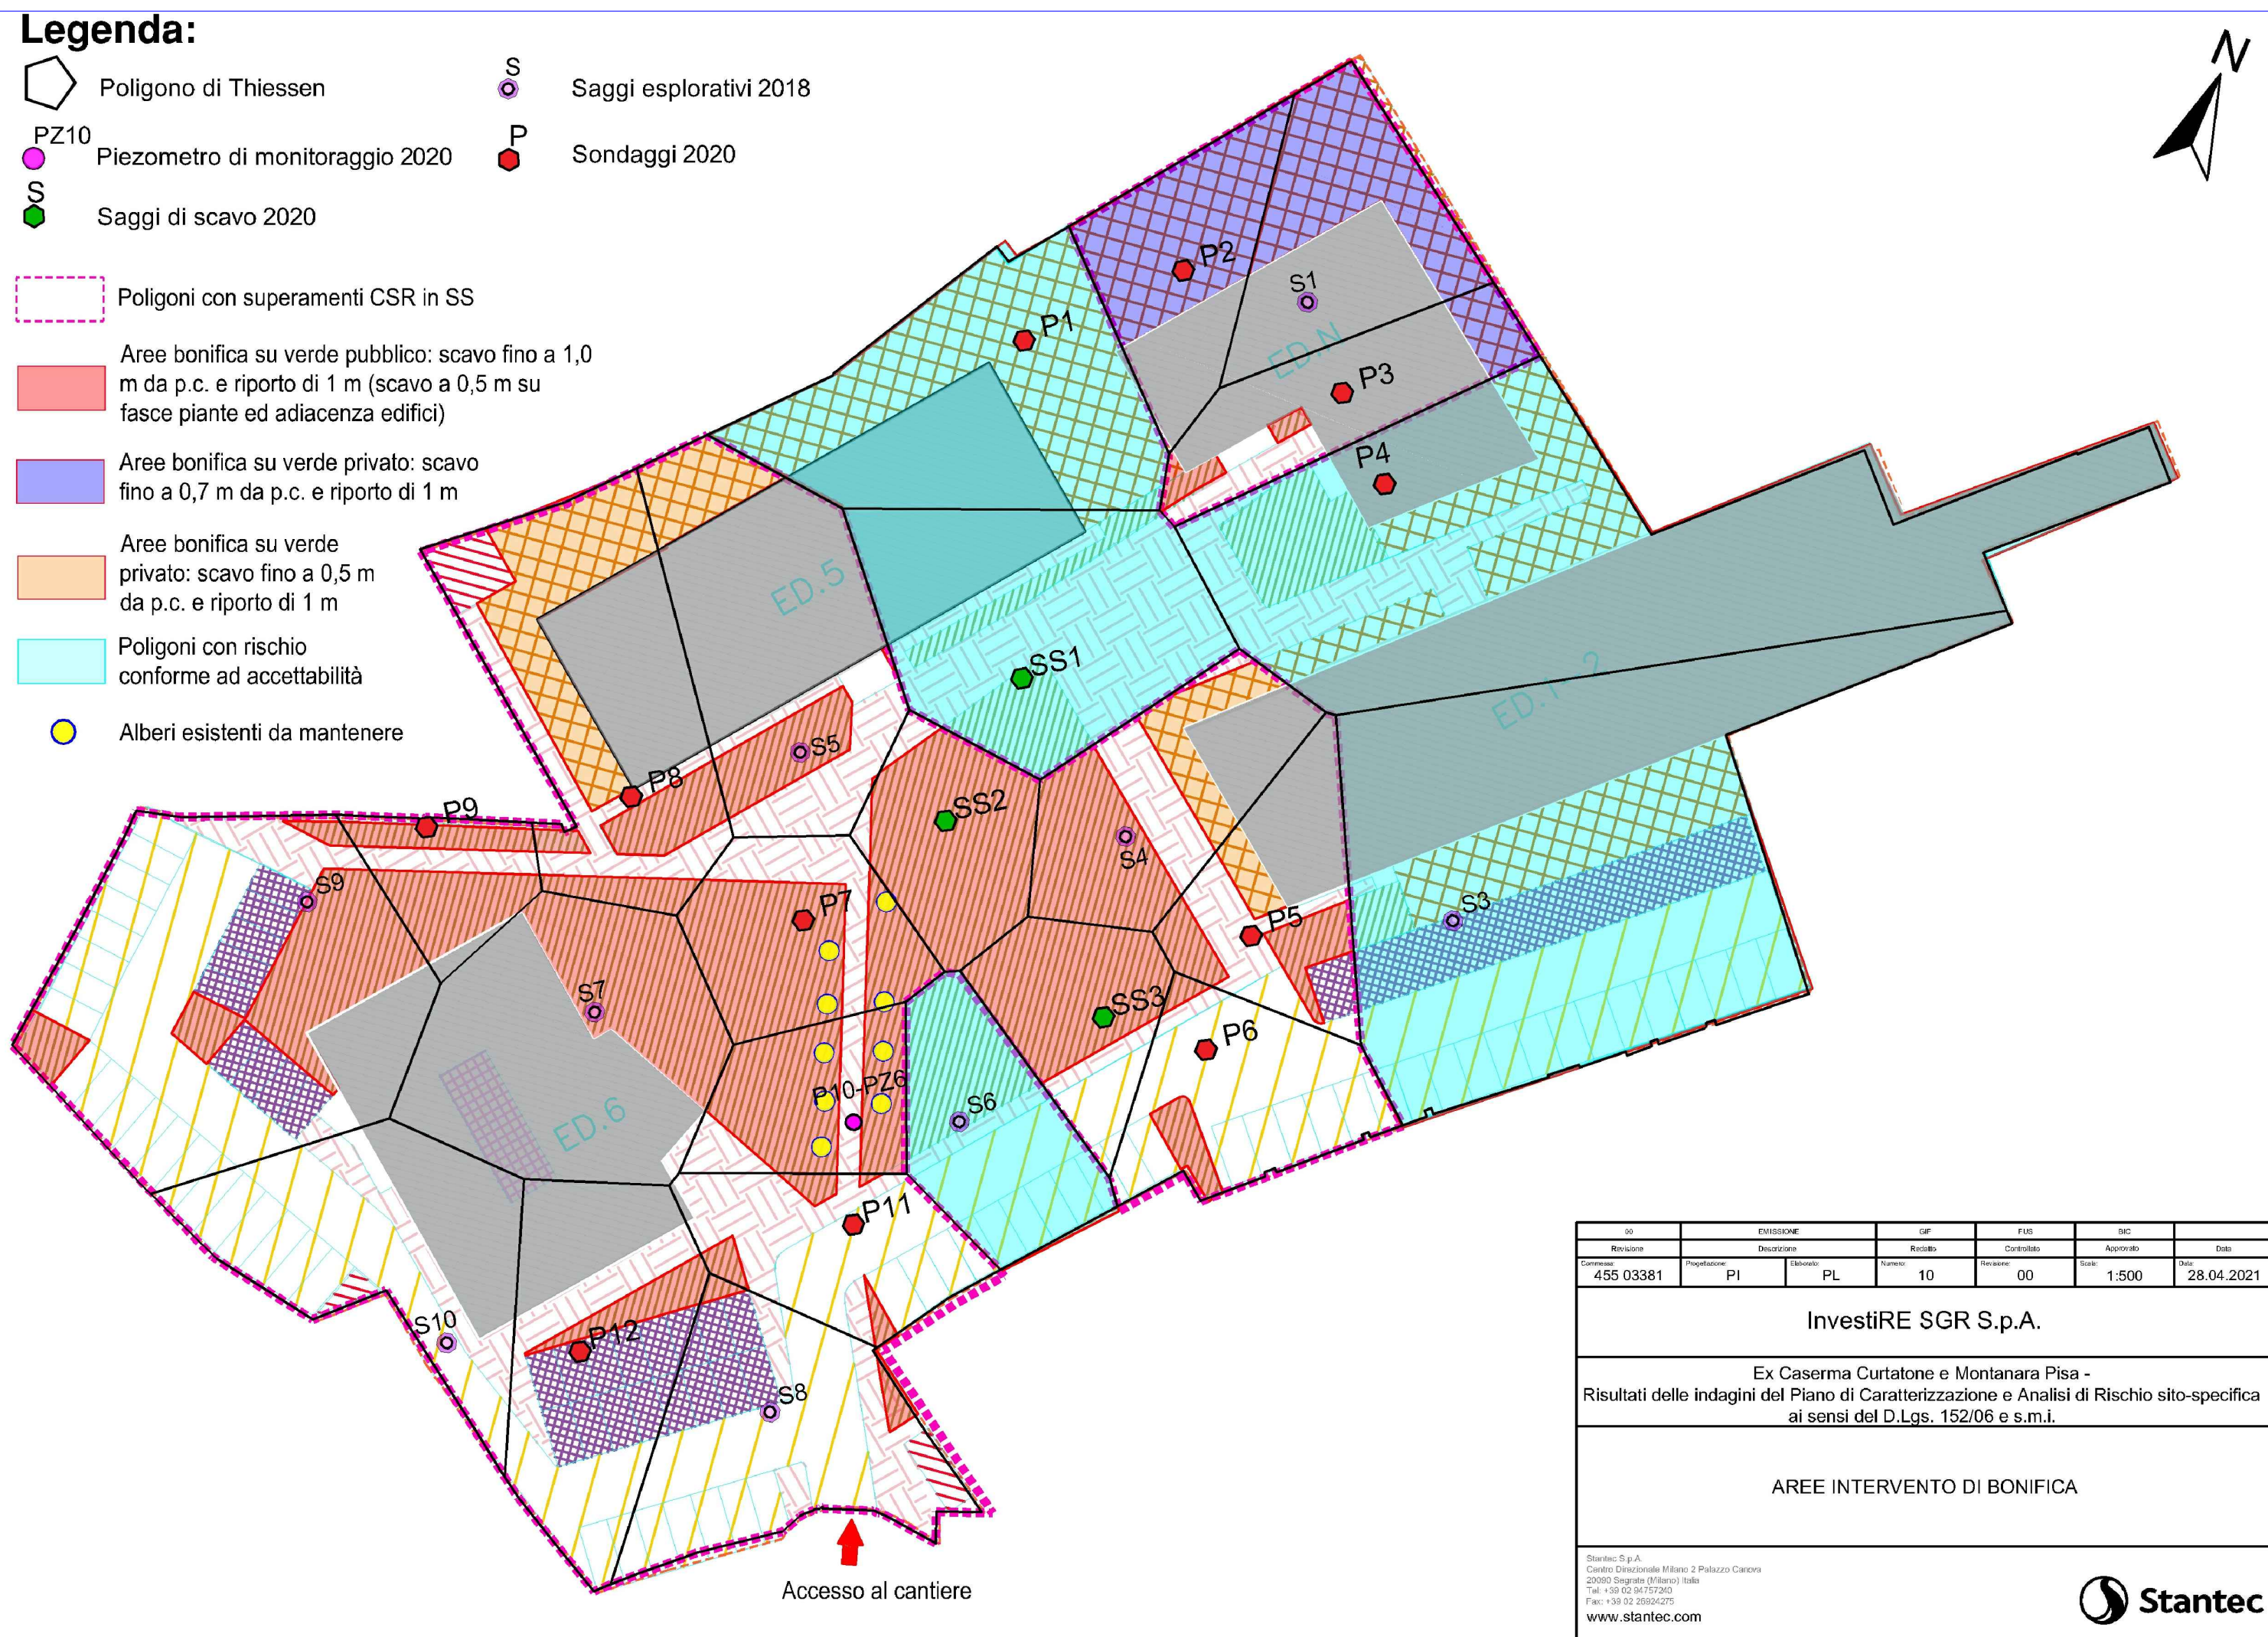

TITOLO: Piano di recupero area ex caserma Curtatone

UBICAZIONE: ITALIA - Toscana - Pisa

ELABORATO

SCALA GRAFICA: 1:200
OGGETTO ELAB.: Stato di progetto - verifica rispondenza al piano di caratterizzazione e bonifica


ID DOCUMENTO: FHT PISA PP 00 000 ARE 76 04 000 AA

VERSIONE ELABORATO

VERSIONE: 1
DATA: 15-10-2021
OGGETTO: REV: 4

PROGETTISTI

Pierattelli Architetture S.r.l.
via pandolfini, 12 - 50121 firenze
tel. 055/2346884 - fax 055/2226034

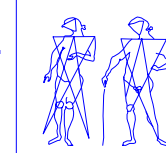

CAPOGRUPPO: Arch. Massimo Pierattelli

RESP. TECNICO Arch. Massimo Pierattelli

PROGETTAZIONE:


COLLABORATORI: Arch. Andrea Pierattelli
Dott. Arch. Tommaso Greco
Arch. Paola Grieco
Arch. Mirko Lepri
Arch. Antonio Saporito

Timbro e Firma

PROJECT MANAGER:

NOTE DI PROPRIETA' E DATI INVESTIRE:

PLANIMETRIA GENERALE

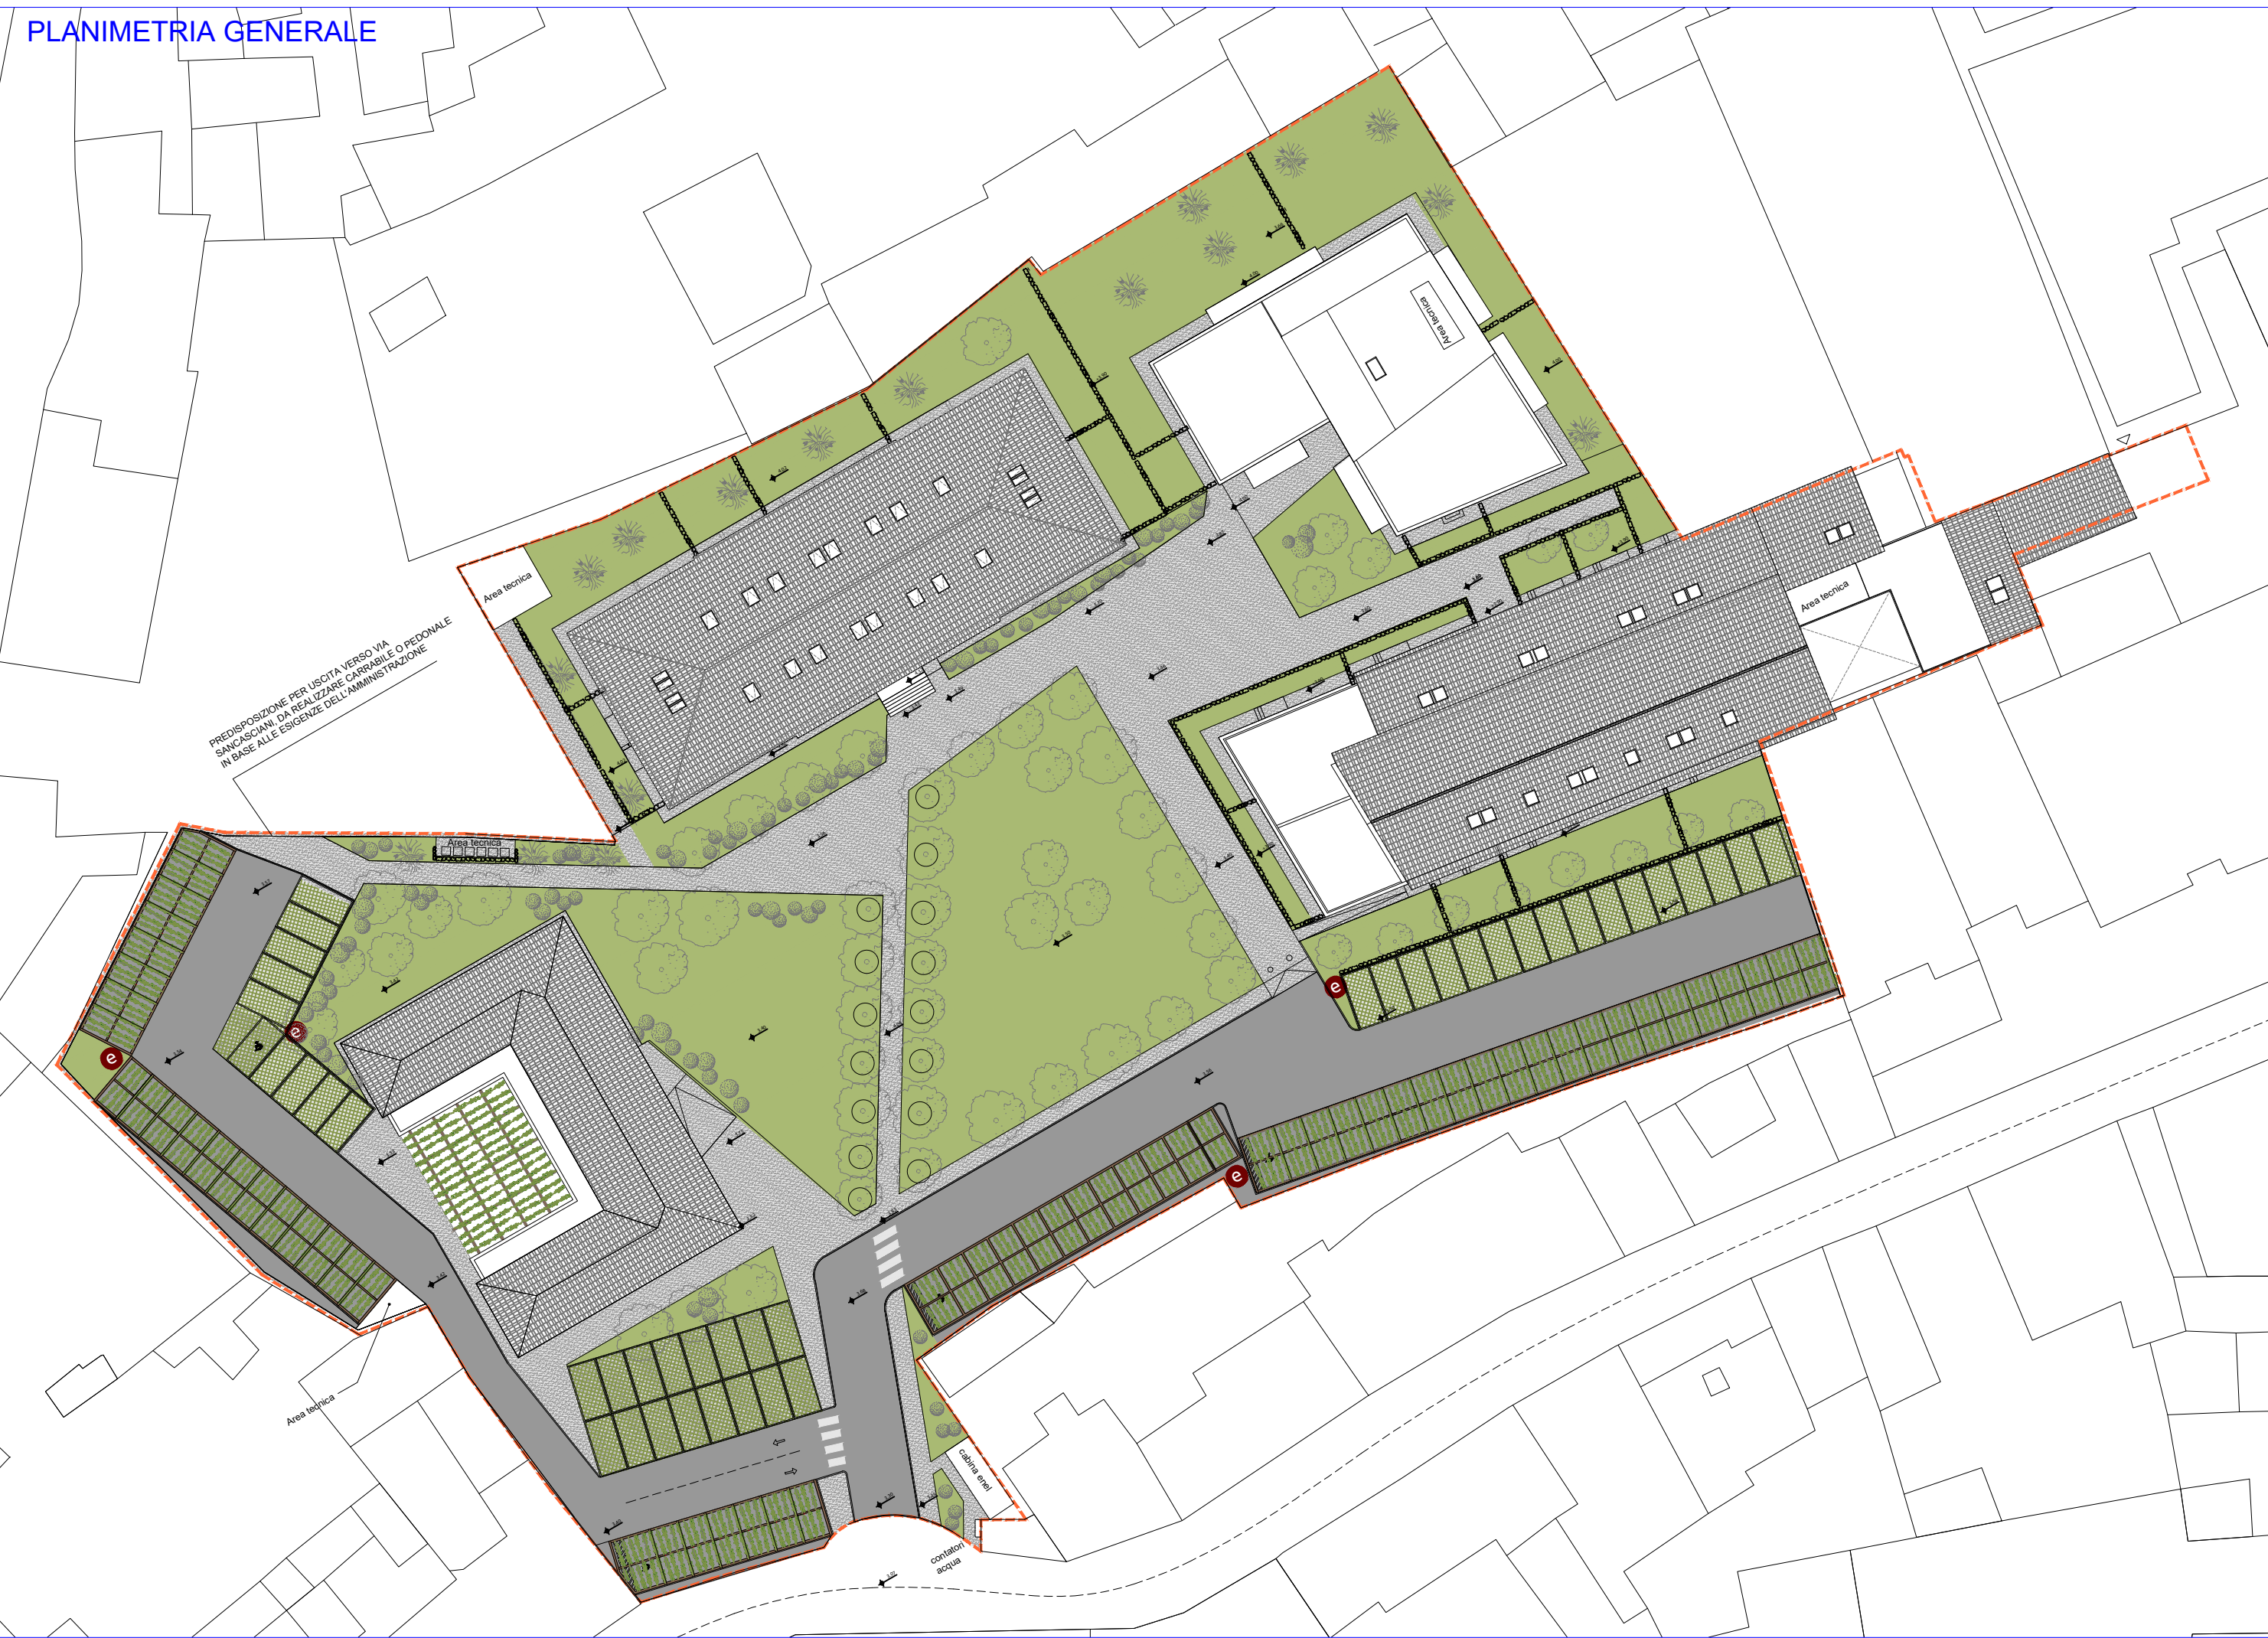

SCHEMA DI CALCOLO SUPERFICI

