



COMUNE DI PISA

**PIANO ATTUATIVO  
PER LA RIORGANIZZAZIONE  
DELL'AREA CEMES s.p.a.**

AREA PD1 art. 1.2.2.6 R.L.U. VIA MONTELUONGO 15 - 56122 PISA



Proprietà:  
CEMES S.P.A.  
Via delle Trincere 11, 56127 Pisa  
tel. 050 542845 - fax 050 543521  
amministrazione@cemes-spa.com



Progetto architettonico:  
Arch. Beniamino CRISTOFANI  
Via Antonio Meucci 1E Pisa 56121 tel 050/ 9914050 348/3341250  
e-mail: beniamino@cristofanichitettura.it

**CRISTOFANI**  
architettonici  
collaboratori:  
Arch. Alessandro Moreno Lupetti


Oggetto:  
PROSPETTI CAPANNONE tipo A B  
Stato di progetto

Data: Settembre 2021

Scala: 1:200



TAV.

14

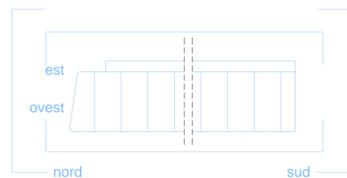


stato di progetto - CAPANNONE tipo A B: PROSPETTI


area Cemes/Pisa

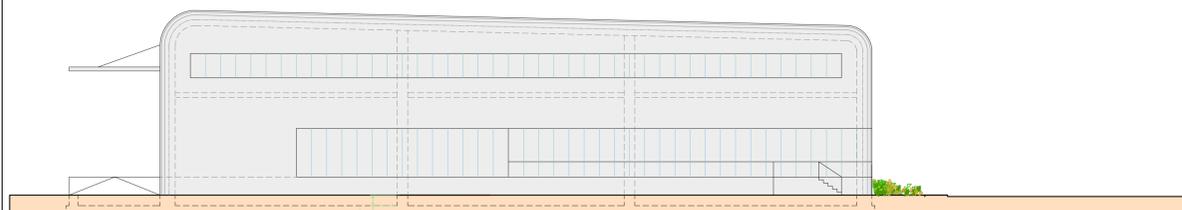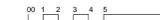


PROSPETTO NORD CAPANNONE A

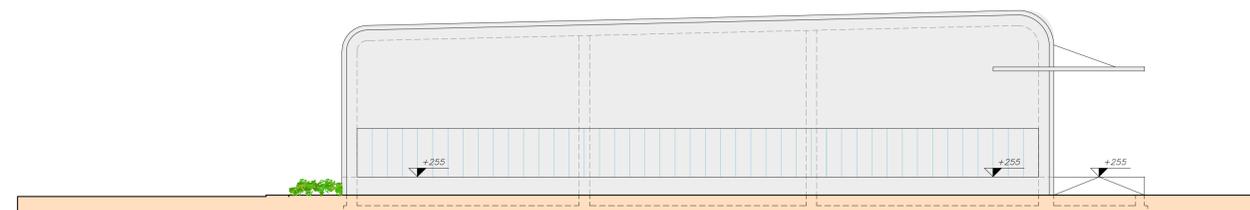


PROSPETTO SUD CAPANNONE A

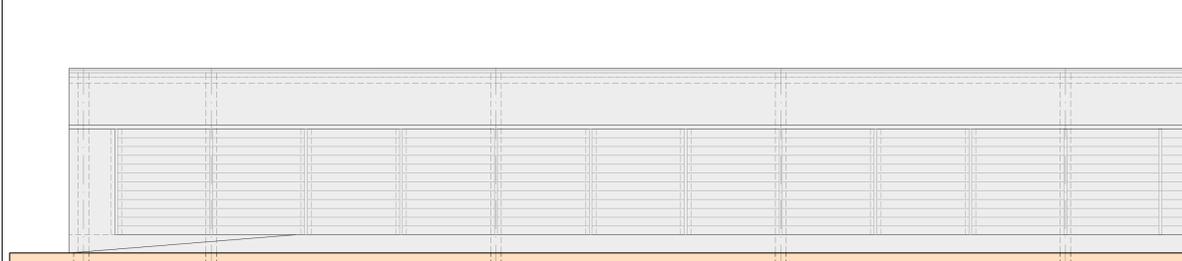

PROSPETTO EST CAPANNONE A

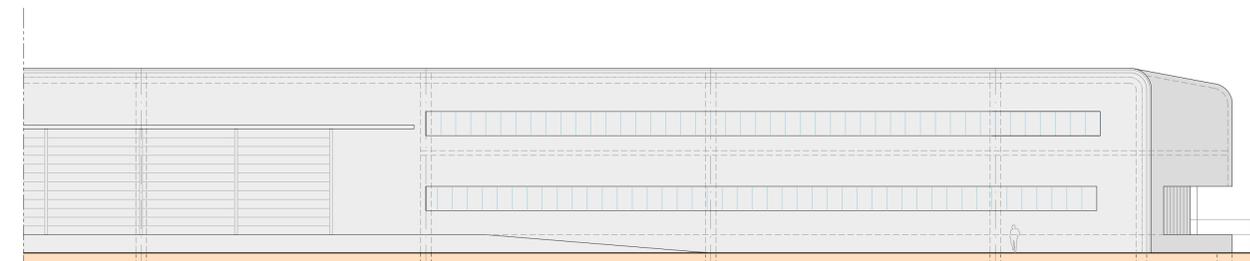

PROSPETTO EST CAPANNONE A

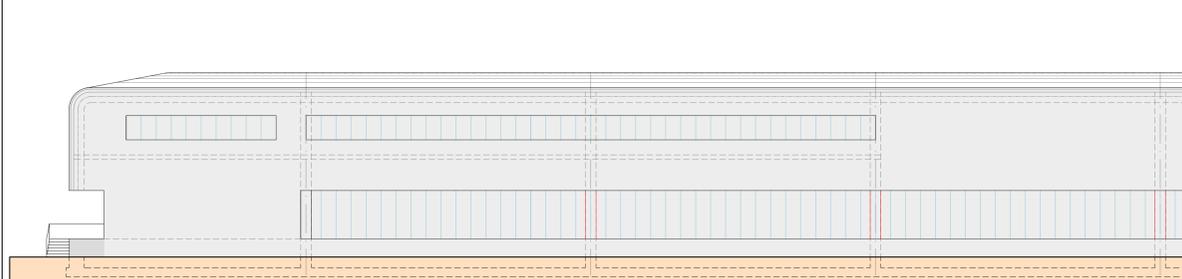

PROSPETTO OVEST CAPANNONE A

