



COMUNE DI PISA

**PIANO ATTUATIVO
PER LA RIORGANIZZAZIONE
DELL'AREA CEMES s.p.a.**

AREA PQ1 art. 1.2.2.6 R.U. VIA MONTELUONGO 15 - 56122 PISA



Proprietà:
CEMES S.P.A.
Via delle Trincere 11, 56127 Pisa
tel. 050 542845 - fax 050 543521
amministrazione@cemes-spa.com



Progetto architettonico:
Arch. Beniamino CRISTOFANI
Via Antonio Meucci 1E Pisa 56121 tel 050/ 9914050 348/3341250
e-mail: beniamino@cristofaniarchitettura.it



collaboratori:
Arch. Alessandro Moreno Lupetti


Oggetto:
RIMESSA REALE
PROSPETTI E SEZIONI
Stato attuale

Data: Settembre 2021

Scala: 1:200


TAV.

17

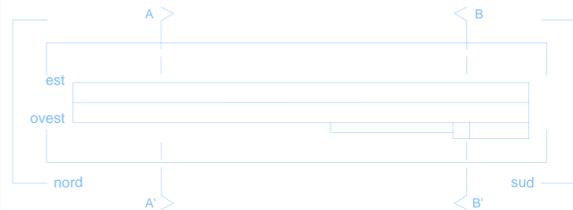


stato attuale - RIMESSA REALE: prospetti e sezioni


area Cemes/Pisa

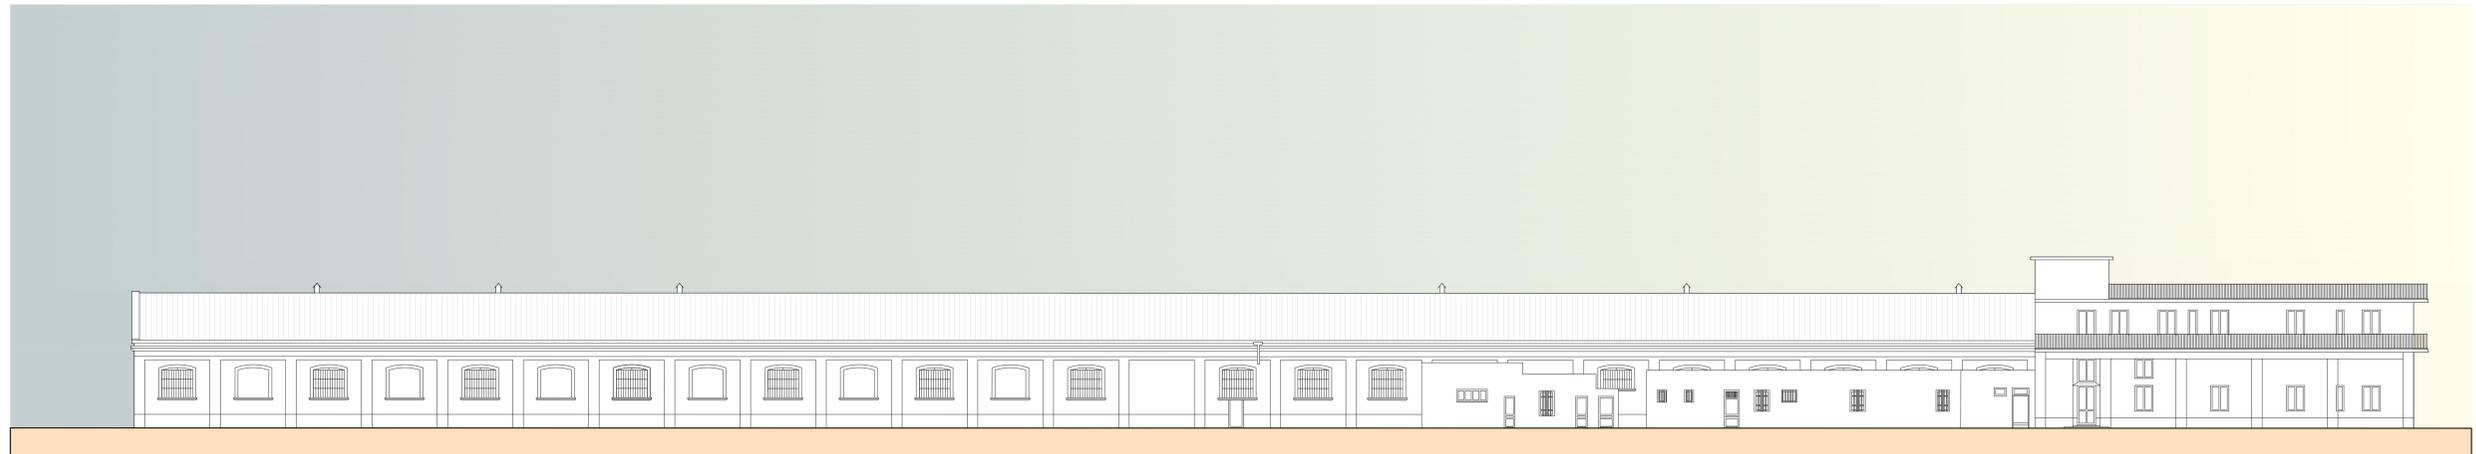

PROPETTO OVEST

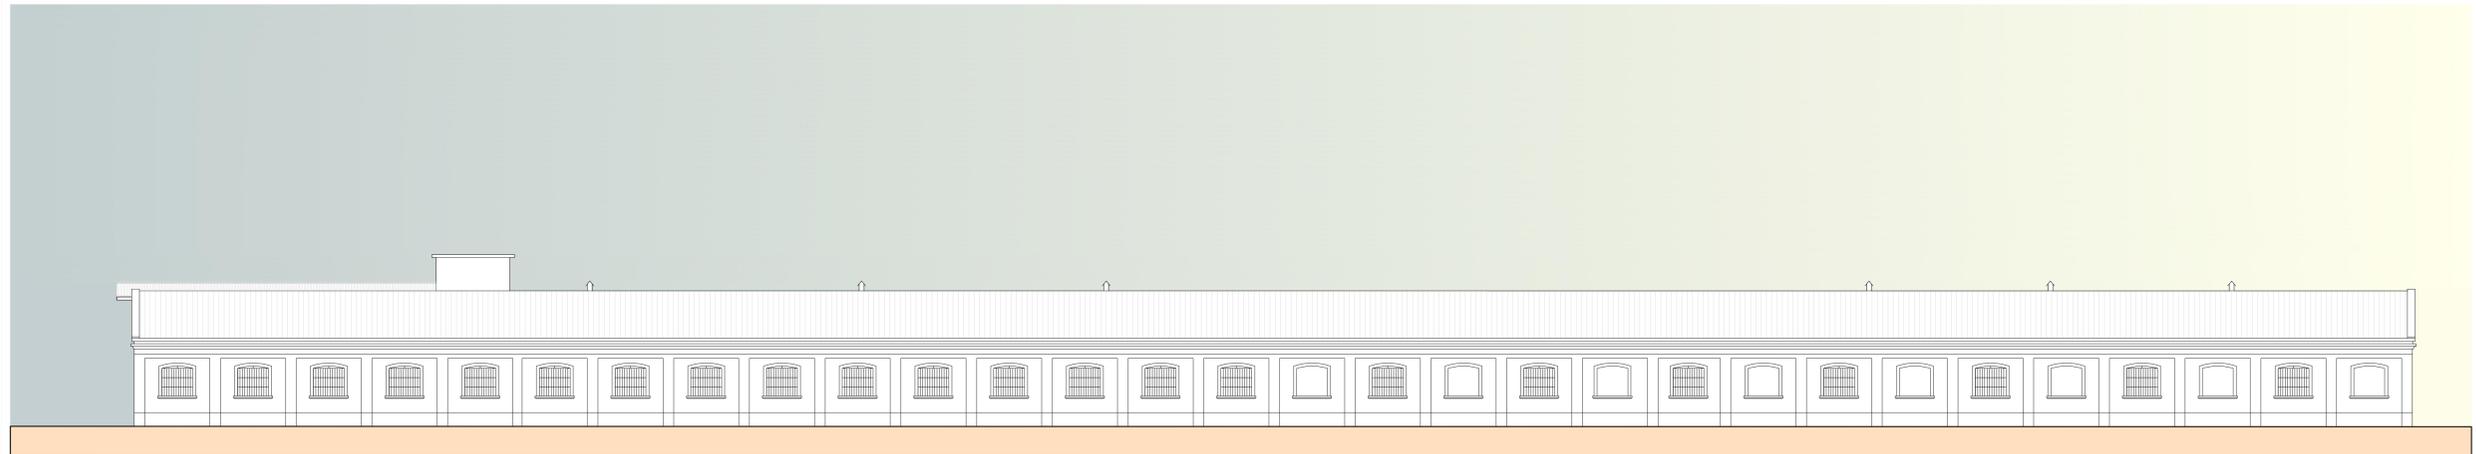


PROPETTO EST

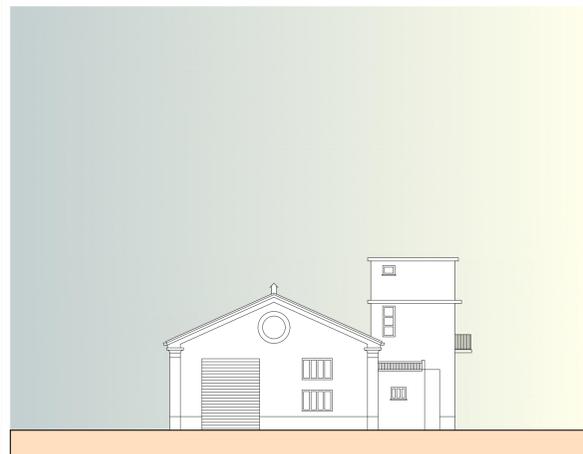


PROPETTO NORD



PROPETTO SUD

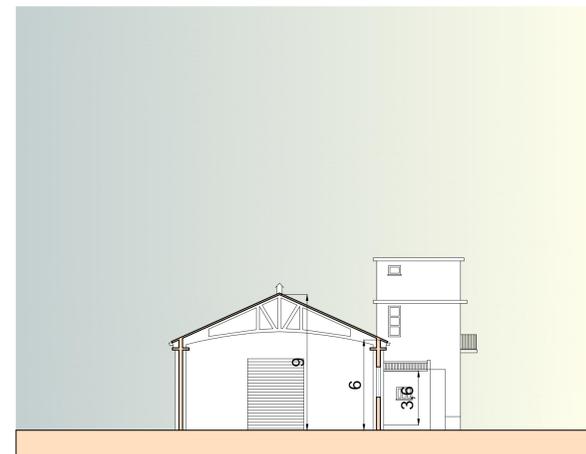

SEZIONE A-A

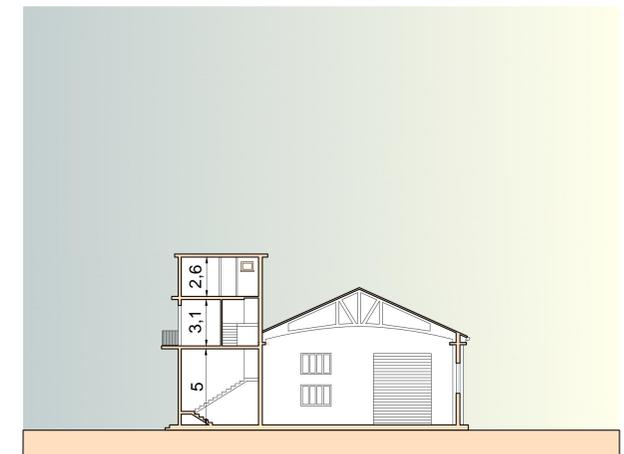

SEZIONE B-B