



Alberto Pacciardi & Luca Tosi Architetti Associati

Via Giuseppe Malagoli, n°12 - 56124 PISA -
Telefono 050 - 580229 Fax 050 - 3136448
e-mail info@studiopacciarditosi.it

COMUNE DI PISA

RECUPERO URBANO
DELLE AREE EX PIAGGIO - PORTA A MARE -

VIA DEL CHIASSATELLO, PISA

PROPRIETA' : FIRST ATLANTIC RE SGR S.p.A.
- FONDO ATLANTIC 12 -

PROGETTISTI : Alberto Pacciardi & Luca Tosi Architetti Associati

COLLABORATORI : Rita Landi, Andrea Salonia, Francesco Tosi, Matteo Tosi

INGEGNERIA : Ing. Claudio Pedalino, Ing. Massimiliano Lugetti


PIANO di RECUPERO - SCHEDA 26.3 del R.U. -

OGGETTO:
RILIEVO DIMENSIONALE DELLA PALAZZINA

TAVOLA:	SCALA:	DATA:
1.13	1/200	SETTEMBRE 2010
DATA CONSEGNA:	VARIANTE IN DATA:	ANNOTAZIONI:

Disegno protetto a termini di legge. TUTTI I DIRITTI SONO RISERVATI


Rif. Prospetti - Sezioni

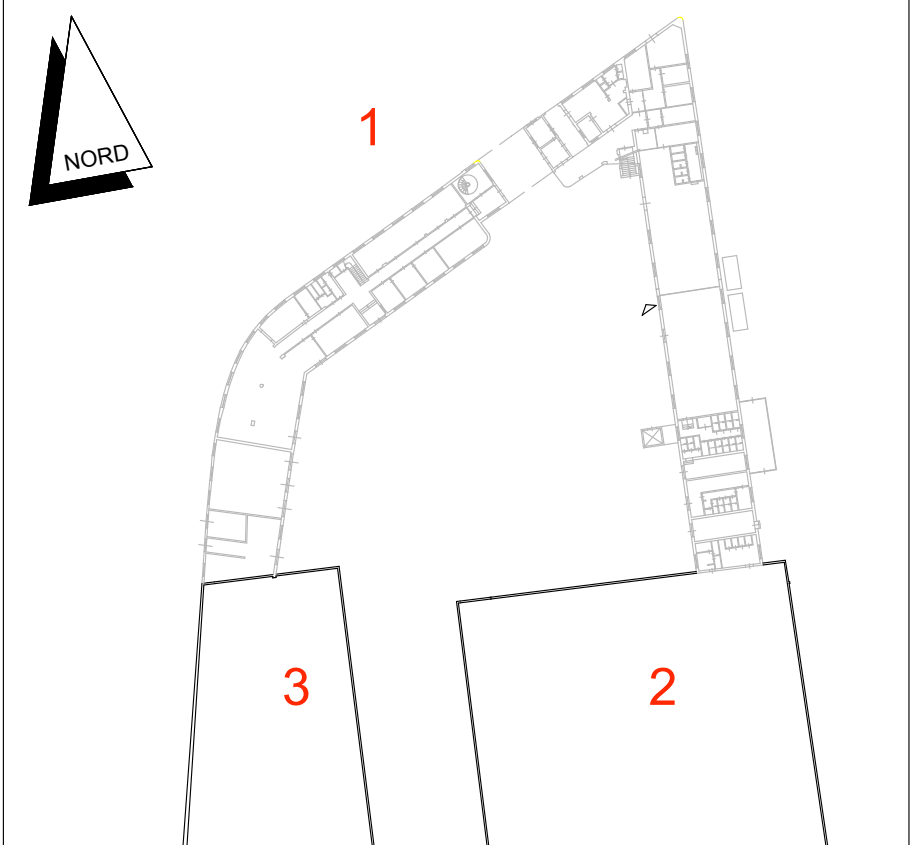

LEGENDA

1. la Palazzina novecento
2. magazzino ex officina
3. magazzino

- COMUNE DI PISA - PIANO DI RECUPERO DELLE AREE EX PIAGGIO VIA DEL CHIASSATELLO - PORTA A MARE -

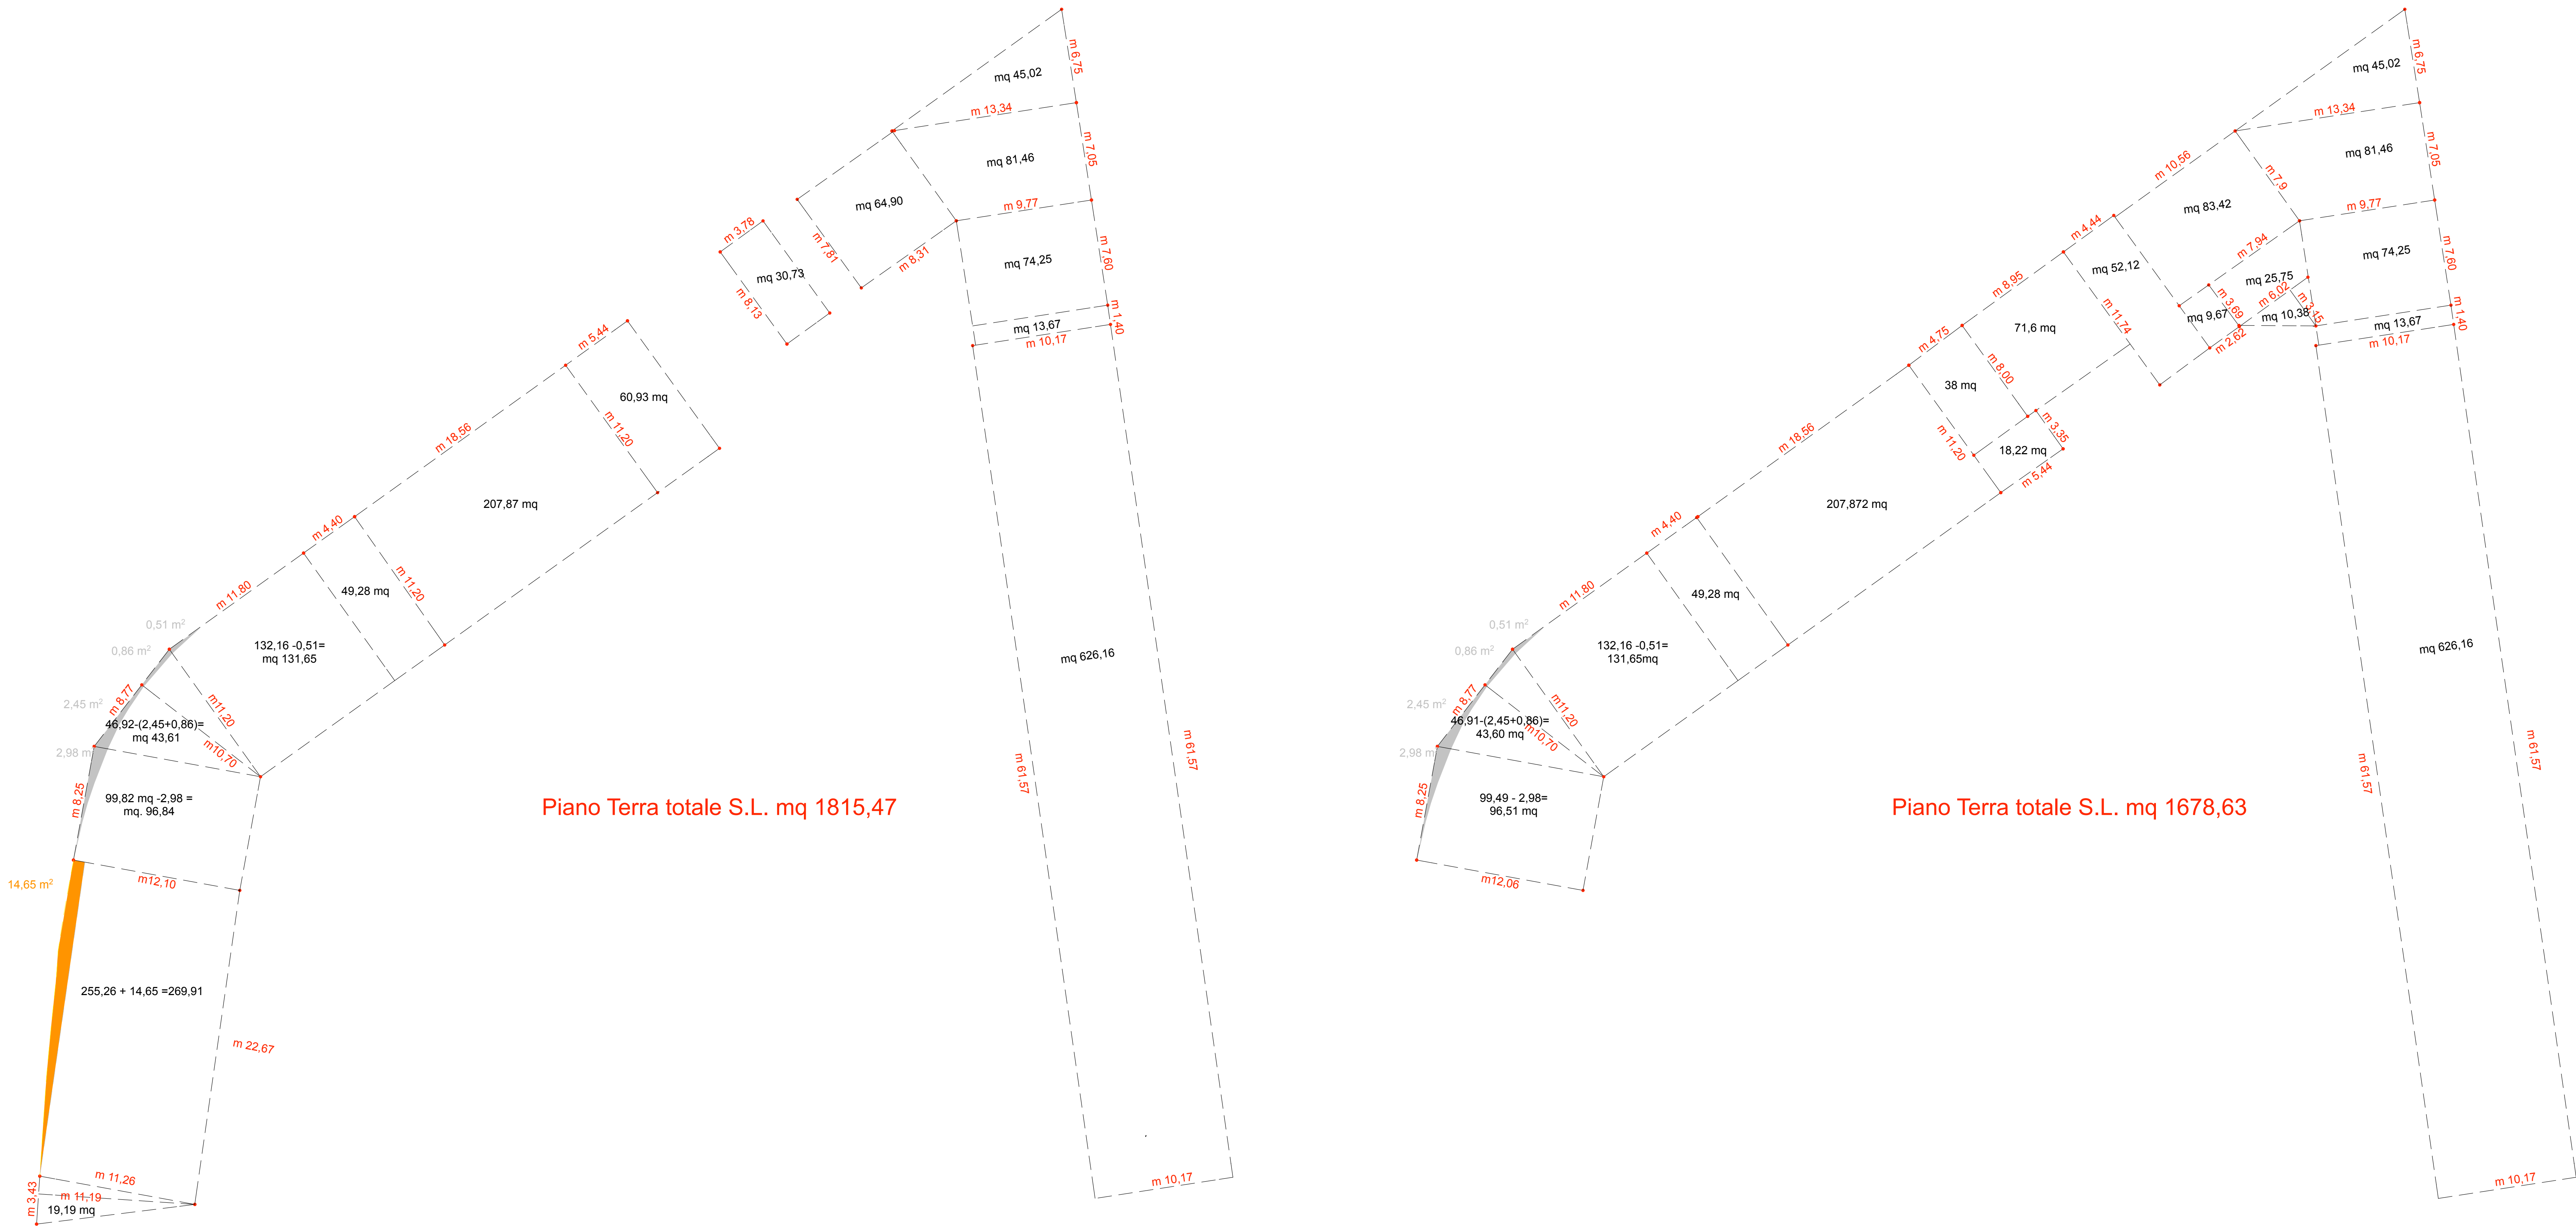

PT : mq 19,19 + mq 269,91 + mq 96,84 + mq 43,61 +
mq 131,65 + mq 49,28 + mq 207,87 + mq 60,93 + mq 30,73 + mq 64,90 +
mq 45,02 + mq 81,46 + mq 74,25 + mq 13,67 + mq 626,16 =
Tot. SL PT **mq 1815,47**

TOTALE SUPERFICIE LORDA PALAZZINA NOVECENTO
mq 1815,47 + mq 1678,63 = mq 3494,1

1P : mq 96,51 + mq 43,60 + mq 131,65+ 49,28 +
mq 207,87 + mq 38 + mq 18,22 + mq 71,6 + mq 52,12 + mq 83,42 + mq 9,67 + mq 25,75 +
mq 10,38 + mq 45,02 + mq 81,46 + mq 74,25 + mq 13,67 + mq 626,16=
Tot. SL 1P **mq 1678,63**