

Striscia attraversamento pedonale colore bianco 50x250 cm

Stiscia separazione sensi di marcia continua
colore bianco larghezza 13 cm


Striscia separazione sensi di colore bianco, larghezza 12 cm

Siniscia separazione sensi di marcia discontinua
colore bianco larghezza 12 cm.

colore bianco larghezza 12 cm.

LIMITE DEI COMPARTI EDIFICATORI PRIVATI

LIMITE DELLE DEFINIZIONI DI PIANO

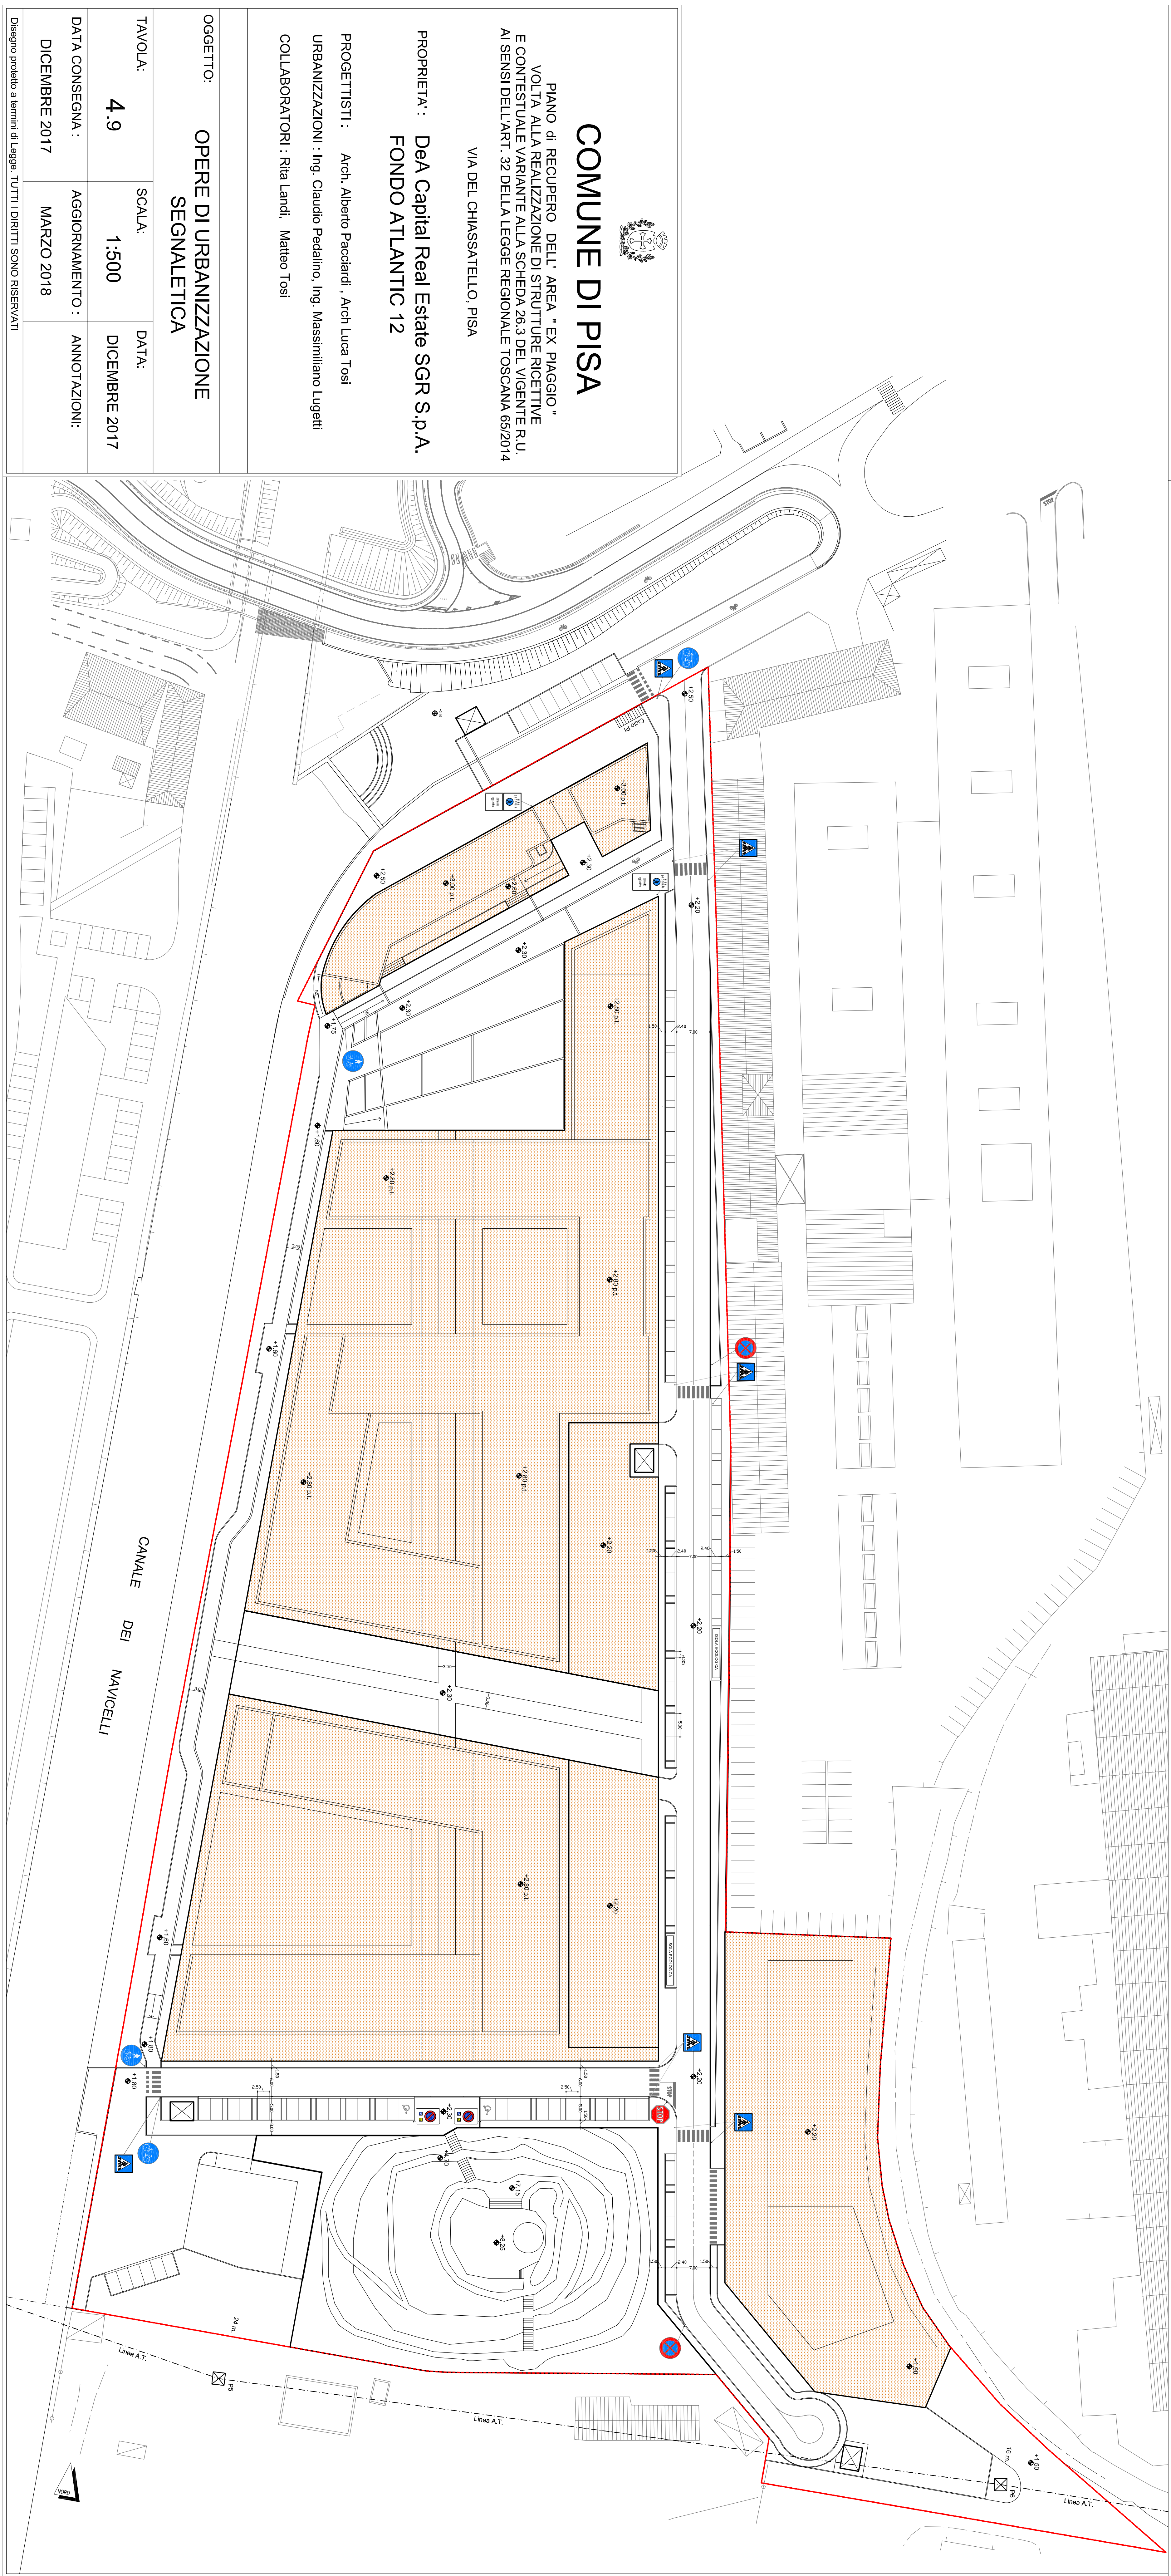

PIANO di RECUPERO DELL' AREA " EX PIAGGIO "
VOLTA ALLA REALIZZAZIONE DI STRUTTURE RICETTIVE
E CONTESTUALE VARIANTE ALLA SCHEDA 26.3 DEL VIGENTE R.U.
AI SENSI DELL'ART. 32 DELLA LEGGE REGIONALE TOSCANA 65/2014

VIA DEL CHIASSATELLO, PISA

PROPRIETÀ: DeA Capital Real Estate SGR S.p.A.
FONDO ATLANTIC 12

PROGETTISTI: Arch. Alberto Pacciardi, Arch Luca Tosi

URBANIZZAZIONI : Ing. Claudio Pedalino, Ing. Massimiliano Lugett

COLLABORATORI: Rita Landi, Matteo Tosi

OGGETTO:
OPERE DI URBANIZZAZIONE

SEGNALLETICA

TAVOLA:

SCALA:

ATA:

1:500

DICEMBRE 2017

DATA CC

AGGIORNAMENTI

ANNOTAZIONI:

Disegno protetto a termini di Legge. TUTTI I DIRITTI SONO RISERVATI