



COMUNE DI PISA

PIANO di RECUPERO DELL' AREA "EX PIAGGIO"
VOLTA ALLA REALIZZAZIONE DI STRUTTURE RICETTIVE
E CONTESTUALE VARIANTE ALLA SCHEDA 26.3 DEL VIGENTE R.U.
AI SENSI DEL'ART.32 DELLA LEGGE REGIONE TOSCANA 65/2014
VIA DEL CHIASSATELLO, PISA

PROPRIETA': DeA Capital Real Estate SGR S.p.A.
FONDO ATLANTIC 12

PROGETTISTI: Arch. Alberto Pacciardi, Arch Luca Tosi
URBANIZZAZIONI: Ing. Claudio Pedalino, Ing. Massimiliano Lugetti
COLLABORATORI: Rita Landi, Matteo Tosi

OGGETTO:
PLANIMETRIA DEL VERDE ESSENZE E MATERIALI



TAVOLA:	SCALA:	DATA:
5.1	1:500	DICEMBRE 2017
DATA CONSEGNA:	AGGIORNAMENTI C.d.S.	ANNOTAZIONI:
DICEMBRE 2017	MARZO 2018	

Disegno protetto a termini di Legge. TUTTI I DIRITTI SONO RISERVATI




LEGENDA	
	PLATANUS ACERIFOLIA
	ACER PLATANOIDES
	POPULUS ALBA
	TILIA TOMENTOSA
	QUERCUS ILEX
	CUPRESSUS SEMPERVIRENS
	ROBINIA PSEUDOACACIA
	POPULUS NIGRA
	SALIX CINEREA
	NERIUM OLEANDER (ALBERELLO)
	ACER NEGUNDO
	ACER RUBRUM
	LIMITE DELLE PREVISIONI DI PIANO
	LIMITE DEI COMPARTI EDIFICATORI PRIVATI
	CALCESTRUZZO CON GHIAIETTO LAVATO
	PIETRA S. FIORA A CONCI CON CORDOLI IN TRAVERTINO CHIARO
	PERCORSI IN CLS LAVATO CON COTTO MACINATO
	PERCORSO IN CONCI DI PORFIDO
	PERCORSO MONTAGNOLA IN TERRA BATTUTA STABILIZZATA CON LEGANTI ECOLOGICI
	PISTA CICLABILE IN ASFALTO ROSSO
	MARCIAPIEDI

	PRATO MISTO SEMPLICE
	PRATO MISTO CON SIEPI ED ARBUSTI
	FESTUCA ARUNDINACEA
	SOTTOBOSCO MISTO
	VERDE PRIVATO


VISTE 3D DELLA MONTAGNOLA

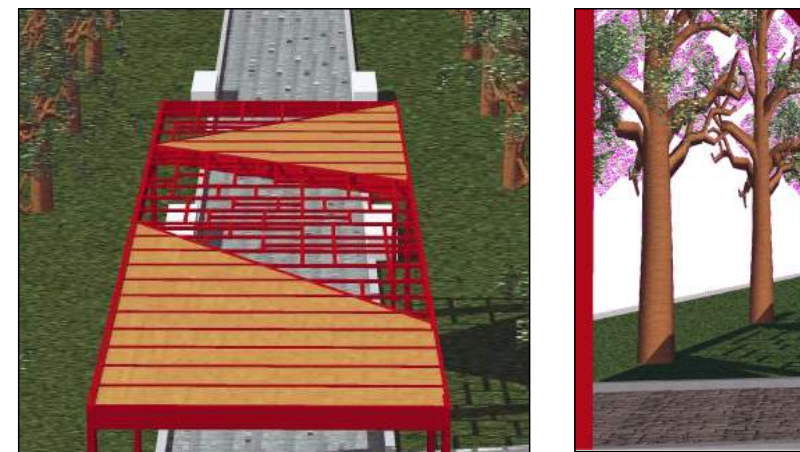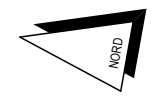

VISTE 3D DEL GAZEBO

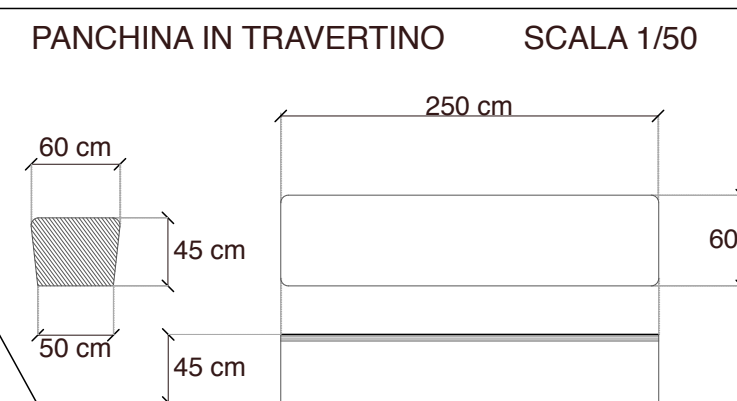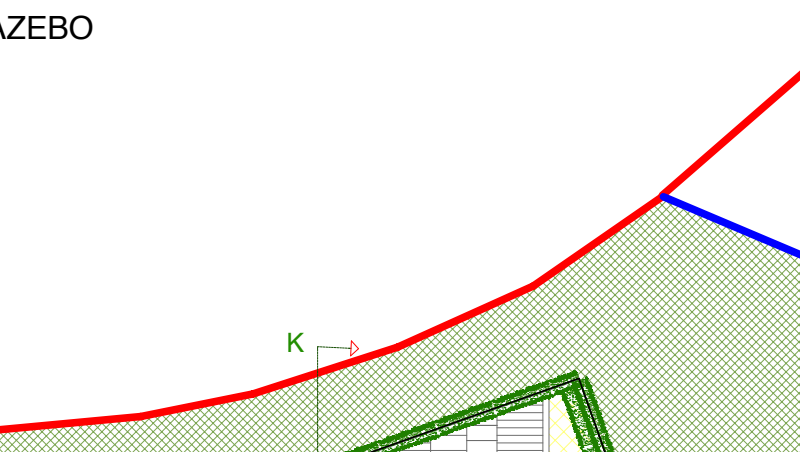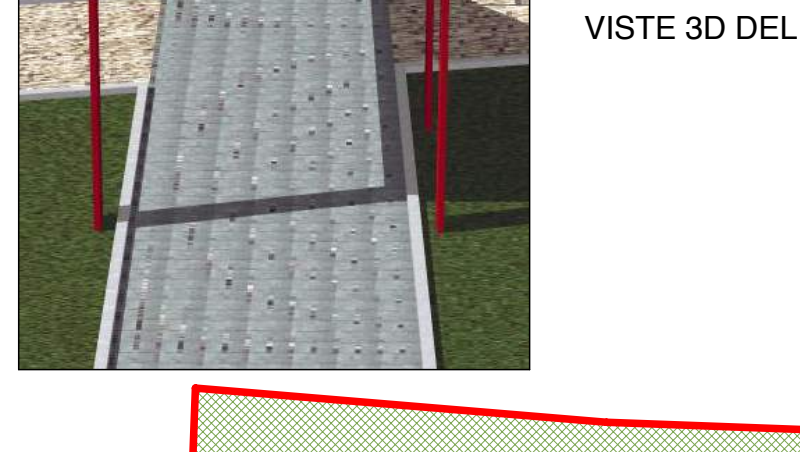


SCALA 1/50

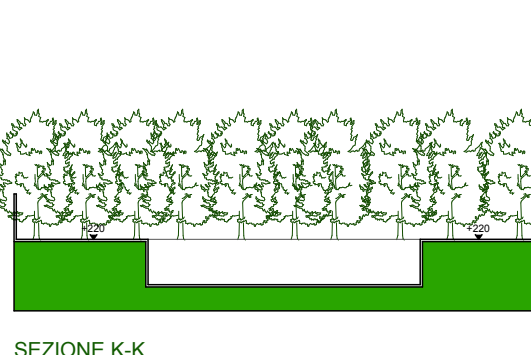

SEZIONE K-K

PARTICOLARE DELLE PANCHINE

PROGETTO

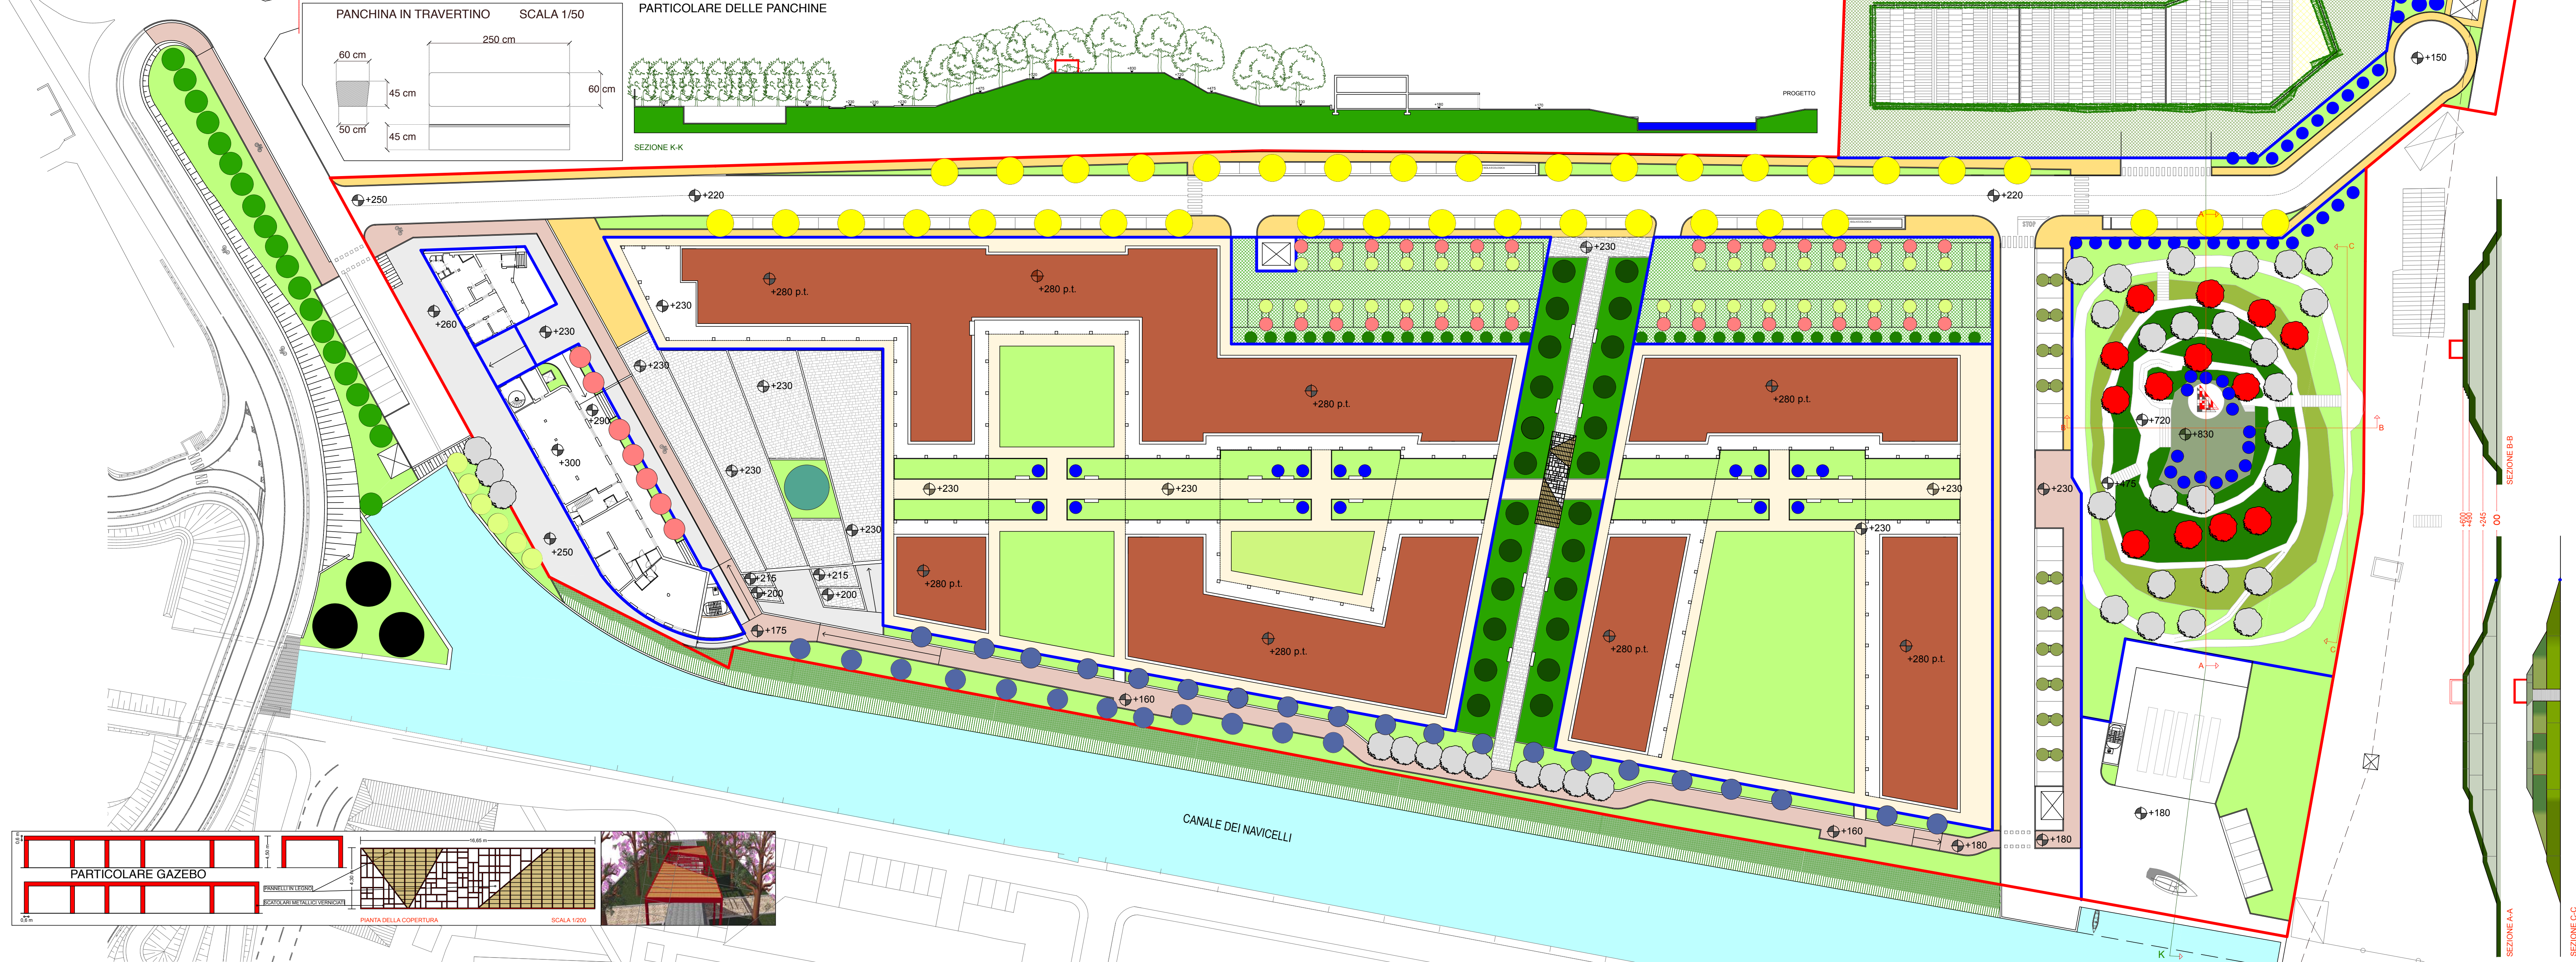

SEZIONE A-A

SEZIONE B-B

SEZIONE C-C