



Alberto Pacciardi & Luca Tosi Architetti Associati
Via Giuseppe Malagoli, n°12 - 56124 PISA -
Telefono 050 - 580229 Fax 050 - 3136448
e-mail info@studiopacciarditosi.it

COMUNE DI PISA

RECUPERO URBANO
DELLE AREE EX PIAGGIO - PORTA A MARE -
VIA DEL CHIASSATELLO, PISA

PROPRIETA' : FIRST ATLANTIC RE SGR S.p.A.
- FONDO ATLANTIC 12 -


PROGETTISTI : Alberto Pacciardi & Luca Tosi Architetti Associati
COLLABORATORI : Rita Landi, Andrea Salonia, Francesco Tosi, Matteo Tosi
INGEGNERIA : Ing. Claudio Pedalino, Ing. Massimiliano Lugetti

PIANO di RECUPERO - SCHEDA 26.3 del R.U. -
OGGETTO: RILIEVO CELERIMETRICO DELL'AREA

TAVOLA:	SCALA:	DATA:
1.5	1/500	SETTEMBRE 2010
DATA CONSEGNA:	VARIANTE IN DATA:	ANNOTAZIONI:
	GENNAIO 2011	

Disegno protetto a termini di legge. TUTTI I DIRITTI SONO RISERVATI

RIF. PLANIMETRICO

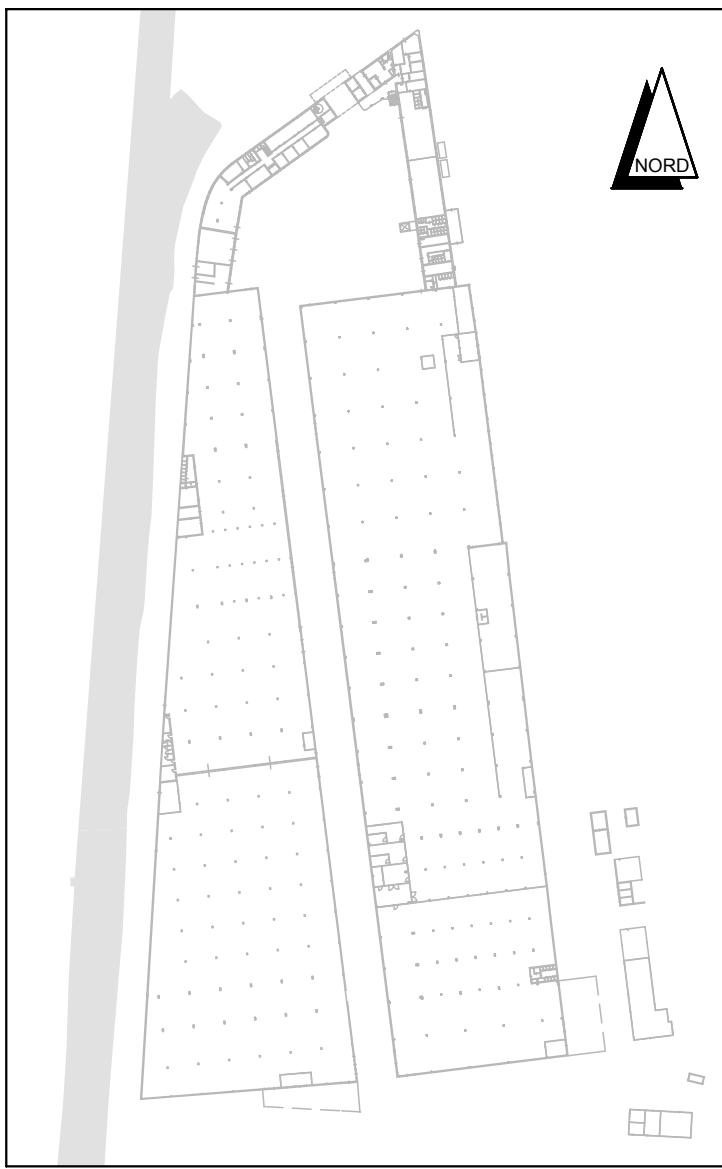

LEGENDA:

— Confine proprietà

— Profili

— Limiti muro canale interrato e aiula interna


--- Completamenti


--- Profilo argine canale



COMUNE DI PISA - PIANO DI RECUPERO DELLE AREE EX PIAGGIO VIA DEL CHIASSATELLO - PORTA A MARE -

SCALA 1/500

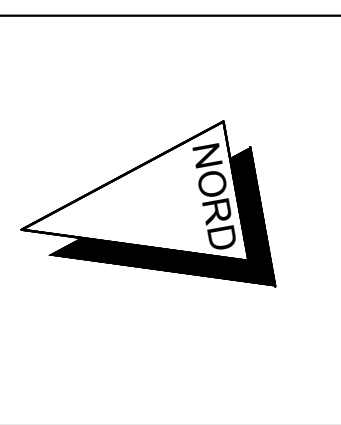

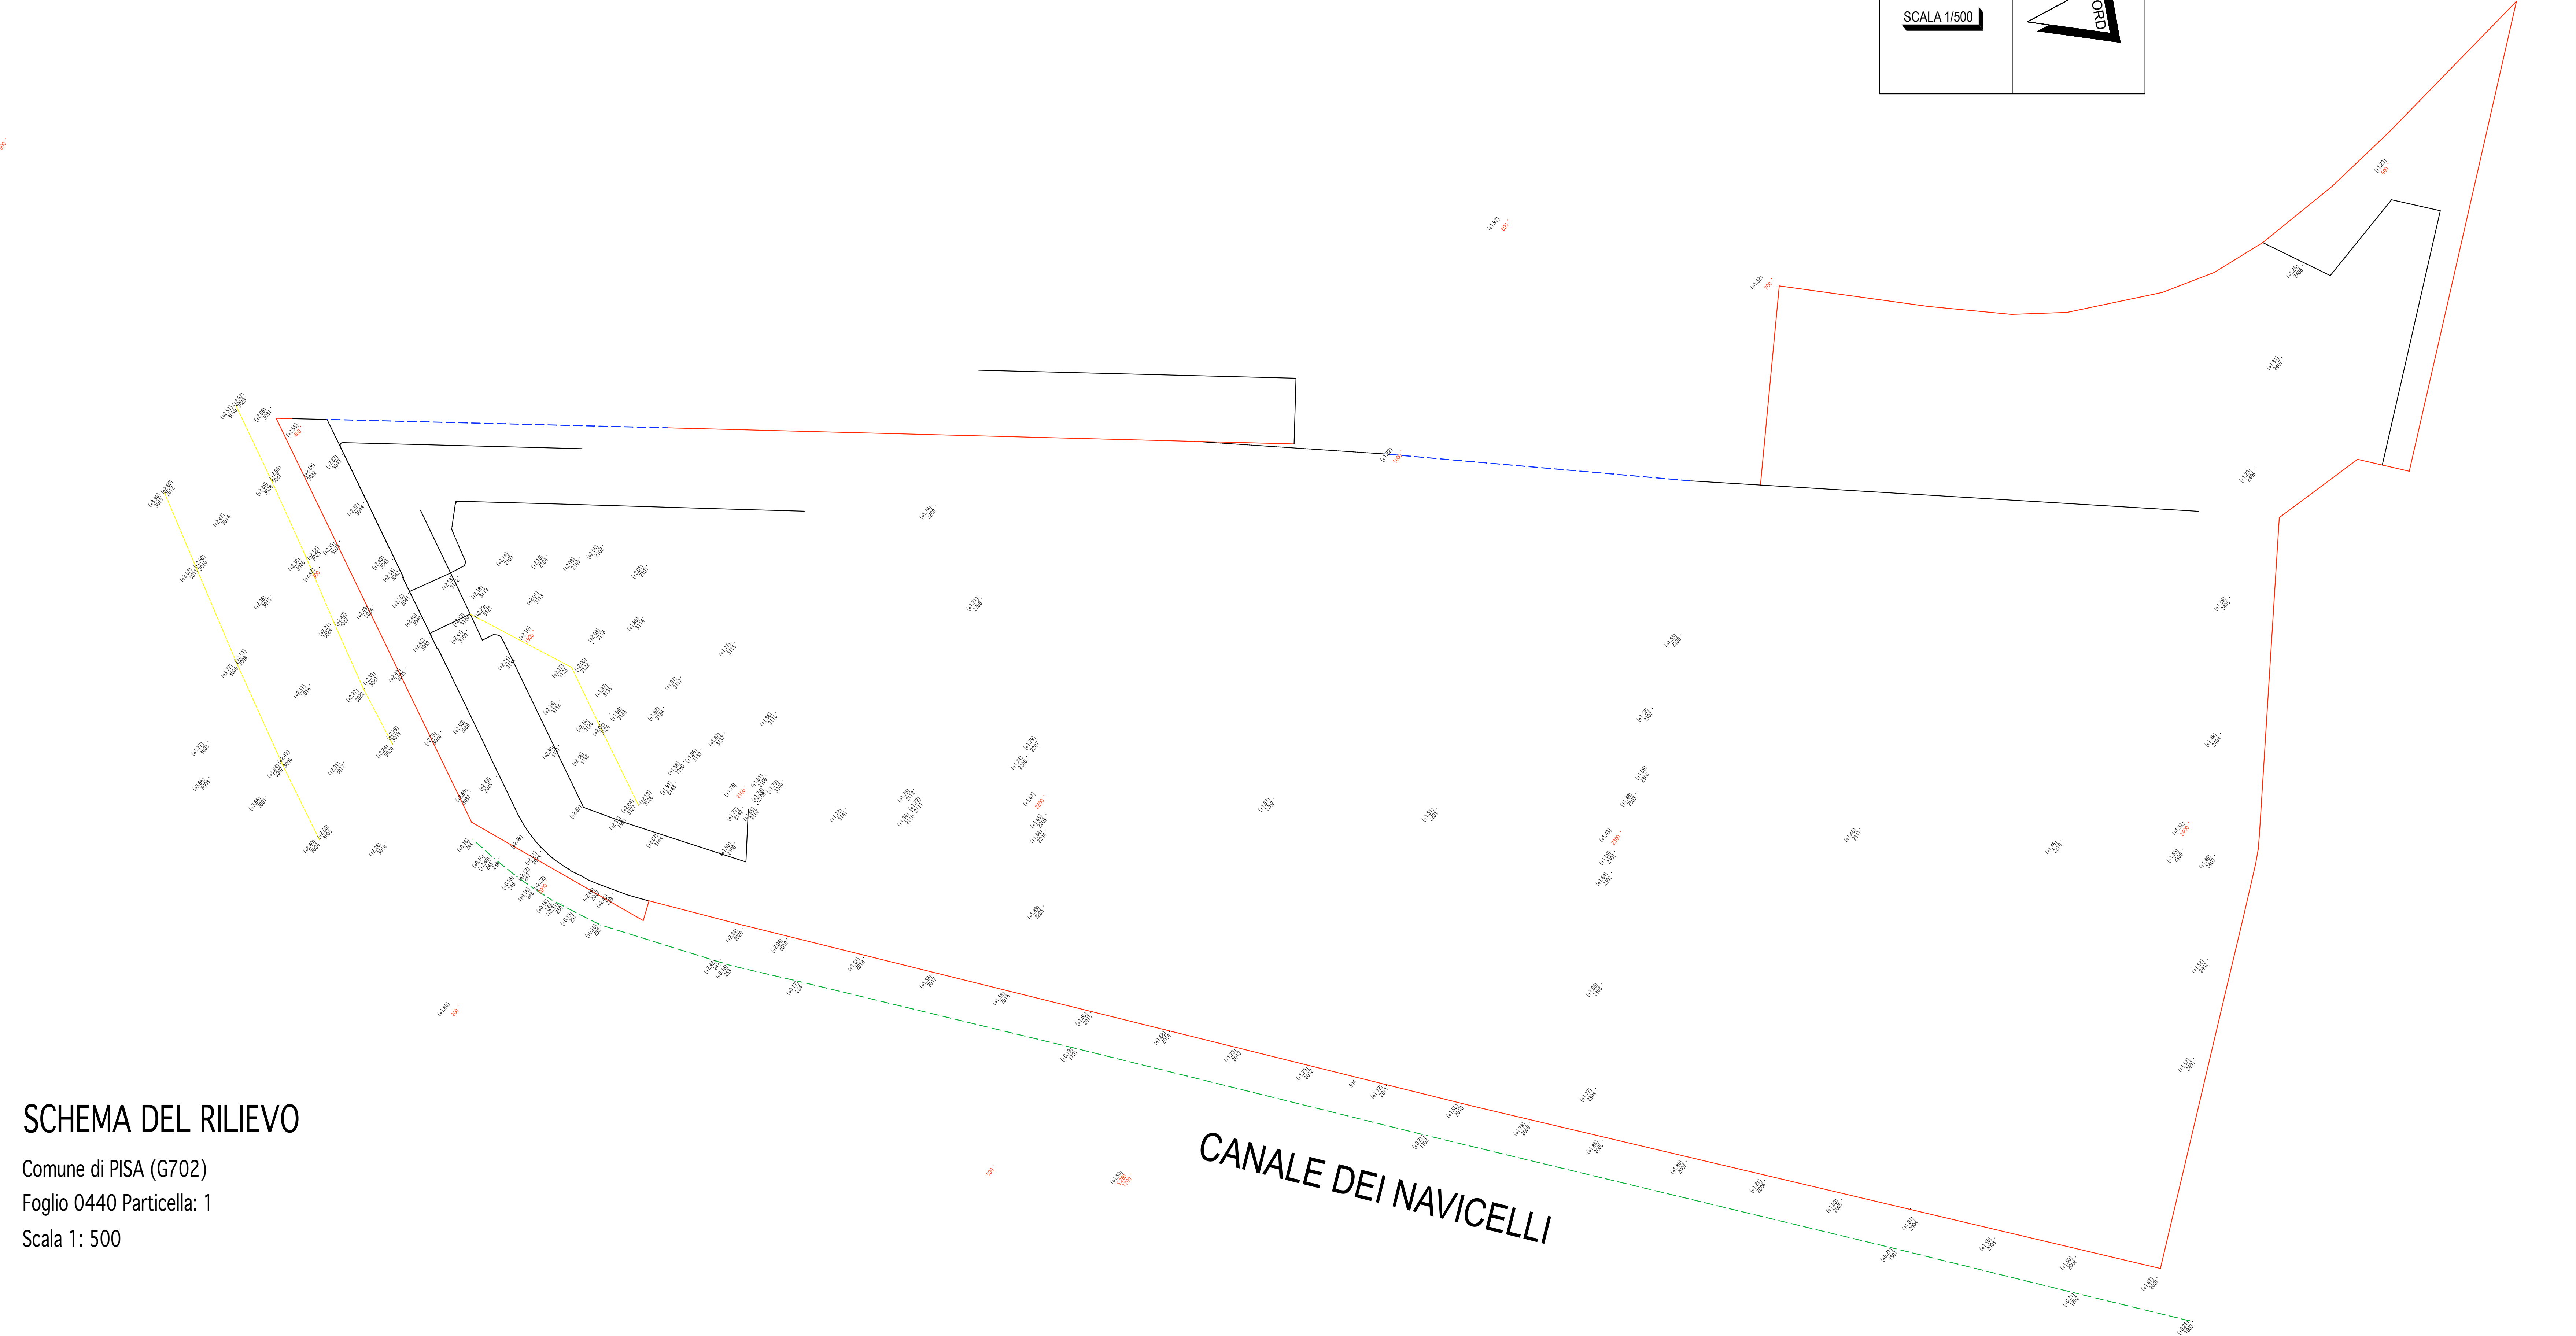

SCHEMA DEL RILIEVO

Comune di PISA (G702)
Foglio 0440 Particella: 1
Scala 1: 500

Tecnico Redattore
GEOMETRA DANILO COLI

Riproduzione cartacea del documento amministrativo informatico del Comune di Pisa firmato digitalmente da
DEL TORTO RANIERI il 20/03/2016 16:57:39
FRANCHINI DARIO il 08/03/2016 12:22:33
VENTURI MARZIA il 30/03/2016 12:02:56 ai sensi e per gli effetti di cui all'articolo 23ter del decreto legislativo n. 62 del 7 marzo 2005 - Codice Amministrazione Digitale
Datafile: 2016/17 del 15/03/2016