

Comune di Pisa
PIANO ATTUATIVO "MONTACCHIELLO 2018"
DELL'AREA DI SVILUPPO POSTA IN LOC. MONTACCHIELLO

Comune di Pisa



STATO DI PROGETTO

STATO DI PROGETTO


STATO DI PROGETTO

FOGNATURA BIANCA

Rev.	Data	Modifiche	Redatto	Verificato	Approvato	Autore
00	Aprile 2018	Prima Emissione	-	Arzuffi	Re	Re
01	Maggio 2018	Seconda Emissione	-	-	-	-

Scala: 1:1.000
 Foglio: 252/15
 Fogli: 21

Questo documento è di natura progettuale. È vietata la riproduzione senza permesso in qualsiasi forma e senza autorizzazione.

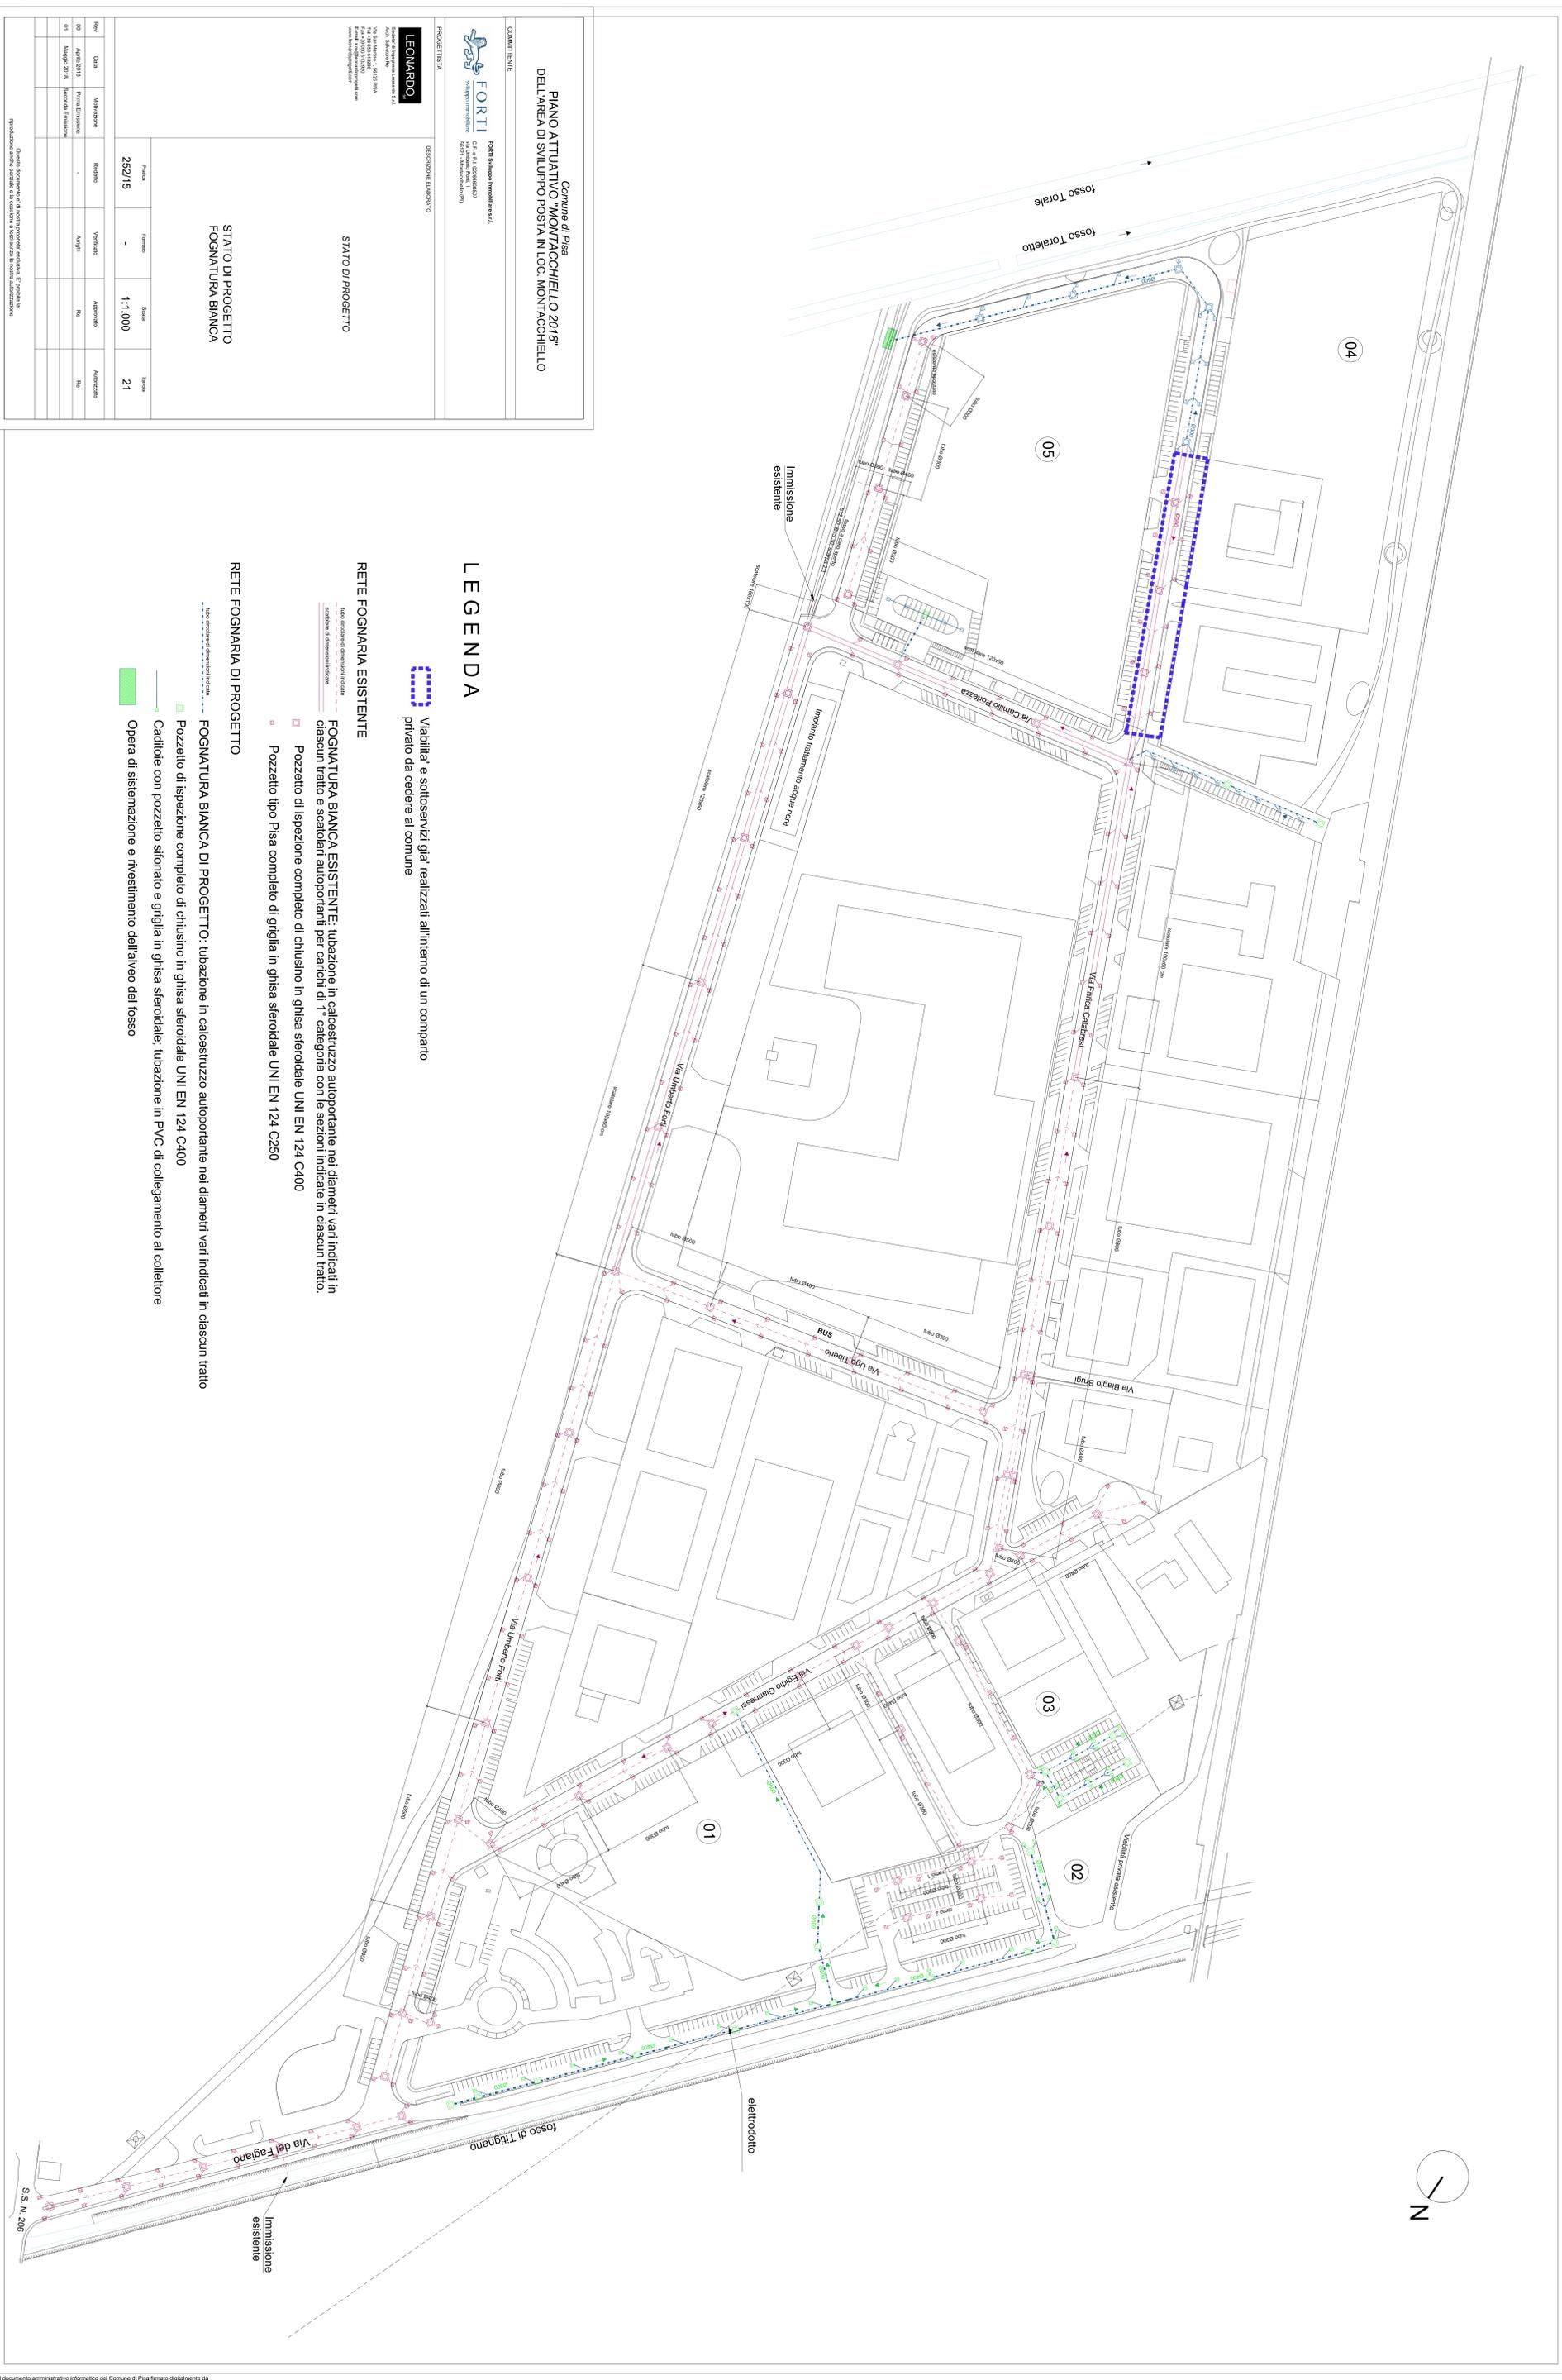

LEGENDA

Viabilità e sottoservizi già realizzati all'interno di un comparto privato da cedere al comune

RETE FOGNARIA ESISTENTE


RETE FOGNARIA DI PROGETTO

- FOGNATURA BIANCA DI PROGETTO: tubazione in calcestruzzo autoportante nei diametri vari indicati in ciascun tratto
- Pozzetto di ispezione completo di chiusura in ghisa sferoidale UNI EN 124 C400
- Cadihole con pozzetto sifonato e griglia in ghisa sferoidale: tubazione in PVC di collegamento al collettore
- Opera di sistemazione e investimento dell'avevo del fosso